


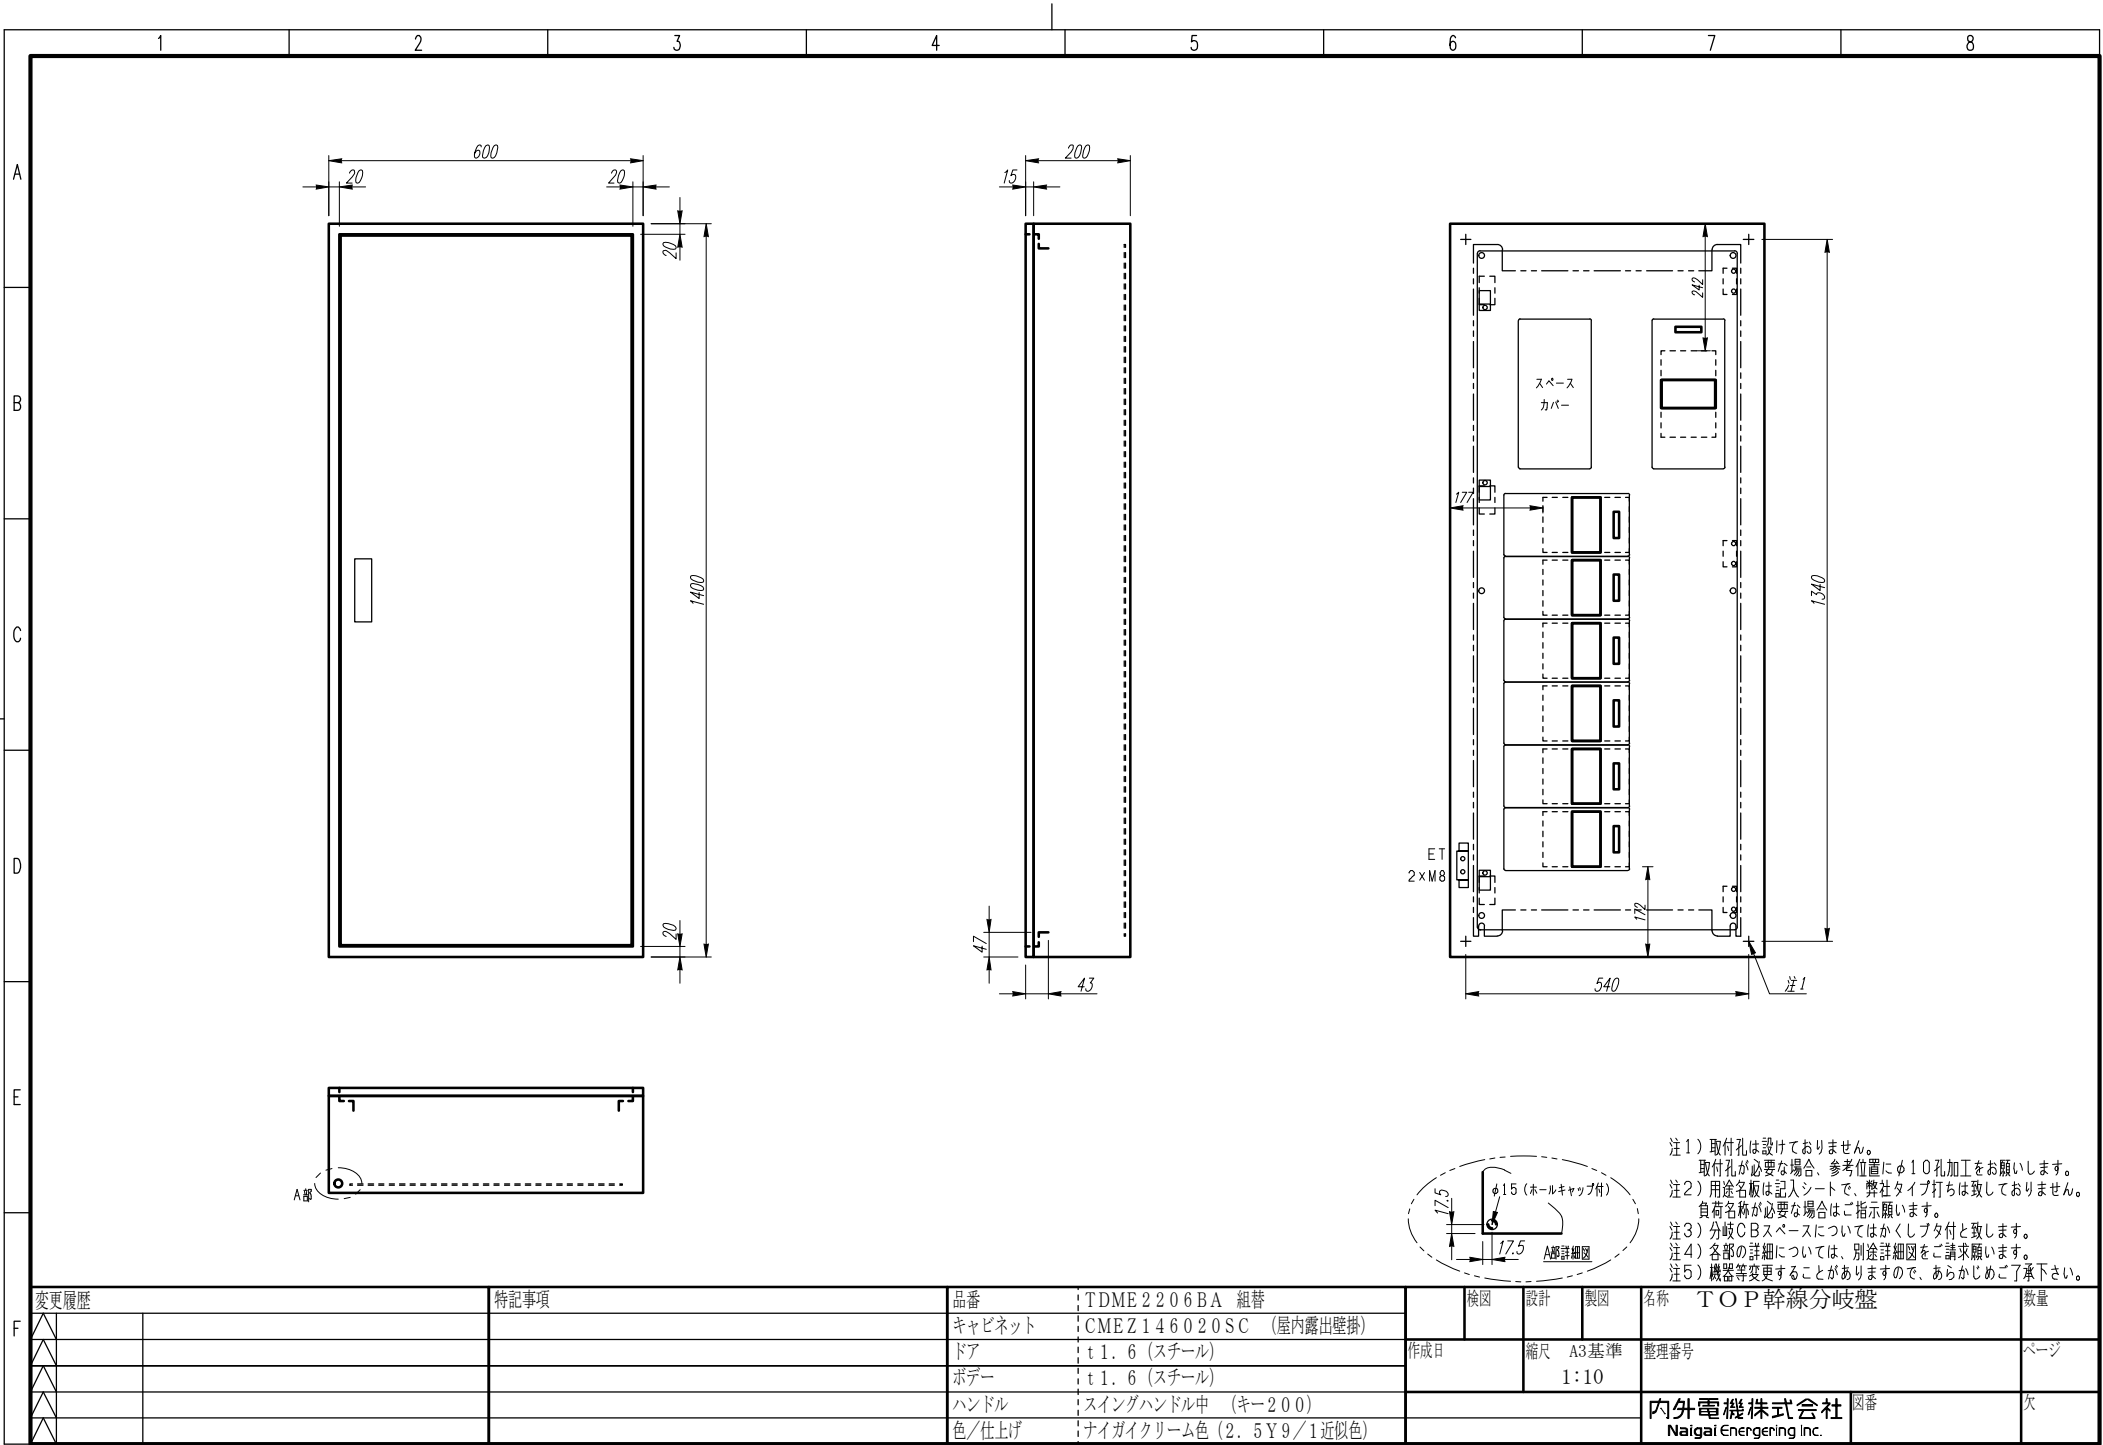

注1) 取付孔は設けておりません。
取付孔が必要な場合、参考位置に $\phi 10$ 孔加工をお願いします。
注2) 用途名板は記入シートで、弊社タイプ打ちは致しておりません。
負荷名称が必要な場合はご指示願います。
注3) 分岐CBスペースについてはかくしフタ付と致します。
注4) 各部の詳細については、別途詳細図をご請求願います。
注5) 機器等変更することがありますので、あらかじめご了承下さい。

	1	2	3	4	5	6	7	8
A								
B								
C								
D								
E								
F								

AC1φ3W 100/200V
または
AC3φ3W 200V

mm²×3

ELCB3P
225/225A
(NV250-CV)
(36kA)
(100mA)

負荷名称		回路No.
		A
		B
		C
		D
		E
		F

200A 200V3E 3P
200A 200V3E 3P
200A 200V3E 3P
200A 200V3E 3P
200A 200V3E 3P
200A 200V3E 3P
200A 200V3E 3P

型式	定格	数量	電圧(V)	備考
NF250-CV	MCCB3P 225/200A	6	200	

注1) 凸印記入箇所はロックカバー付
注2) 電圧、極数表示なきものは2P・1E・100V
注3) 容量表示なきものは20A
注4) 感度表示なきものは30mA

変更履歴		特記事項	品番	TDME2206BA	検図	設計	製図	名称	TOP幹線分岐盤	
△			シーケンス記号							
△					作成日			整理番号		ページ
△								内外電機株式会社 図番		欠
△								Naigai Energering Inc.		