


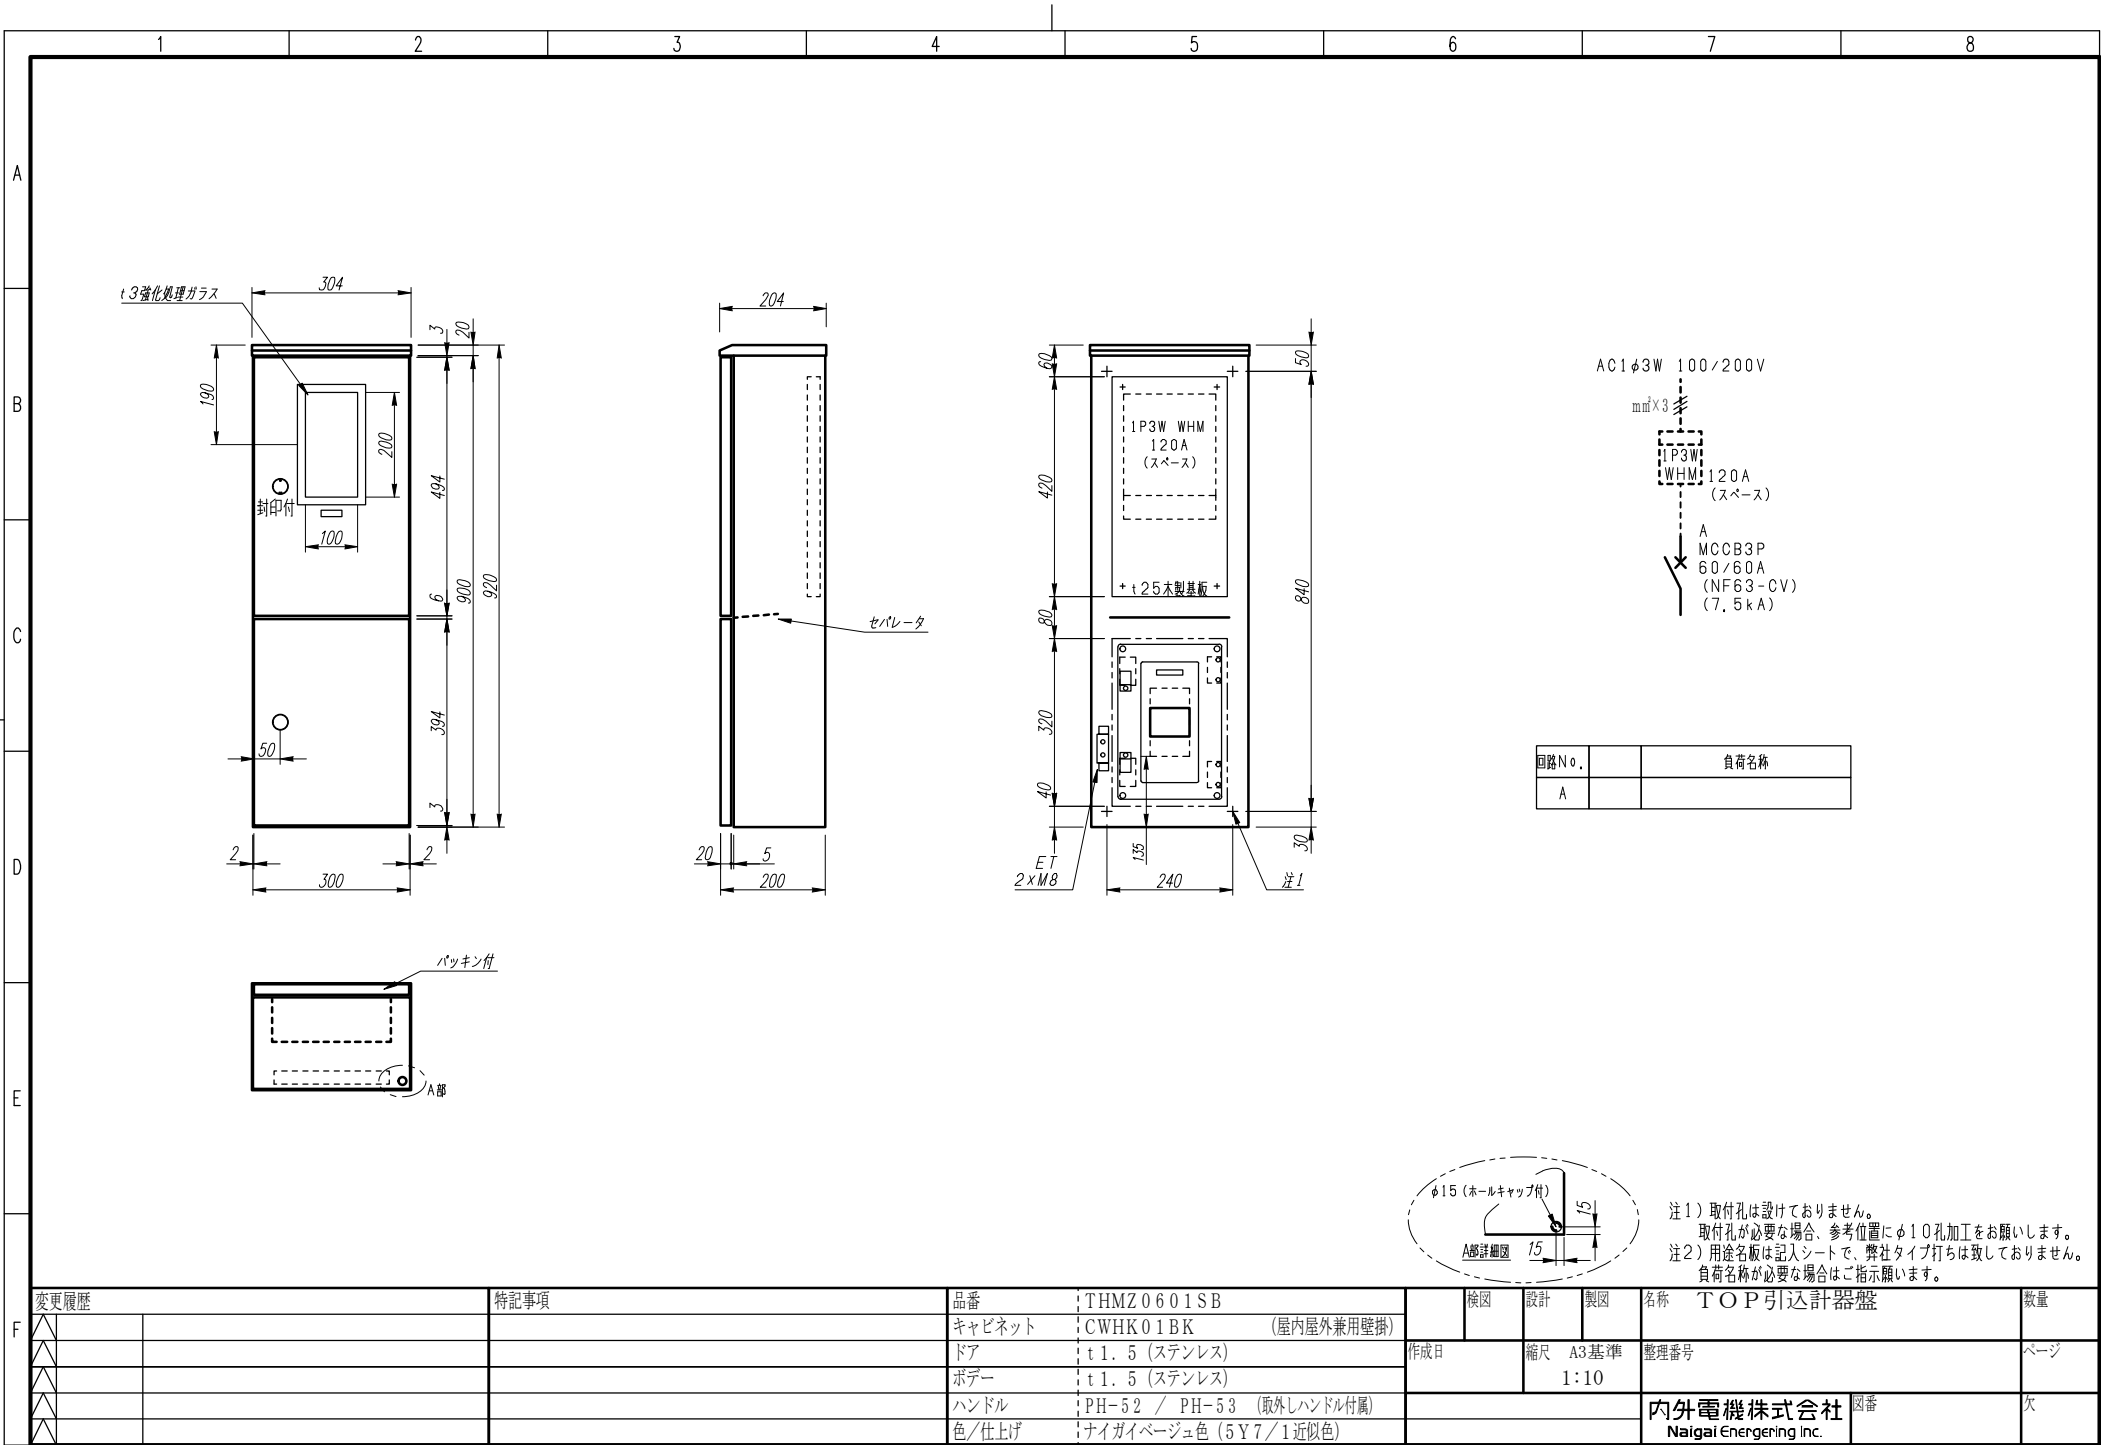

注1) 取付孔は設けておりません。  
取付孔が必要な場合、参考位置にφ10孔加工をお願いします。  
注2) 用途名板は記入シートで、弊社タイプ打ちは致しておりません。  
負荷名称が必要な場合はご指示願います。

|      |      |        |                           |     |      |      |                        |          |     |
|------|------|--------|---------------------------|-----|------|------|------------------------|----------|-----|
| 変更履歴 | 特記事項 | 品番     | THMZ0601SB                | 検図  | 設計   | 製図   | 名称                     | TOP引込計器盤 | 数量  |
| △    |      | キャビネット | CWHK01BK (屋内屋外兼用壁掛)       | 作成日 | 縮尺   | A3基準 | 整理番号                   |          | ページ |
| △    |      | ドア     | t 1.5 (ステンレス)             |     | 1:10 |      |                        |          |     |
| △    |      | ボデー    | t 1.5 (ステンレス)             |     |      |      |                        |          |     |
| △    |      | ハンドル   | PH-52 / PH-53 (取外しハンドル付属) |     |      |      | 内外電機株式会社               | 図番       | 欠   |
| △    |      | 色/仕上げ  | ナイガイベージュ色 (5Y7/1近似色)      |     |      |      | Naigai Energering Inc. |          |     |