

Technical drawing of a cabinet (TLCE0534CA) showing front, side, and internal views with dimensions and notes.

Dimensions:

- Front View: Width 500, Height 1200. Mounting holes at 20mm from top/bottom and 20mm from sides.
- Side View: Depth 120. Mounting holes at 15mm from top and 47mm from bottom. Bottom flange 43mm.
- Internal View: Total width 440, total height 1140. Internal components include Space Cover, TS, CU, MC, and ET 2xM8.

Notes:

- 取付孔は設けておりません。取付孔が必要な場合、参考位置にφ10孔加工をお願いします。
- 用途名版は記入シートで、弊社タイプ打ちは致しておりません。負荷名称が必要な場合はご指示願います。
- 分岐CBスペースについてはタミ-BOXと致します。
- 各部の詳細については、別途詳細図をご請求願います。
- 機器等変更することがありますので、あらかじめご了承下さい。

Section A-A Detail: Shows a hole with a diameter of φ15 (with hole cap) and a depth of 17.5mm.

変更履歴	特記事項	品番	TLCE0534CA	検図	設計	製図	名称	TOP電灯分電盤	数量
△		キャビネット	CMEZ125012SC (屋内露出壁掛)						
△		ドア	t1.6 (スチール)	作成日	縮尺	A3基準	整理番号		ページ
△		ボデー	t1.6 (スチール)			1:10			
△		ハンドル	スイングハンドル中 (キ-200)						
△		色/仕上げ	ナイガイクリーム色 (2.5Y9/1近似色)						

Company Information: 内外電機株式会社 (Naigai Energering Inc.)

A

B

C

D

E

F


AC1φ3W 100/200V

mm²×3

NELB3P
50/50A
(NV63-NCV)
(7.5kA)
(30mA)


R0
NO
FX1
5A

負荷名称	回路No.
	1
	3
	5
	7
	9
	11
	13
	15
	17
	19
	21
	23
	25
	27
	29

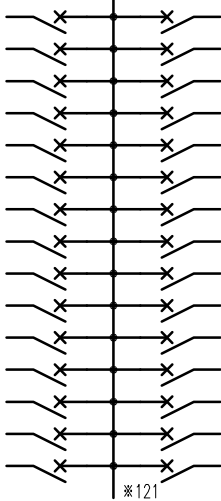

回路No.	負荷名称
2	
4	
6	
8	
10	
12	
14	
16	
18	
20	
22	
24	
26	
28	
30	

負荷名称	回路No.
	31
	33

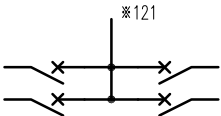


回路No.	負荷名称
32	
34	

型式	定格	数量	電圧(V)	備考
F52CN	CMCB2P1E 50/ 20A	34	100	

(お断り) 使用機器は予告なくメーカー・仕様など変更することがありますのであらかじめご了承ください。

注1) 凸印記入箇所はロックカバー付
注2) 電圧、極数表示なきものは2P・1E・100V
注3) 容量表示なきものは20A
注4) 感度表示なきものは30mA

変更履歴	特記事項	品番	TLCE0534CA	検図	設計	製図	名称	
△		シーケンス記号						
△				作成日			整理番号	ページ
△							内外電機株式会社 Naigai Engineering Inc.	図番 欠

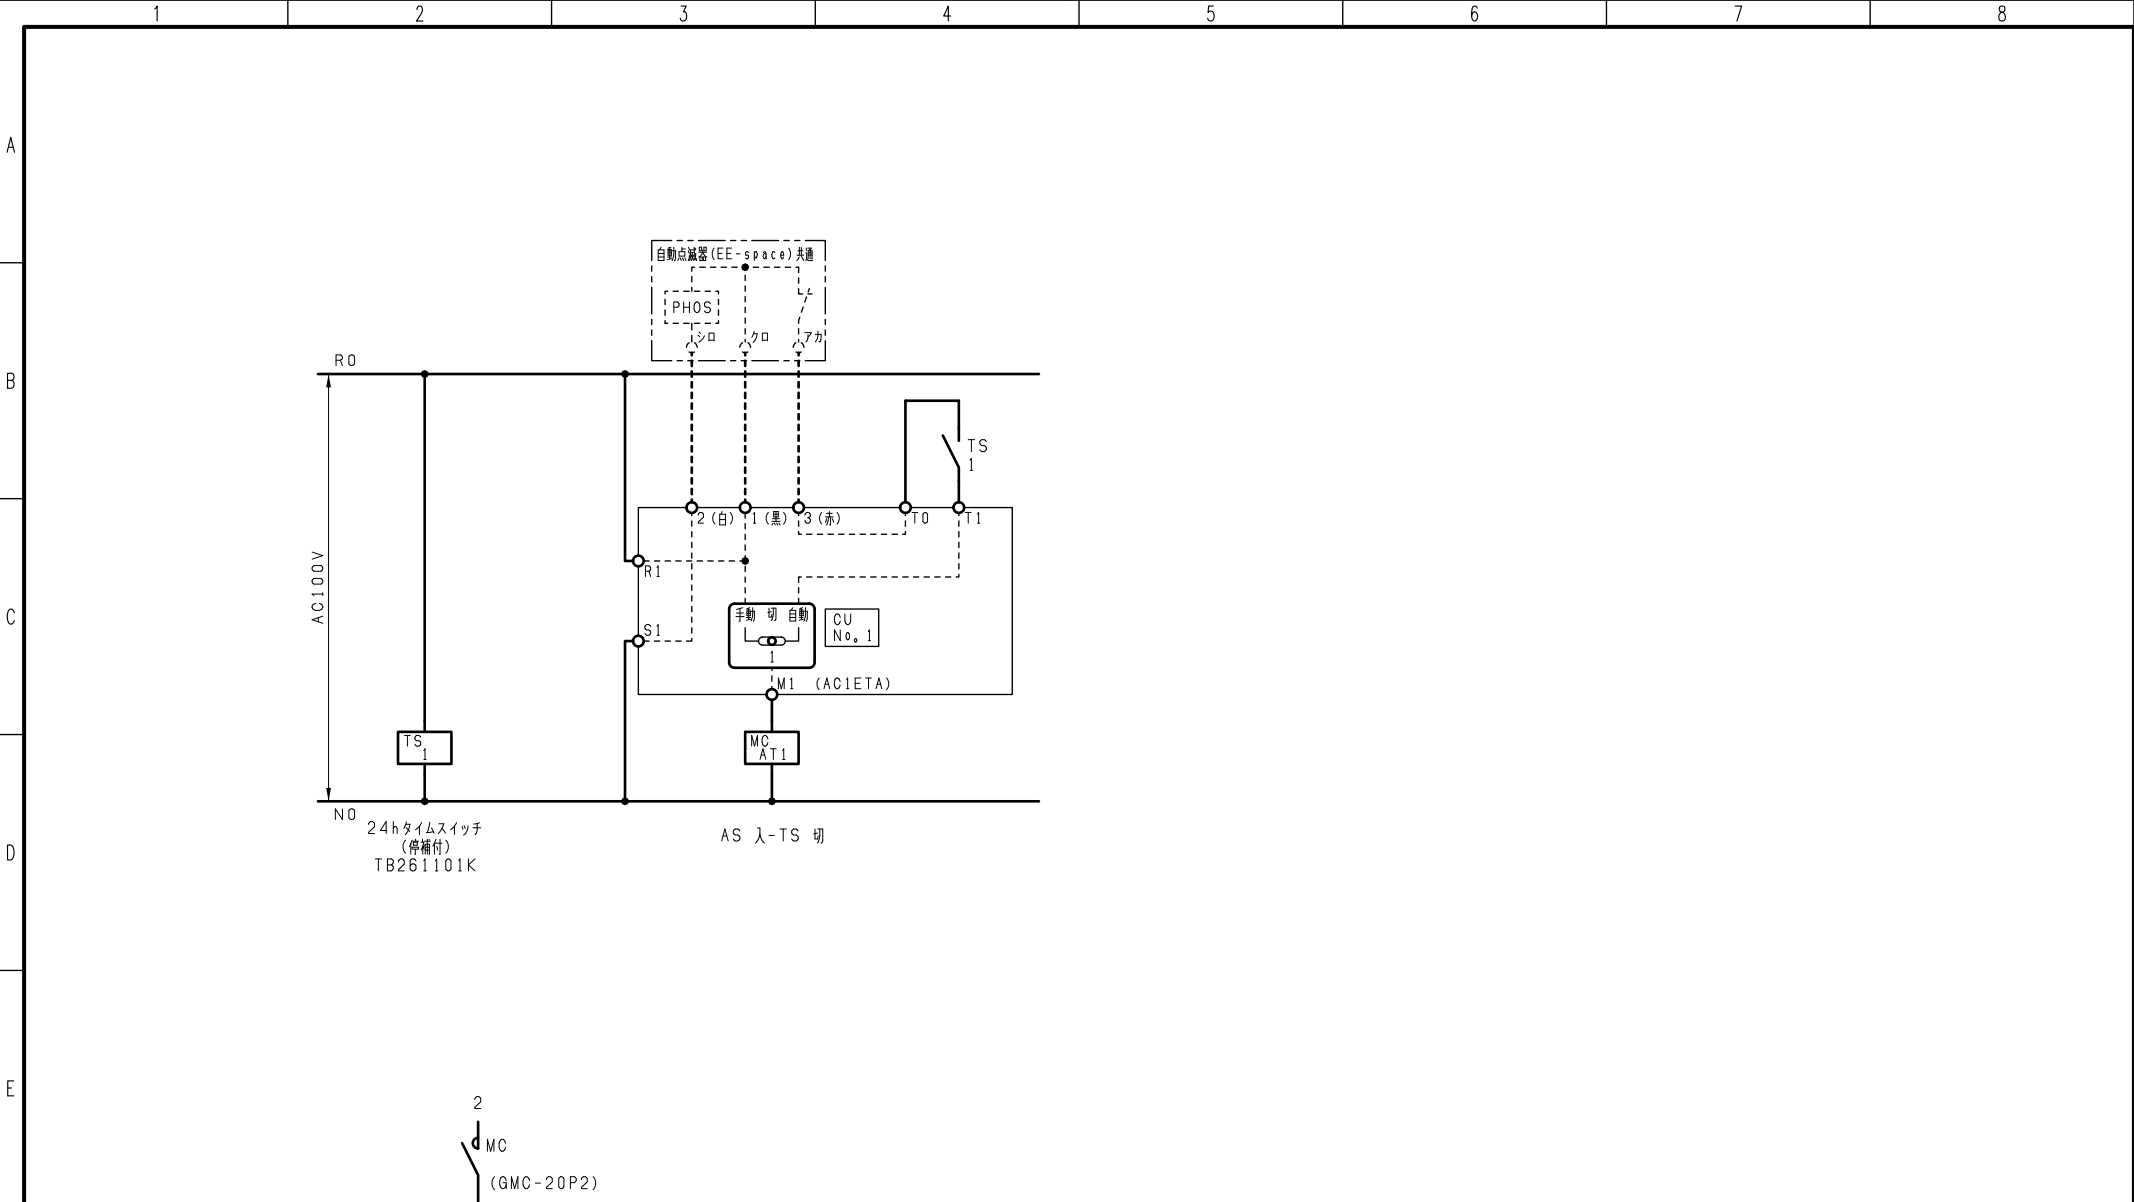

注1) 1, 2, 3の端子記号は
外部自動点滅器 (Eスイッチ) 接続用です。

F	変更履歴		特記事項		品番		検図	設計	製図	名称	
	△				シーケンス記号						
	△						作成日			整理番号	ページ
	△									内外電機株式会社 Naigai Engineering Inc.	図番 欠