


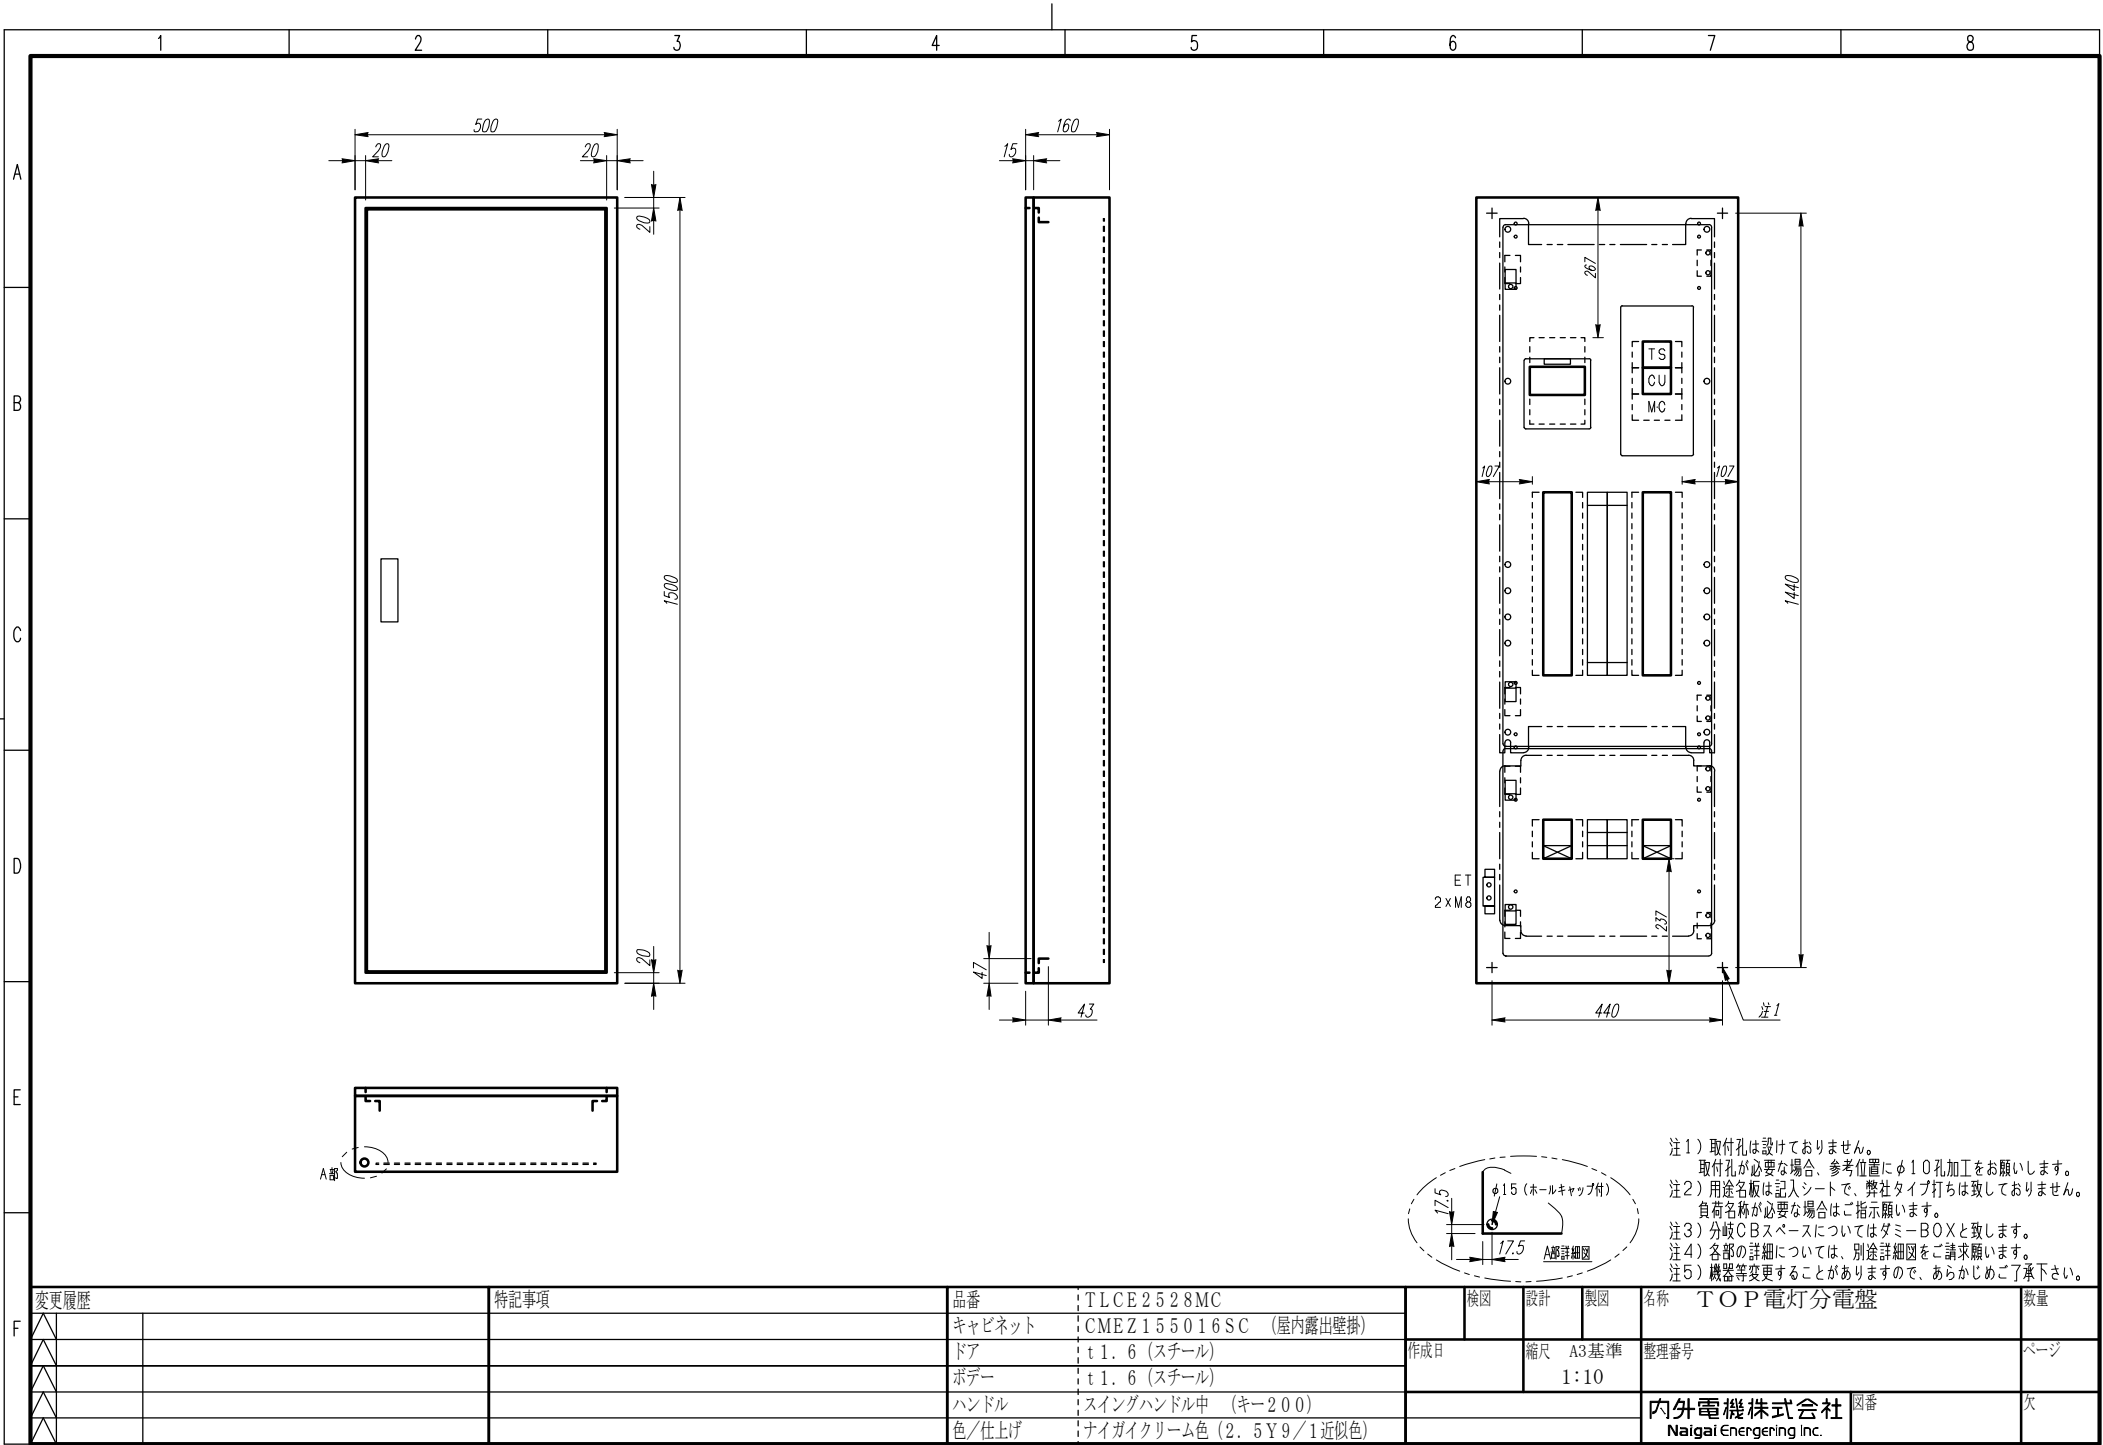

F	変更履歴		特記事項		品番	TLCE2528MC		検図	設計	製図	名称 TOP電灯分電盤		数量
	△				キャビネット	CMEZ155016SC (屋内露出壁掛)					整理番号		ページ
	△				ドア	t1.6 (スチール)		作成日	縮尺 A3基準 1:10	内外電機株式会社 Naigai Energering Inc.		欠	
	△				ボデー	t1.6 (スチール)							
	△				ハンドル	スイングハンドル中 (キー200)		図番					
	△				色/仕上げ	ナイガイクリーム色 (2.5Y9/1近似色)							

A


B

C


D

E

F

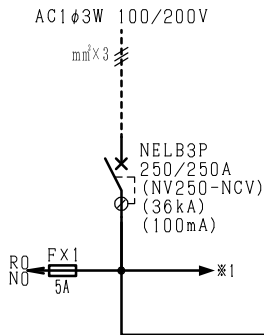


負荷名称	回路No.
	1
	3
	5
	7
	9
	11
	13
	15
	17
	19
	21
	23
	25
	27

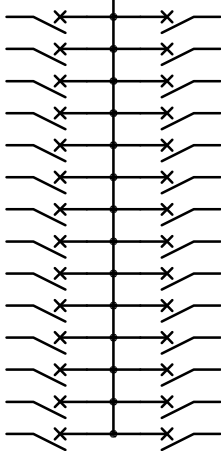

回路No.	負荷名称
2	
4	
6	
8	
10	
12	
14	
16	
18	
20	
22	
24	
26	
28	

負荷名称	回路No.
	101
	103

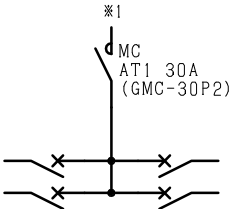

回路No.	負荷名称
102	
104	

型式	定格	数量	電圧 (V)	備考
F52CN	CMCB2P1E 50/ 20A	4	100	

型式	定格	数量	電圧 (V)	備考
F52CN	CMCB2P1E 50/ 20A	28	100	

(お断り) 使用機器は予告なくメーカー・仕様など変更することがありますのであらかじめご了承ください。

注1) 凸印記入箇所はロックカバー付
注2) 電圧、極数表示なきものは2P・1E・100V
注3) 容量表示なきものは20A
注4) 感度表示なきものは30mA

変更履歴	特記事項	品番	TLCE2528MC	検図	設計	製図	名称	
△		シーケンス記号						
△				作成日			整理番号	ページ
△							内外電機株式会社 Naigai Engineering Inc.	図番 欠

A


B

C

D

E

F

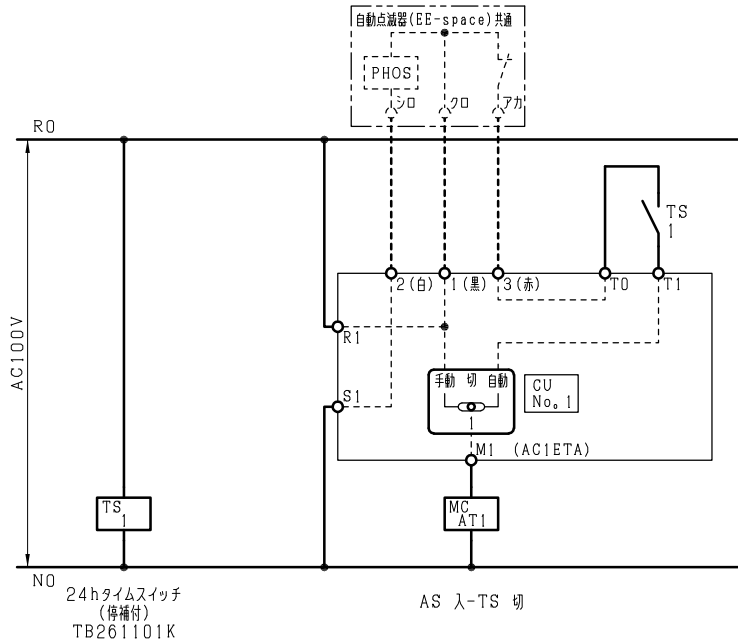

注1) 1, 2, 3の端子記号は
外部自動点滅器 (EEスイッチ) 接続用です。

変更履歴			特記事項	品番	検図	設計	製図	名称	
△				シーケンス記号					
△					作成日			整理番号	ページ
△									
△								内外電機株式会社 Naigai Engineering Inc.	図番 欠