

The figure consists of three main technical drawings of a cabinet:

- Front View:** A vertical rectangle with overall dimensions of 500mm width and 1200mm height. It features a central handle and a small rectangular cutout near the top center.
- Side View:** A narrow vertical profile showing the cabinet's depth. Dimensions include a total depth of 120mm, a mounting flange of 15mm, and a base offset of 47mm from the bottom edge.
- Internal View:** A detailed diagram of the cabinet's interior. It shows a "スペースカバー" (Space Cover) at the top, three vertical slots in the middle, and a terminal block labeled "ET 2xM8" at the bottom left. The internal components are labeled MC, TS, CU, and CU. Dimensions for internal clearances and component positions are provided.

Notes:

- 注1) 取付孔は設けておりません。取付孔が必要な場合、参考位置にφ10孔加工をお願いします。
- 注2) 用途名版は記入シートで、弊社タイプ打ちは致しておりません。負荷名称が必要な場合はご指示願います。
- 注3) 分岐CBスペースについてはタミ-BOXと致します。
- 注4) 各部の詳細については、別途詳細図をご請求願います。
- 注5) 機器等変更することがありますので、あらかじめご了承下さい。

Detail A: A circular detail view of a hole with a diameter of φ15 (for screw cap) and a depth of 17.5mm.

変更履歴	特記事項	品番	TLCM0534CD	検図	設計	製図	名称	TOP電灯分電盤	数量
F		キャビネット	CMEZ125012SC (屋内露出壁掛)						
		ドア	t1.6 (スチール)	作成日	縮尺	A3基準 1:10	整理番号		ページ
		ボデー	t1.6 (スチール)						
		ハンドル	スイングハンドル中 (キ-200)						
		色/仕上げ	ナイガイクリーム色 (2.5Y9/1近似色)						
							内外電機株式会社 Naigai Energering Inc.	図番	欠

A

B

C

D

E

F

AC1φ3W 100/200V


mm²×3

NMCB3P
50/50A
(NF63-NCV)
(7.5kA)

R0
NO


F×I
5A

負荷名称	回路No.
	1
	3
	5
	7
	9
	11
	13
	15
	17
	19
	21
	23
	25
	27
	29

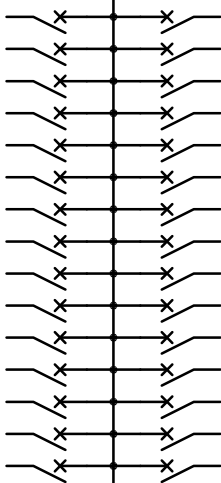

回路No.	負荷名称
2	
4	
6	
8	
10	
12	
14	
16	
18	
20	
22	
24	
26	
28	
30	

負荷名称	回路No.
	31
	33

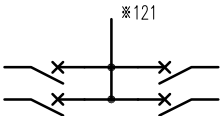


回路No.	負荷名称
32	
34	

型式	定格	数量	電圧(V)	備考
F52CN	CMCB2P1E 50/ 20A	34	100	

(お断り) 使用機器は予告なくメーカー・仕様など変更することがありますのであらかじめご了承ください。

注1) 凸印記入箇所はロックカバー付
注2) 電圧、極数表示なきものは2P・1E・100V
注3) 容量表示なきものは20A
注4) 感度表示なきものは30mA

変更履歴	特記事項	品番	TLCM0534CD	検図	設計	製図	名称	
△		シーケンス記号						
△				作成日			整理番号	ページ
△							内外電機株式会社 Naigai Engineering Inc.	図番 欠

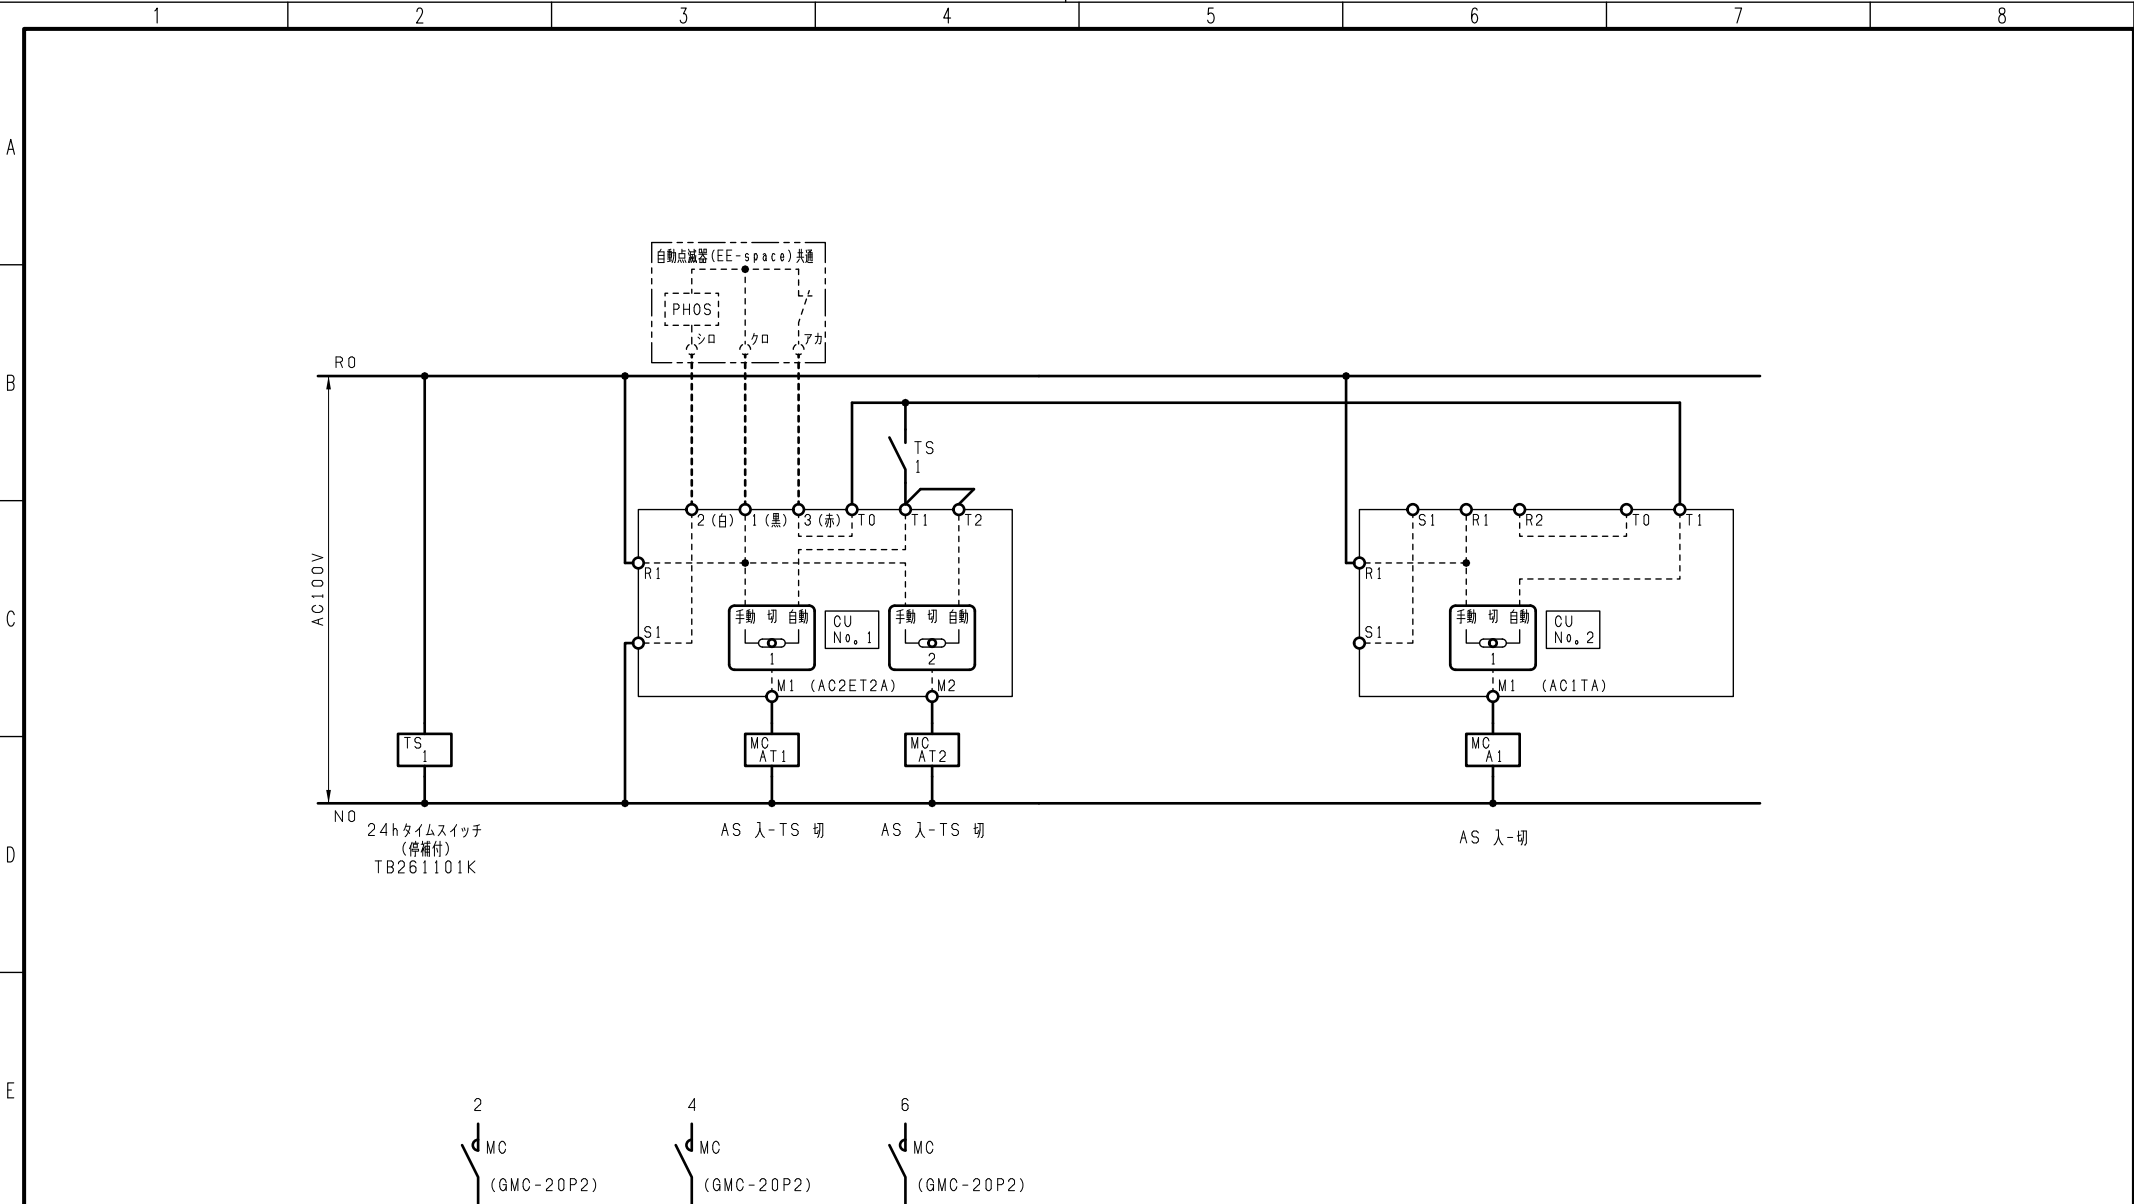

注1) 1, 2, 3の端子記号は
外部自動点滅器 (Eスイッチ) 接続用です。

F	変更履歴		特記事項		品番		検図	設計	製図	名称	
	△				シーケンス記号						
	△						作成日			整理番号	ページ
	△									内外電機株式会社 Naigai Engineering Inc.	図番 欠