


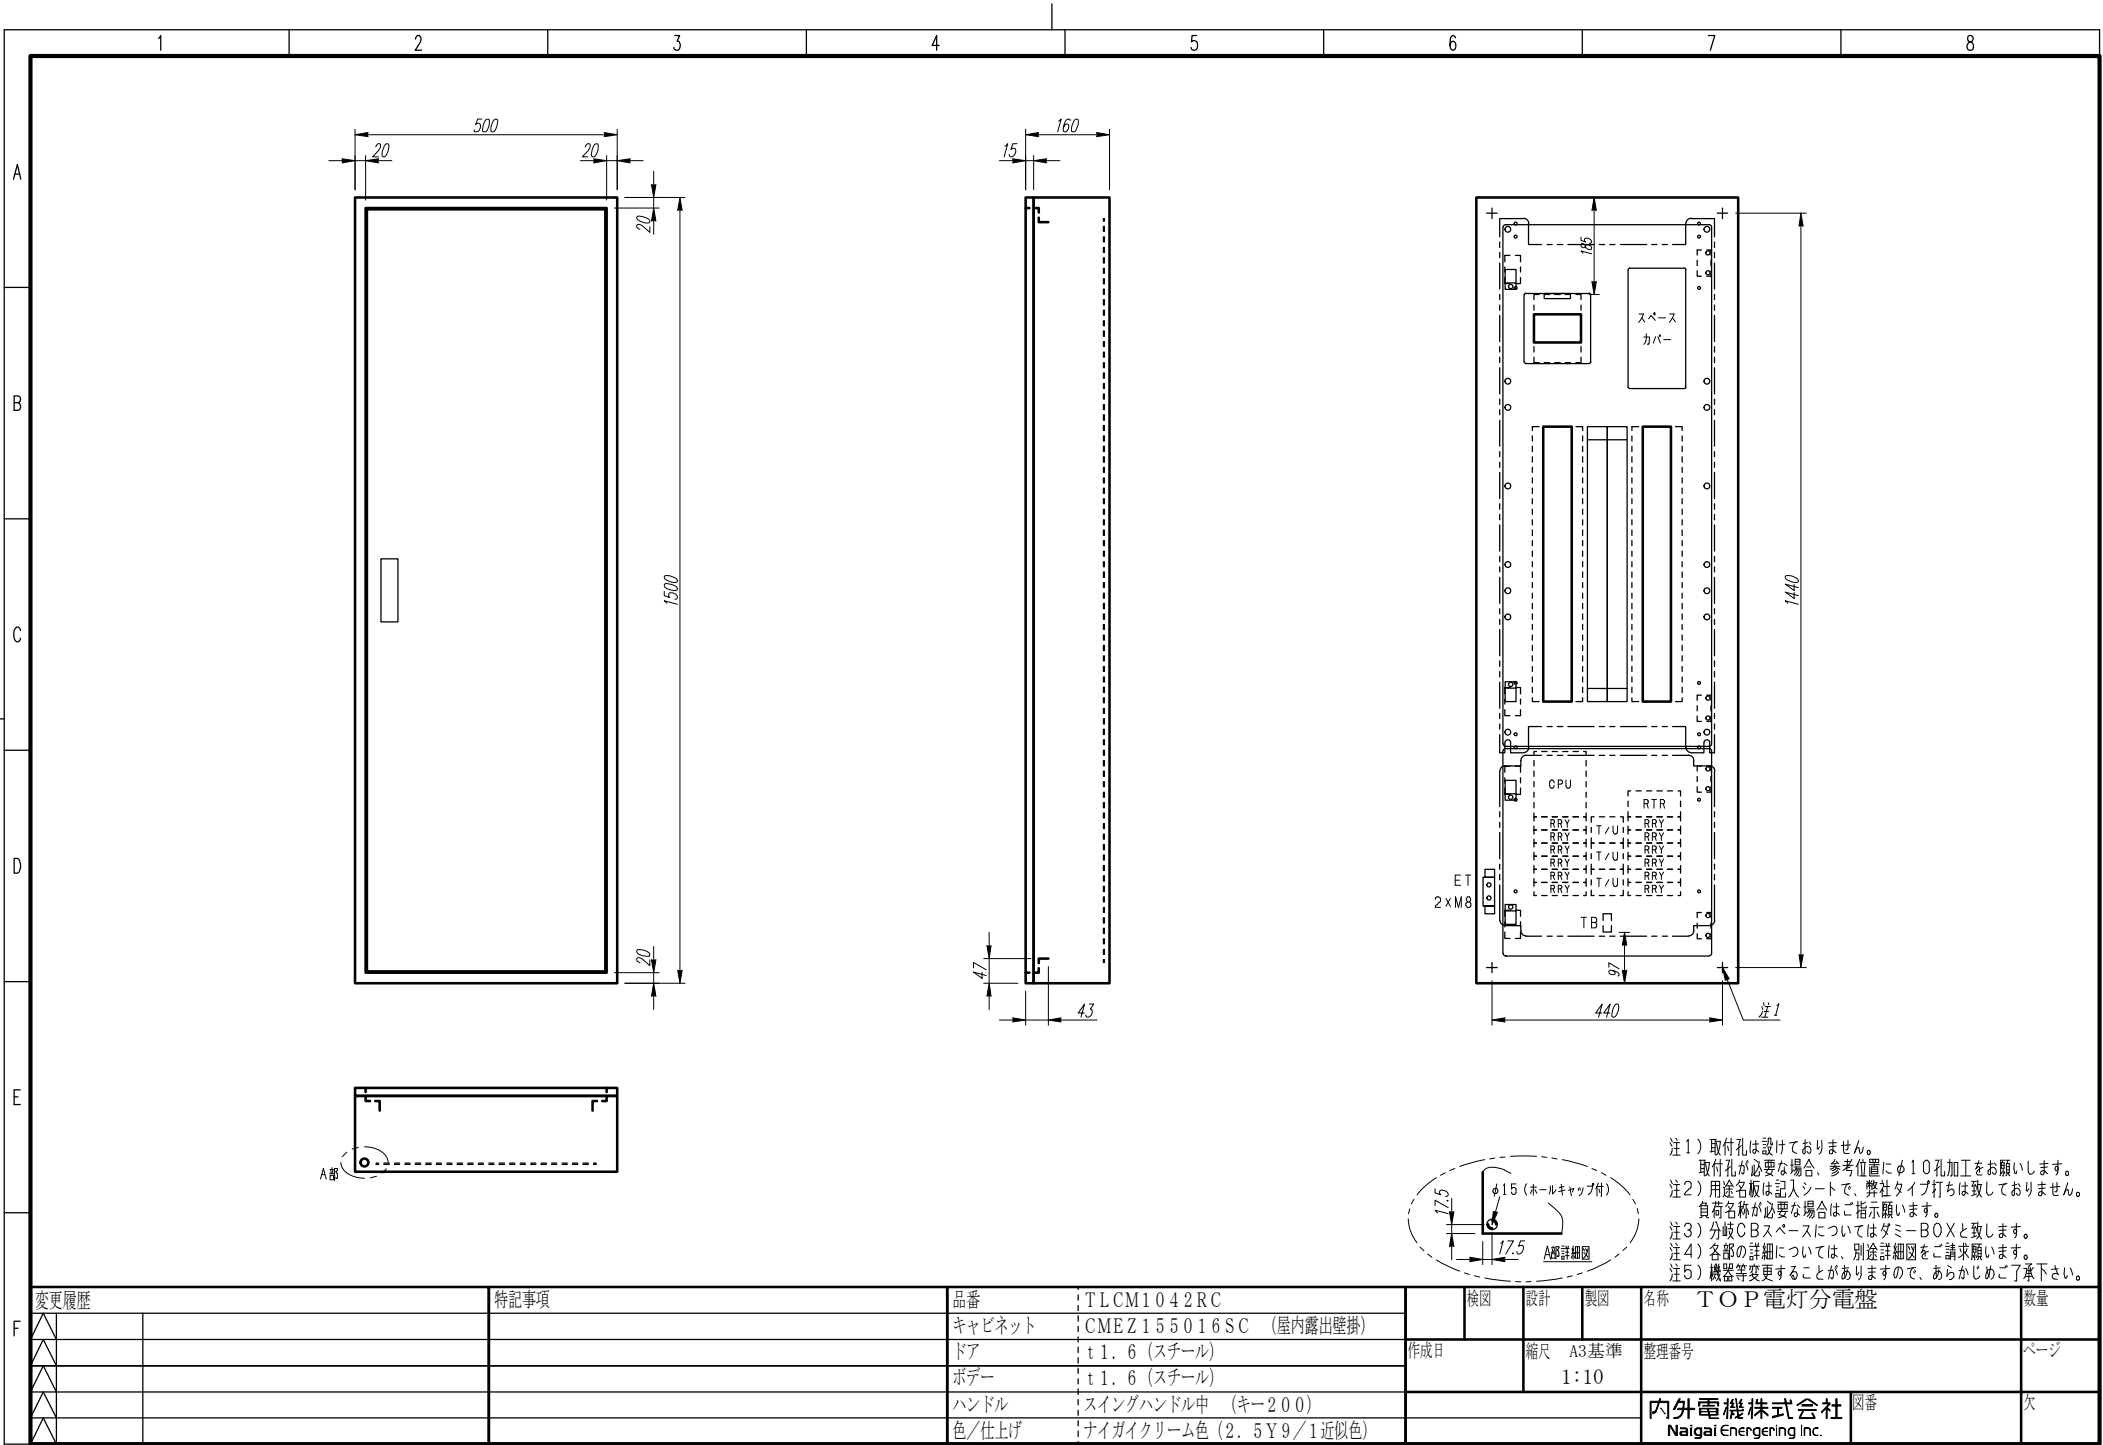

F	変更履歴		特記事項	品番	TLCM1042RC			検図	設計	製図	名称 TOP電灯分電盤		数量
	△			キャビネット	CMEZ155016SC (屋内露出壁掛)						整理番号		ページ
	△			ドア	t1.6 (スチール)			作成日	縮尺 A3基準 1:10	欠			
	△			ボデー	t1.6 (スチール)								
	△			ハンドル	スイングハンドル中 (キー200)			内外電機株式会社 Naigai Energering Inc.		図番			
	△			色/仕上げ	ナイガイクリーム色 (2.5Y9/1近似色)								

$\text{mm}^2 \times 3$

✓

121

回路No.		負荷名称
32		
34		
36		
38		
40		
42		

注1) 凸印記入箇所はロックカバー付
注2) 電圧、極数表示なきものは2P・1E・100V
注3) 容量表示なきものは20A
注4) 感度表示なきものは30mA

(お断り) 使用機器は予告なくメーカー・仕様など変更することがありますのであらかじめご了承ください。

F	変更履歴			特記事項	品番	TLCM1042RC			検図	設計	製図	名称		TOP電灯分電盤		
	△				シーケンス記号											
	△							作成日				整理番号				ページ
	△															
	△											内外電機株式会社		図番		次
												Naigai Engineering Inc.				

A

B


C

D

E

F

フル2線リモコンシステム

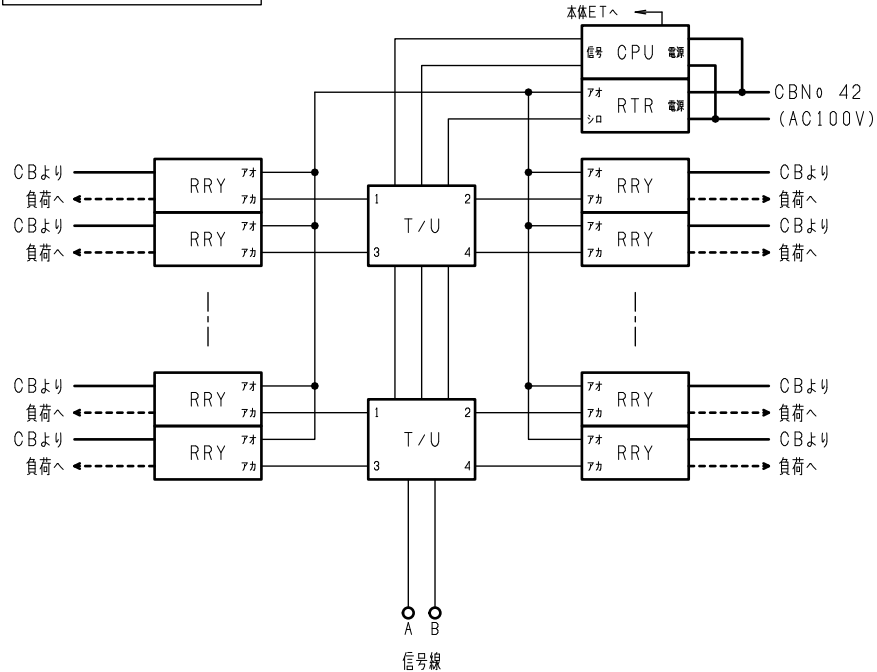

SEQUENCE

リレー制御用 T/U		CB番号	回路数 (RRY) / LACSL		備考・連動接点 (▲) 記載無場合は連動ユニット不要
チャンネルNo	負荷No		1P	2P	
1	1	1	1		
	2	2	1		
	3	3	1		
	4	4	1		
2	1	5	1		
	2	6	1		
	3	7	1		
	4	8	1		
3	1	9	1		
	2	10	1		
	3	11	1		
	4	12	1		

型式	定格	数量	電圧 (V)	備考
WR6165	RRY 片切 20A 送り端子付/パナソニック	12	24	
WR3400	T/U リレー制御用/パナソニック	3	24	
WRT2050	CPU 伝送ユニット/パナソニック	1	100	
WR2301	RTR 1.5A 36VA/パナソニック	1	100	

変更履歴			特記事項	品番	TLCM1042RC			検図	設計	製図	名称	TOP分電盤		
△			リモコン機器のアドレス等の設定は弊社不含です。	シーケンス記号										
△							作成日				整理番号			ページ
△											内外電機株式会社	図番	欠	
△											Naigai Engineering Inc.			