


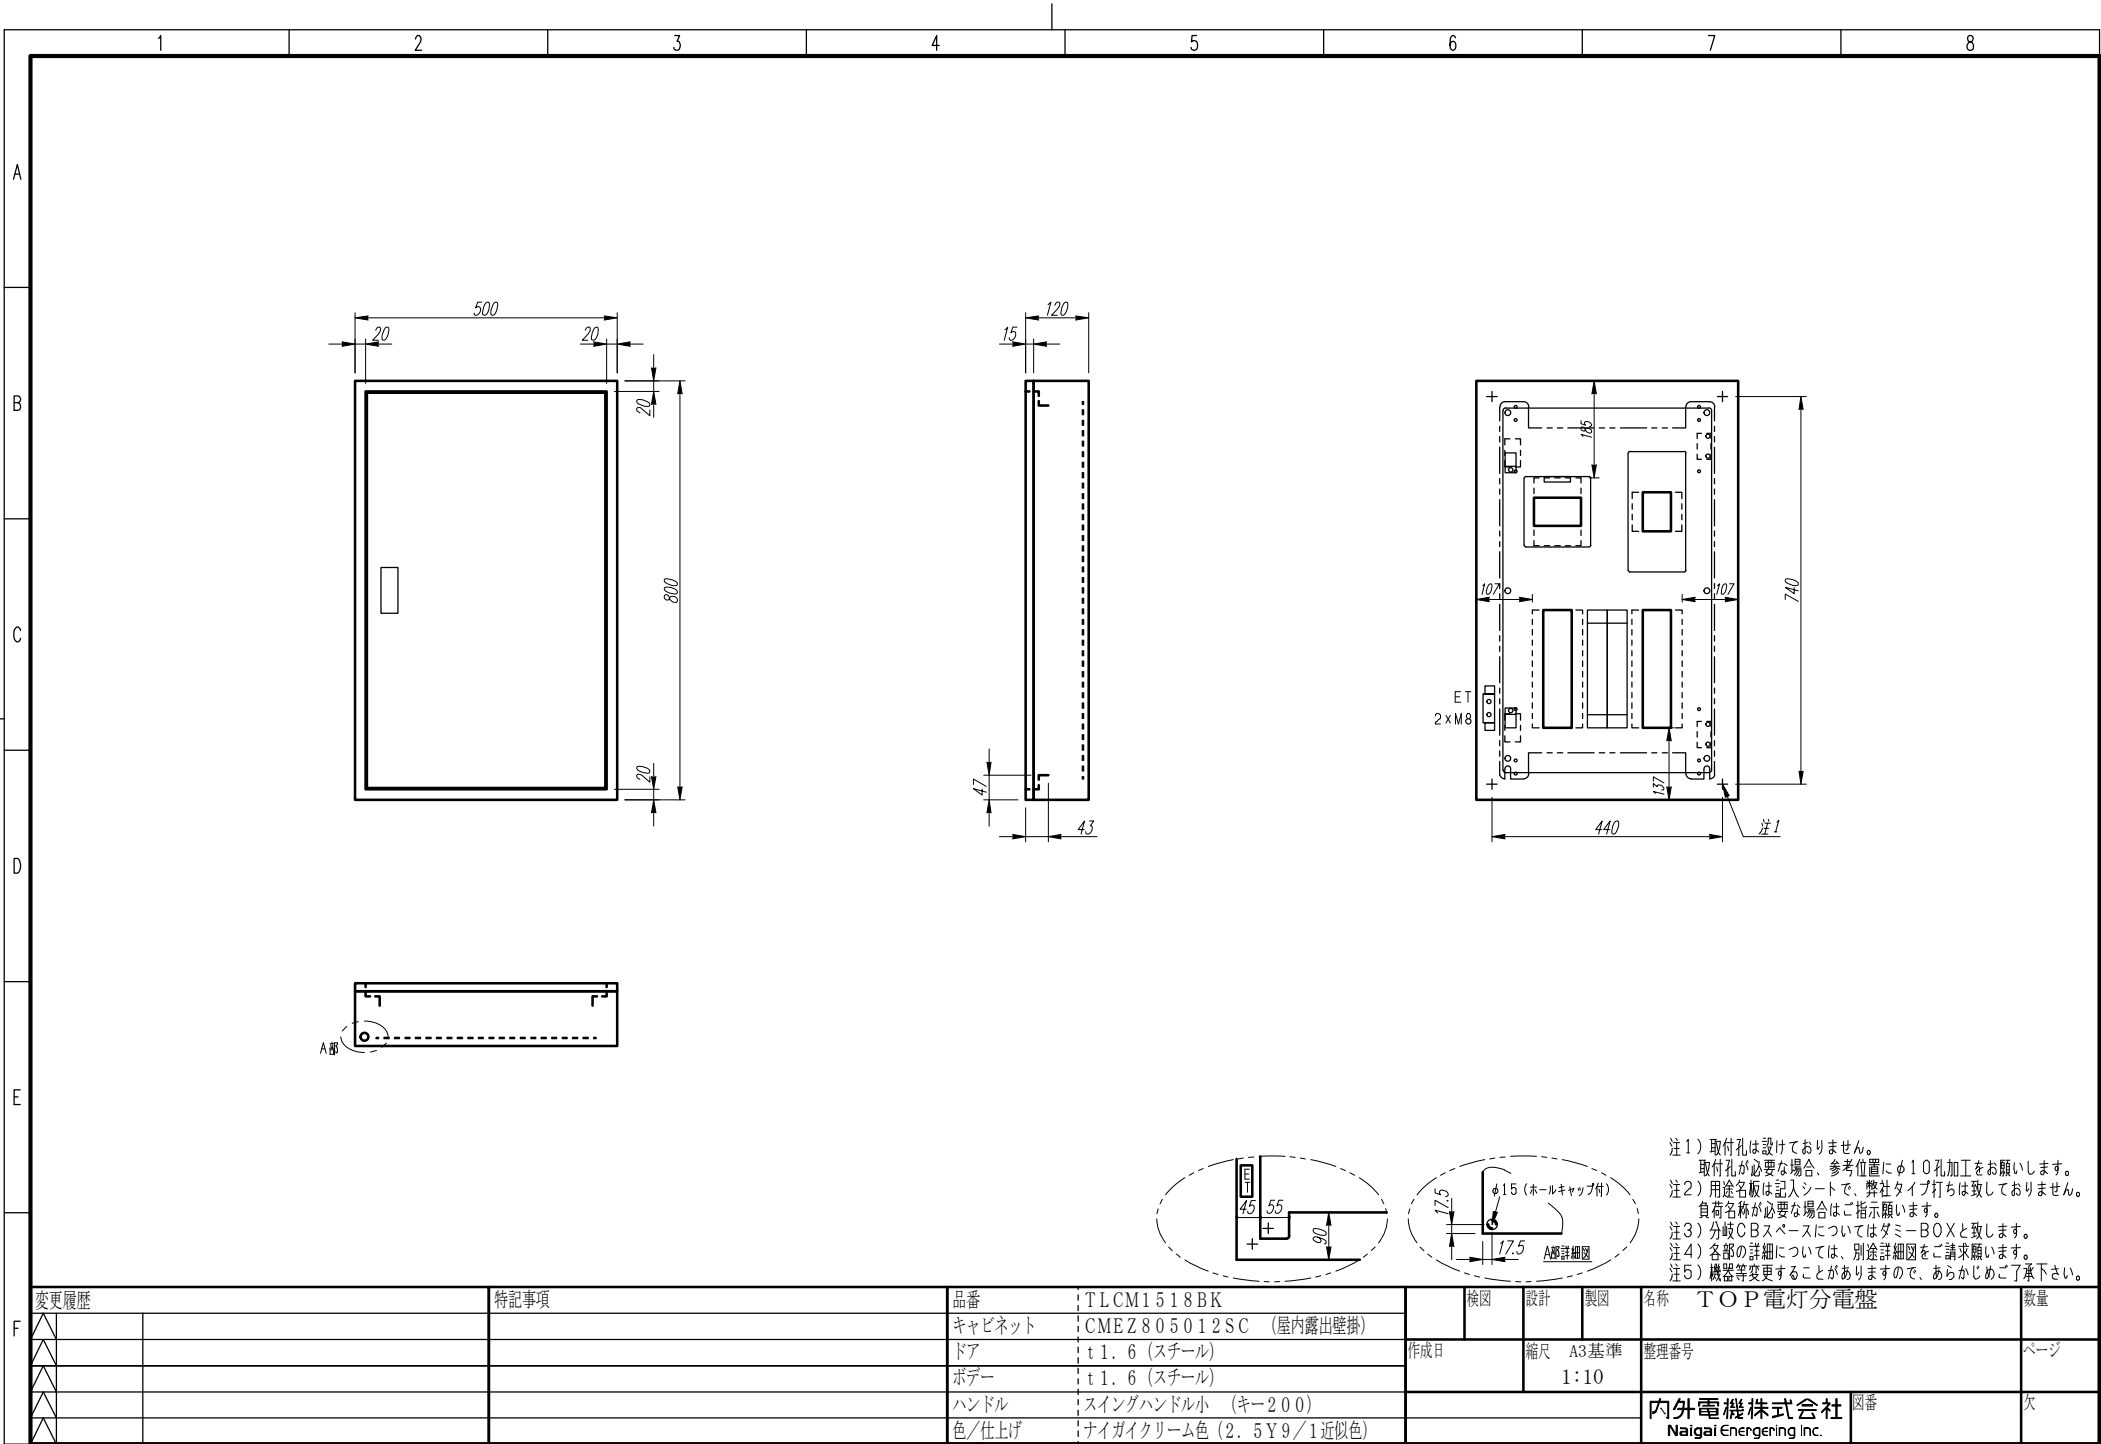

A

B

C

D

E

F

AC1φ3W 100/200V

mm²×3


NMCB3P
150/150A
(NF150-NCVS)
(30kA)

3E
3P

50A

回路No.	負荷名称
01A	

負荷名称	回路No.
	1
	3
	5
	7
	9
	11
	13
	15
	17

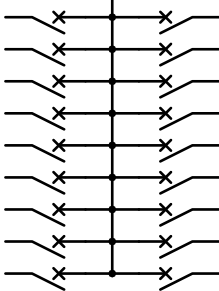

回路No.	負荷名称
2	
4	
6	
8	
10	
12	
14	
16	
18	

型式	定格	数量	電圧(V)	備考
BH-K	KMCB3P 50/ 50A	1	100/200	
F52CN	CMCB2P1E 50/ 20A	18	100	

（お断り）使用機器は予告なくメーカー・仕様など変更することがありますのであらかじめご了承ください。

注1）凸印記入箇所はロックカバー付
注2）電圧、極数表示なきものは2P・1E・100V
注3）容量表示なきものは20A
注4）感度表示なきものは30mA

変更履歴	特記事項	品番	TLCM1518BK	検図	設計	製図	名称	TOP電灯分電盤	
		シーケンス記号							
				作成日			整理番号		ページ
							内外電機株式会社	図番	欠
							Naigai Engineering Inc.		