


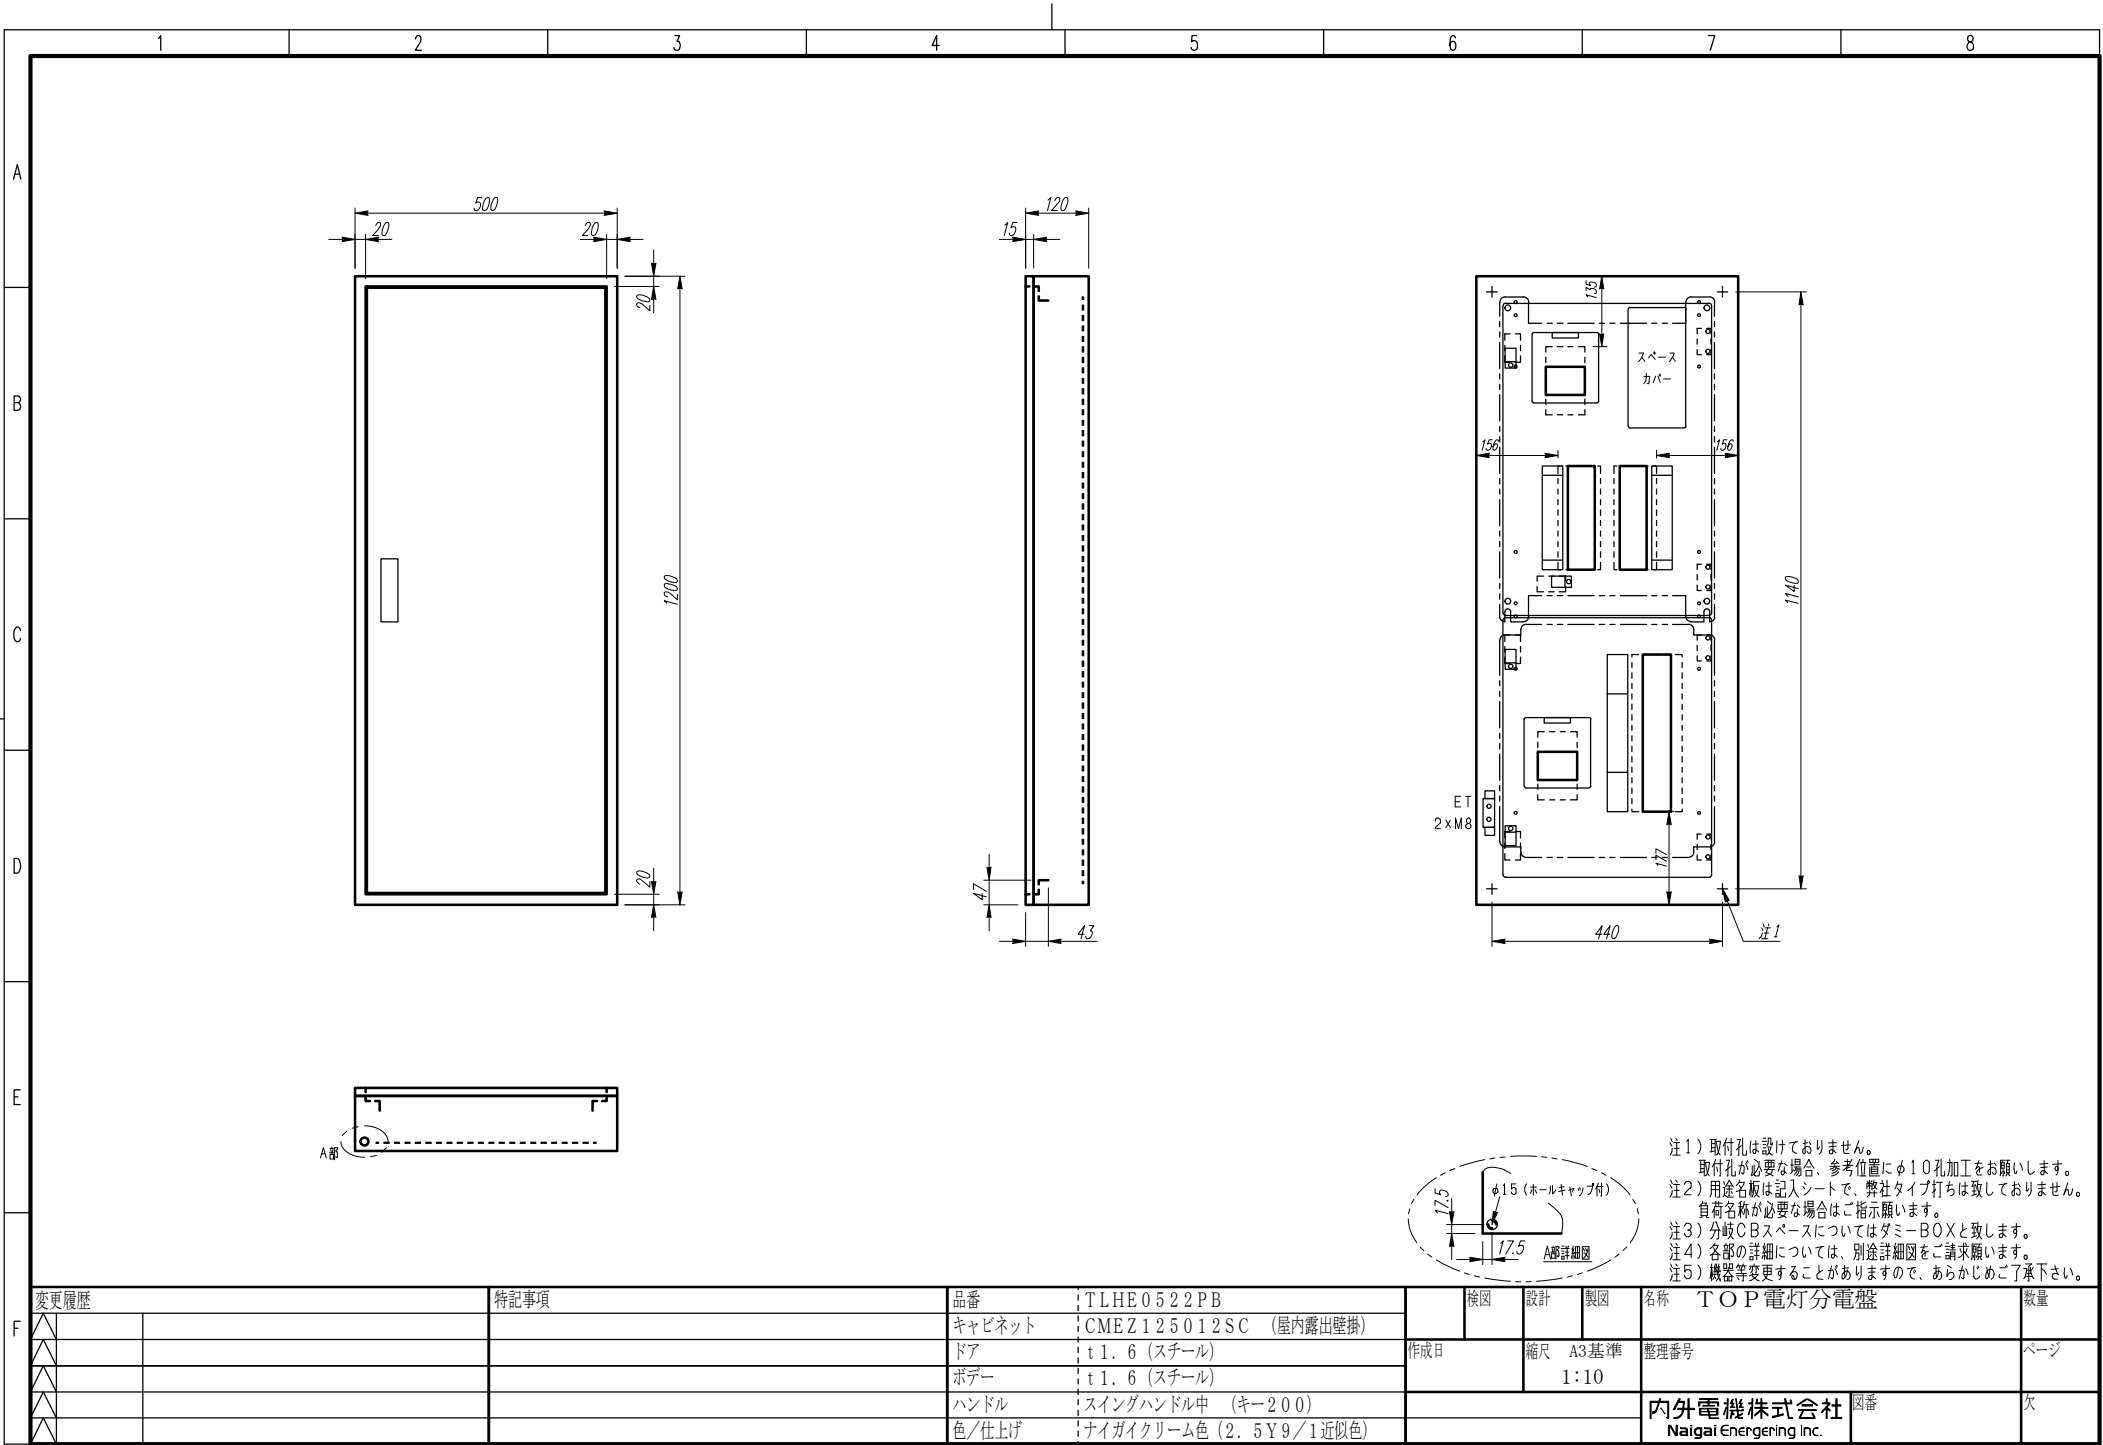

F	変更履歴		特記事項	品番	TLHE0522PB		検図	設計	製図	名称 TOP電灯分電盤		数量
	△			キャビネット	CMEZ125012SC (屋内露出壁掛)							
	△			ドア	t1.6 (スチール)	作成日	縮尺 A3基準	整理番号	ページ			
	△			ボデー	t1.6 (スチール)	1:10						
	△			ハンドル	スイングハンドル中 (キー200)		内外電機株式会社 図番		欠			
	△			色/仕上げ	ナイガイクリーム色 (2.5Y9/1近似色)		Naigai Energering Inc.					

A

B

C

D

E


F

AC1φ3W 100/200V

mm²×3

NELB3P
50/50A
(NV63-NCV)
(7.5kA)
(30mA)

負荷名称	回路No.
	1
	3
	5
	7
	9
	11
	13
	15
	17
	19
	21

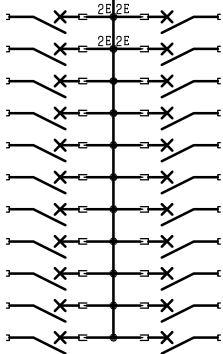

回路No.	負荷名称
2	
4	
6	
8	
10	
12	
14	
16	
18	
20	
22	

型式	定格	数量	電圧(V)	備考
NPS-22	PSCB2P2E 30/ 20A	4	100	電圧指定
NPS-12R	PSCB2P1E 30/ 20A	9	100	
NPS-12T	PSCB2P1E 30/ 20A	9	100	

注1) 凸印記入箇所はロックカバー付
注2) 電圧、極数表示なきものは2P・1E・100V
注3) 容量表示なきものは20A
注4) 感度表示なきものは30mA

変更履歴	特記事項	品番	TLHE0522PB	検図	設計	製図	名称	
		シーケンス記号						
				作成日			整理番号	ページ
							内外電機株式会社 Naigai Engineering Inc.	図番 欠

								TPME050004000																																						
	1	2	3	4	5	6	7	8																																						
A	AC3φ3W 200V mm²×3 ELCB3P 50/50A (NV63-CV) (7.5kA) (30mA) <table><tr><td>負荷名称</td><td></td><td>回路No.</td></tr><tr><td></td><td></td><td>1</td></tr><tr><td></td><td></td><td>3</td></tr></table> 30A 200V3P3E200V 3P3P 30A 30A 200V3P3E200V 3P3P 30A <table><tr><td>回路No.</td><td></td><td>負荷名称</td></tr><tr><td>2</td><td></td><td></td></tr><tr><td>4</td><td></td><td></td></tr></table>								負荷名称		回路No.			1			3	回路No.		負荷名称	2			4																						
負荷名称										回路No.																																				
										1																																				
										3																																				
回路No.		負荷名称	
2	
4	
B	
C	
D	
E	
F	<table><tr><td>変更履歴</td><td>特記事項</td><td>品番</td><td>TLHE0522PB</td><td>検図</td><td>設計</td><td>製図</td><td>名称</td><td></td></tr><tr><td>△</td><td></td><td>シーケンス記号</td><td></td><td></td><td></td><td></td><td></td><td></td></tr><tr><td>△</td><td></td><td></td><td></td><td>作成日</td><td></td><td></td><td>整理番号</td><td>ページ</td></tr><tr><td>△</td><td></td><td></td><td></td><td></td><td></td><td></td><td></td><td></td></tr><tr><td>△</td><td></td><td></td><td></td><td></td><td></td><td></td><td>内外電機株式会社 Naigai Engineering Inc.</td><td>図番 欠</td></tr></table>	変更履歴	特記事項	品番	TLHE0522PB	検図	設計	製図	名称		△		シーケンス記号							△				作成日			整理番号	ページ	△									△							内外電機株式会社 Naigai Engineering Inc.	図番 欠
変更履歴	特記事項	品番	TLHE0522PB	検図	設計	製図	名称																																							
△		シーケンス記号	
△				作成日			整理番号	ページ																																						
△	
△							内外電機株式会社 Naigai Engineering Inc.	図番 欠																																						

注1) 凸印記入箇所はロックカバー付
注2) 電圧、極数表示なきものは2P・1E・100V
注3) 容量表示なきものは20A
注4) 感度表示なきものは30mA