

Technical drawing of a cabinet (TLHE1022CC) showing front, side, and top views with dimensions and a detailed view of the door handle.

Dimensions:

- Front View: Width 400, Height 1100, Door Width 20, Door Height 20.
- Side View: Depth 120, Door Depth 15, Door Height 47, Door Width 43.
- Top View: Width 340, Height 1040, Door Width 106, Door Height 77, Door Depth 225, Door Width 77, Door Height 106.

Labels:

- Space Cover (スペースカバー)
- ET 2xM8
- MC
- TS
- CU
- 注1

Notes:

- 取付孔は設けておりません。取付孔が必要な場合、参考位置にφ10孔加工をお願いします。
- 用途名板は記入シートで、弊社タイプ打ちは致しておりません。負荷名称が必要な場合はご指示願います。
- 分岐CBスペースについてはタミーBOXと致します。
- 各部の詳細については、別途詳細図をご請求願います。
- 機器等変更することがありますので、あらかじめご了承下さい。

Table:

変更履歴	特記事項	品番	図	設計	製図	名称	数量
▲		品番 TLHE1022CC				名称 TOP電灯分電盤	数量
▲		キャビネット CMEZ114012SC (屋内露出壁掛)					
▲		ドア t1.6 (スチール)	作成日	縮尺 A3基準	整理番号	ページ	
▲		ボデー t1.6 (スチール)		1:10			
▲		ハンドル スイグハンドル中 (キー200)					
▲		色/仕上げ ナイガイクリーム色 (2.5Y9/1近似色)					

Footer:

内外電機株式会社 Naigai Energering Inc.

A


B

C


D

E

F

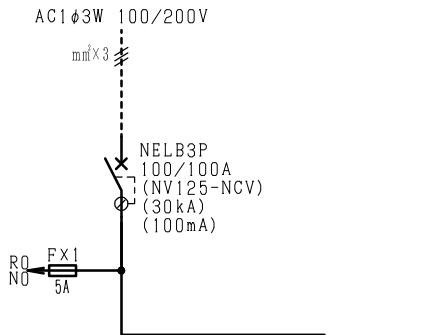

負荷名称	回路No.
	1
	3
	5
	7
	9
	11
	13
	15
	17
	19
	21

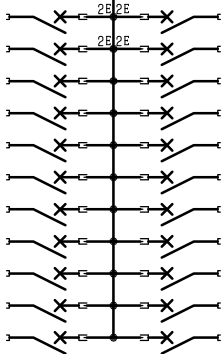


回路No.	負荷名称
2	
4	
6	
8	
10	
12	
14	
16	
18	
20	
22	

型式	定格	数量	電圧(V)	備考
NPS-22	PSCB2P2E 30/ 20A	4	100	電圧指定
NPS-12R	PSCB2P1E 30/ 20A	9	100	
NPS-12T	PSCB2P1E 30/ 20A	9	100	

注1) 凸印記入箇所はロックカバー付
注2) 電圧、極数表示なきものは2P・1E・100V
注3) 容量表示なきものは20A
注4) 感度表示なきものは30mA

変更履歴	特記事項	品番	TLHE1022CC	検図	設計	製図	名称	
△		シーケンス記号						
△				作成日			整理番号	ページ
△							内外電機株式会社 図番	欠
△							Naigai Engineering Inc.	

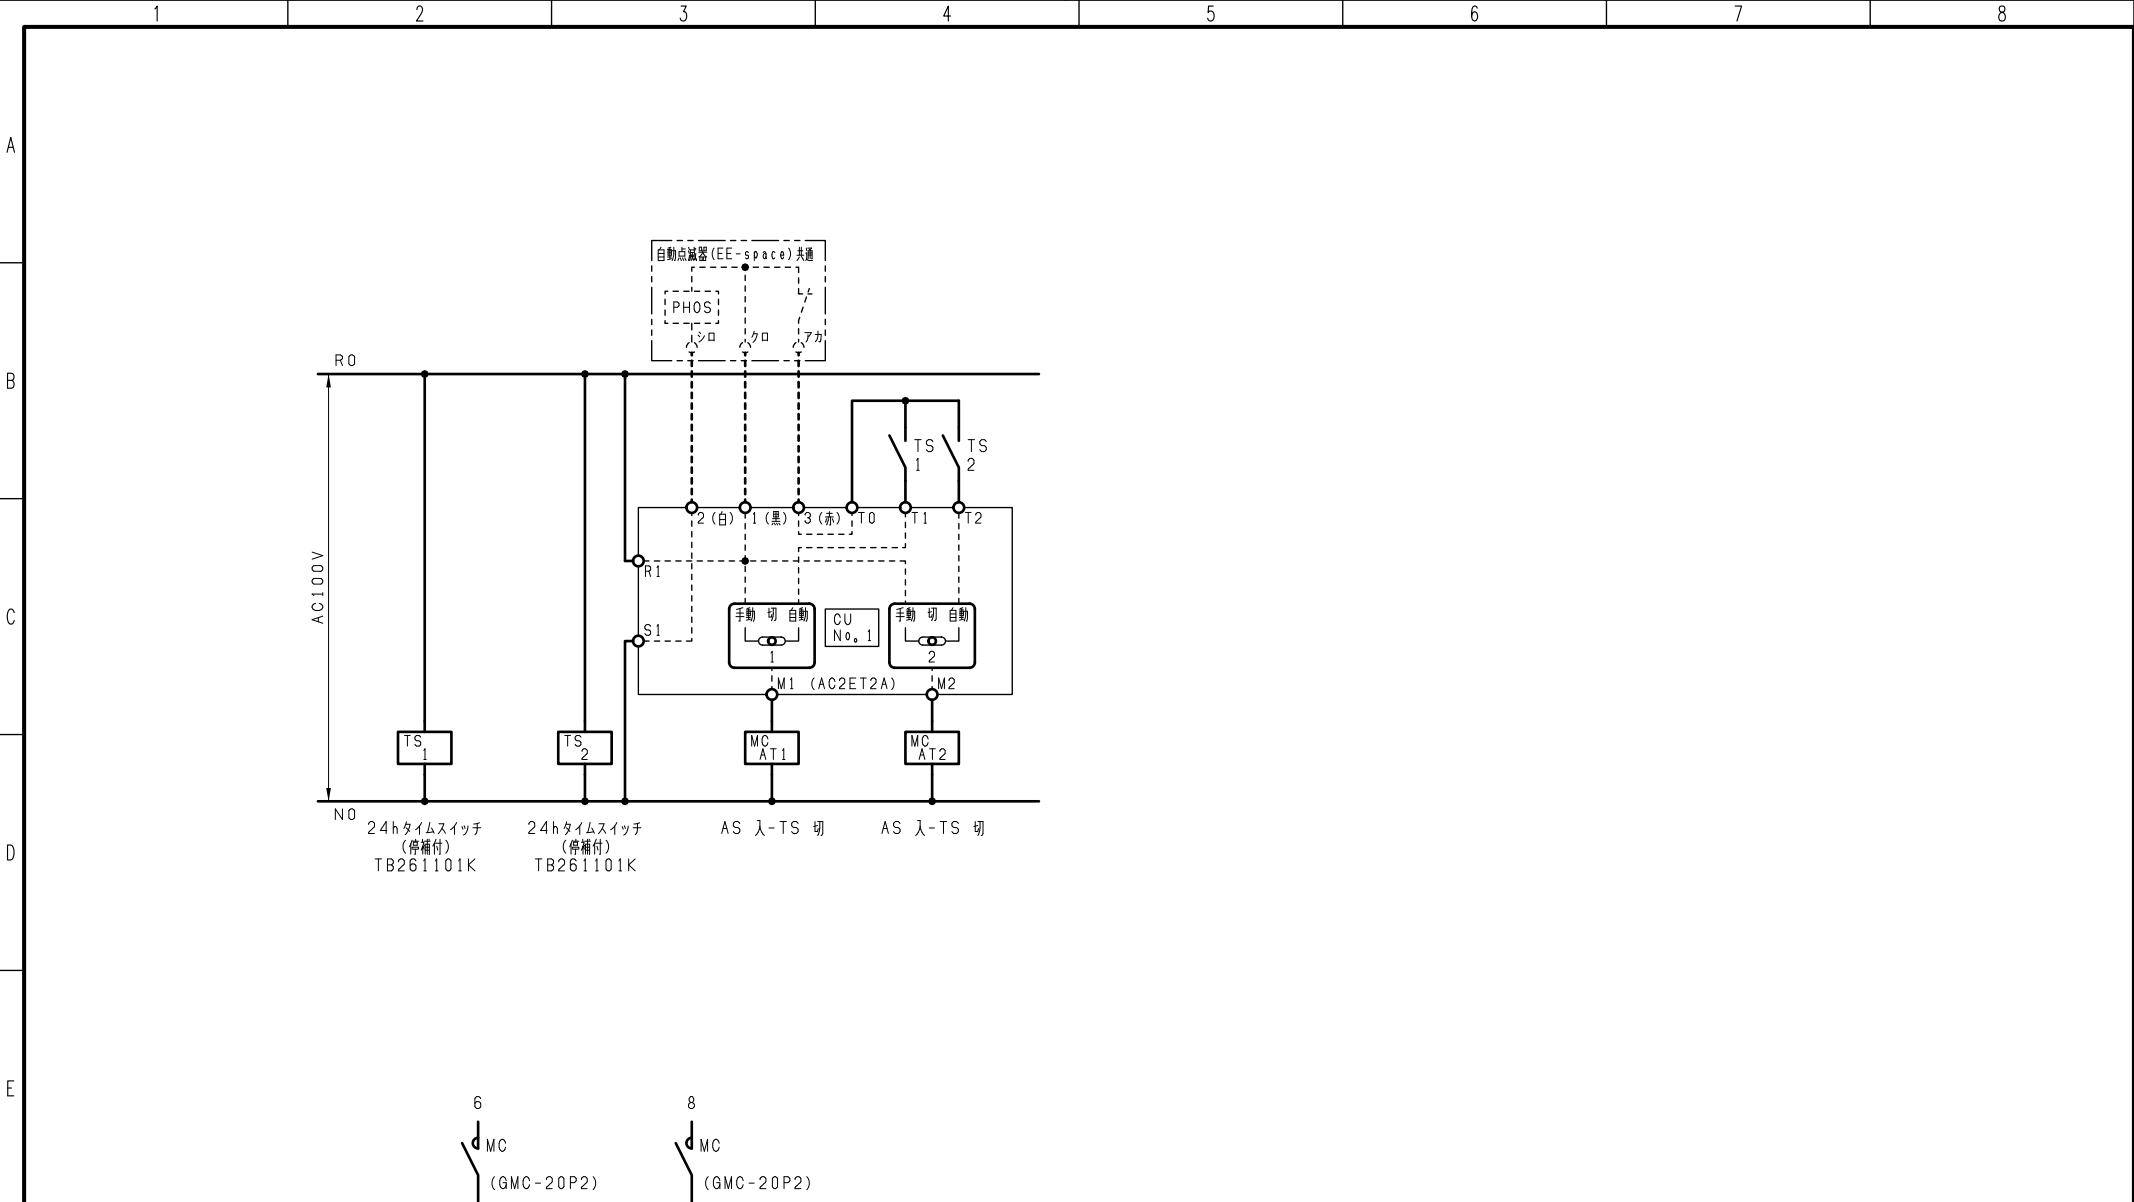

注1) 1, 2, 3の端子記号は
外部自動点滅器（EESwitch）接続用です。

F	変更履歴		特記事項		品番		検図	設計	製図	名称	
	△				シーケンス記号						
	△						作成日			整理番号	ページ
	△									内外電機株式会社 Naigai Engineering Inc.	図番 欠