


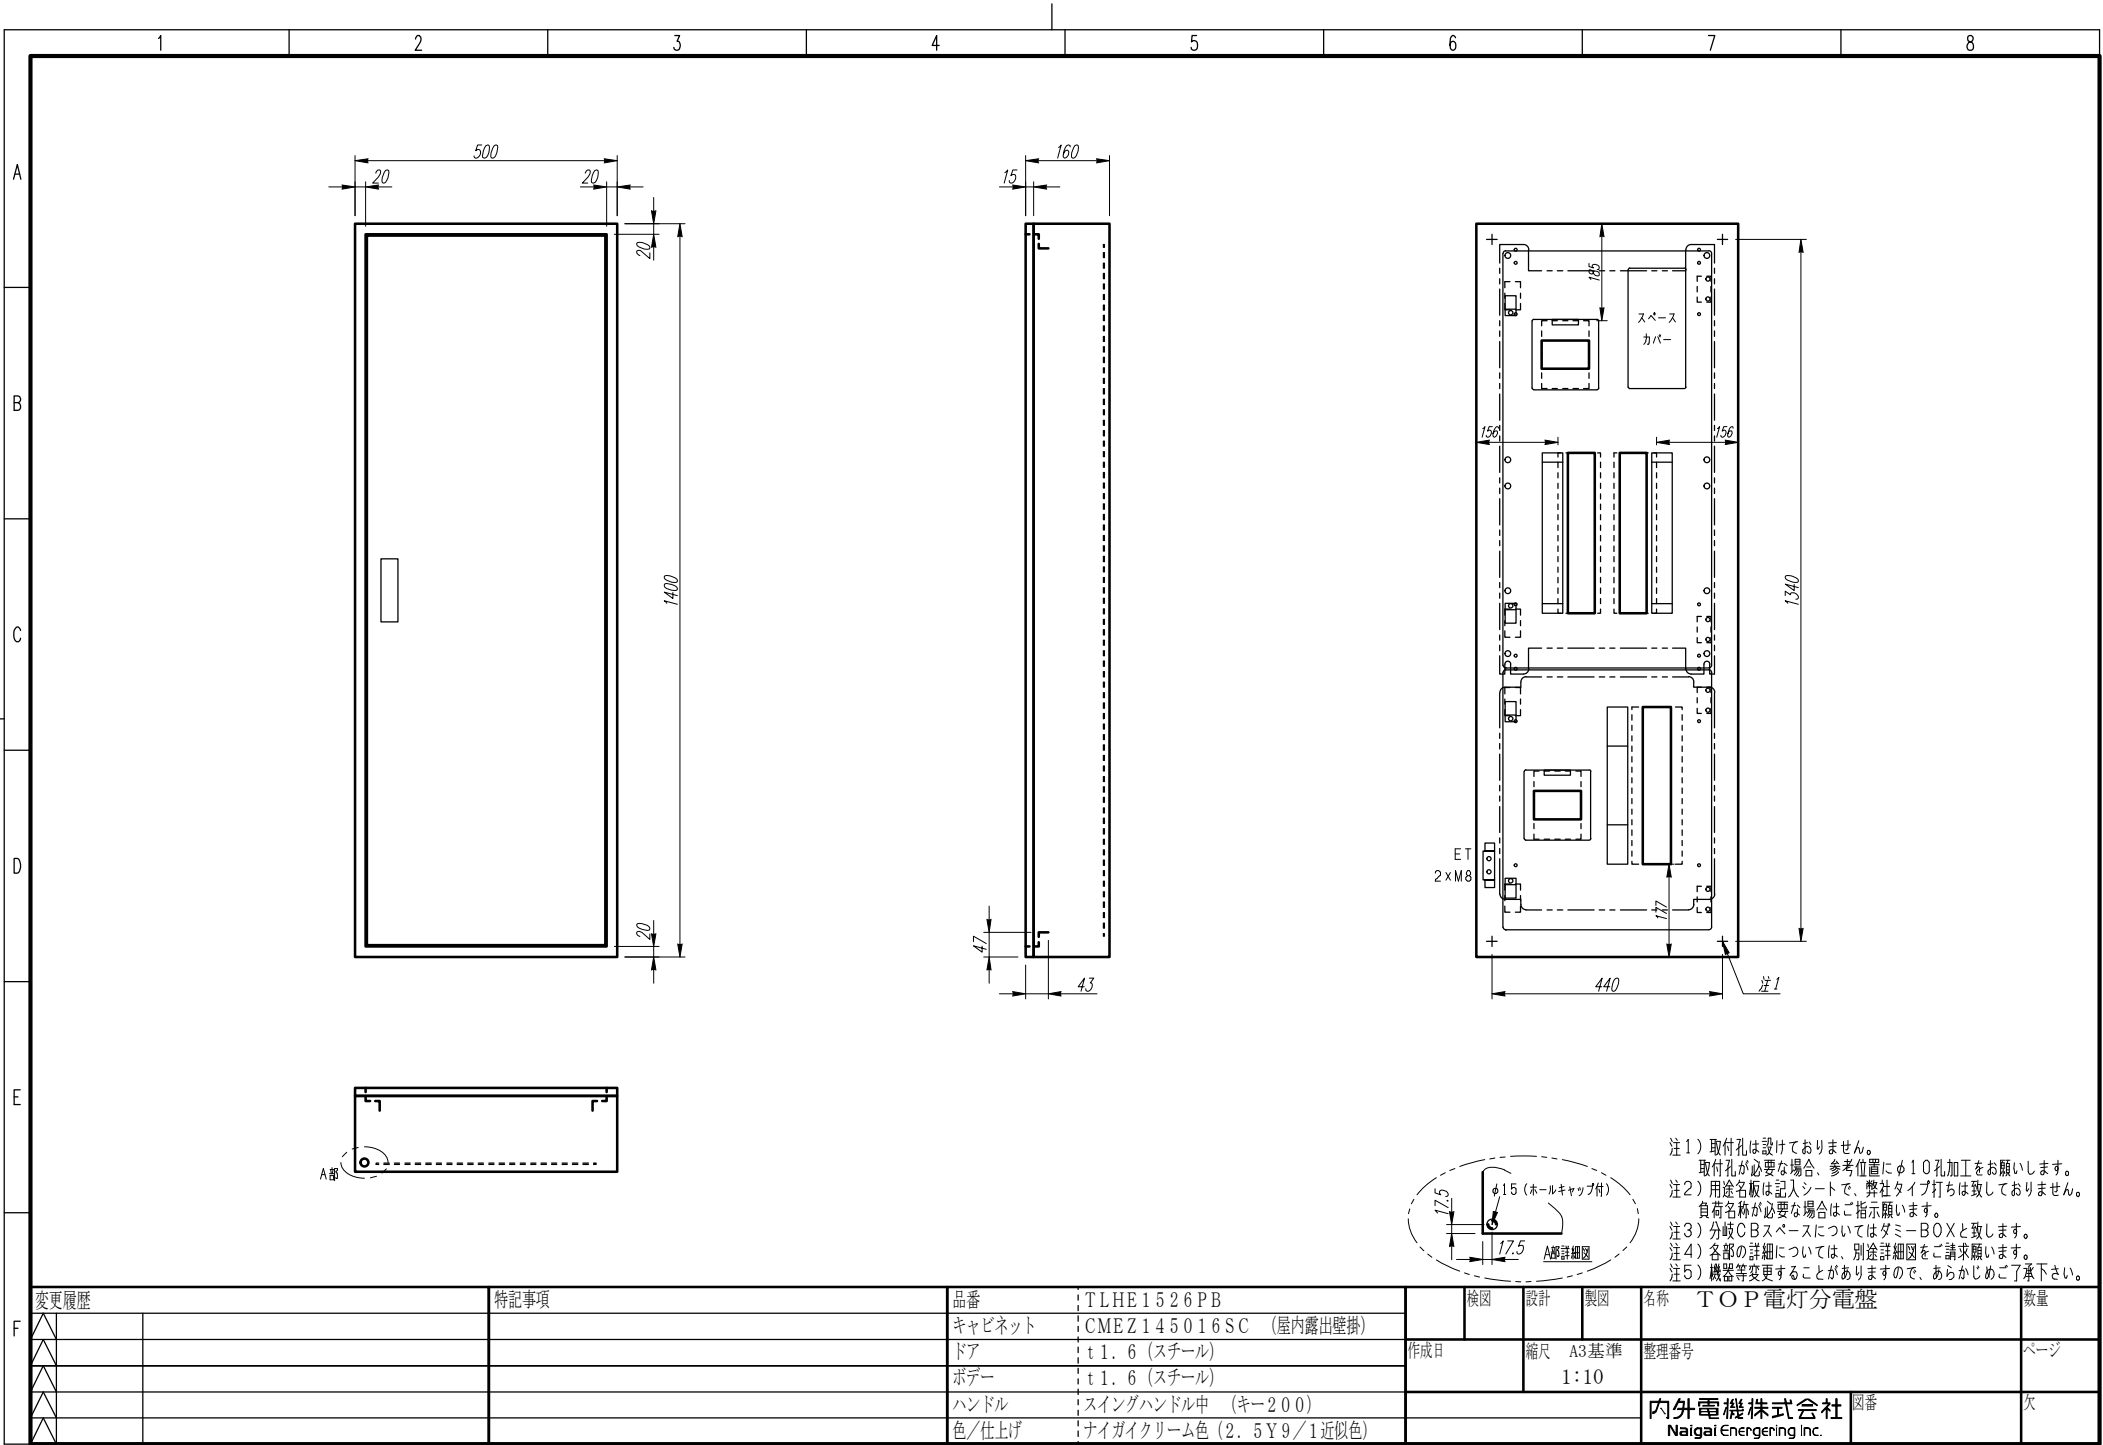

注1) 取付孔は設けておりません。
取付孔が必要な場合、参考位置にφ10孔加工をお願いします。
注2) 用途名板は記入シートで、弊社タイプ打ちは致しておりません。
負荷名称が必要な場合はご指示願います。
注3) 分岐CBスペースについてはダミーBOXと致します。
注4) 各部の詳細については、別途詳細図をご請求願います。
注5) 機器等変更することがありますので、あらかじめご了承下さい。

F	変更履歴		特記事項	品番	TLHE1526PB		検図	設計	製図	名称 TOP電灯分電盤		数量
	△			キャビネット	CMEZ145016SC (屋内露出壁掛)							
	△			ドア	t1.6 (スチール)	作成日		縮尺 A3基準 1:10	整理番号	ページ		
	△			ボデー	t1.6 (スチール)							
	△			ハンドル	スイングハンドル中 (キー200)		内外電機株式会社 Naigai Energering Inc.		図番	欠		
	△			色/仕上げ	ナイガイクリーム色 (2.5Y9/1近似色)							

A

B

C

D

E


F

AC1φ3W 100/200V

mm²×3


NELB3P
150/150A
(NV150-NCVS)
(30kA)
(100mA)

負荷名称	回路No.
	1
	3
	5
	7
	9
	11
	13
	15
	17
	19
	21
	23
	25
	27
	29

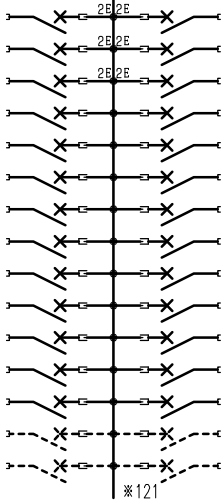

回路No.	負荷名称
2	
4	
6	
8	
10	
12	
14	
16	
18	
20	
22	
24	
26	
28	
30	

負荷名称	回路No.
	31
	33

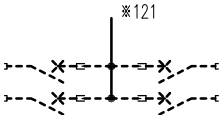

回路No.	負荷名称
32	
34	

型式	定格	数量	電圧(V)	備考
NPS-22	PSCB2P2E 30/ 20A	6	100	電圧指定
NPS-12R	PSCB2P1E 30/ 20A	10	100	
NPS-12T	PSCB2P1E 30/ 20A	10	100	
(スペース)	PSCB2P 30/ A	8	100	

注1) 凸印記入箇所はロックカバー付
注2) 電圧、極数表示なきものは2P・1E・100V
注3) 容量表示なきものは20A
注4) 感度表示なきものは30mA

変更履歴	特記事項	品番	TLHE1526PB	検図	設計	製図	名称	
△		シーケンス記号						
△				作成日			整理番号	ページ
△							内外電機株式会社 図番	欠
△							Naigai Engineering Inc.	

								TPME100004000																												
	1	2	3	4	5	6	7	8																												
A	AC3φ3W 200V mm²×3 ELCB3P 100/100A (NV125-CV) (30kA) (100mA) <table><tr><td>負荷名称</td><td></td><td>回路No.</td></tr><tr><td></td><td></td><td>1</td></tr><tr><td></td><td></td><td>3</td></tr></table> 50A 200V3P3E200V 3P3P 50A 50A 200V3P3E200V 3P3P 50A <table><tr><td>回路No.</td><td></td><td>負荷名称</td></tr><tr><td>2</td><td></td><td></td></tr><tr><td>4</td><td></td><td></td></tr></table>								負荷名称		回路No.			1			3	回路No.		負荷名称	2			4												
負荷名称										回路No.																										
										1																										
										3																										
回路No.		負荷名称																																		
2																																				
4																																				
B																																				
C																																				
D																																				
E																																				
F	<table><tr><td>型式</td><td>定格</td><td>数量</td><td>電圧(V)</td><td>備考</td></tr><tr><td>BH-K</td><td>KMCB3P 50/ 50A</td><td>4</td><td>200</td><td></td></tr></table>		型式	定格	数量	電圧(V)	備考	BH-K	KMCB3P 50/ 50A	4	200		<table><tr><td>品番</td><td>TLHE1526PB</td></tr><tr><td>シーケンス記号</td><td></td></tr></table>		品番	TLHE1526PB	シーケンス記号		<table><tr><td>検図</td><td>設計</td><td>製図</td><td>名称</td></tr><tr><td></td><td></td><td></td><td></td></tr></table>		検図	設計	製図	名称					<table><tr><td>作成日</td><td>整理番号</td><td>ページ</td></tr><tr><td></td><td></td><td></td></tr></table>		作成日	整理番号	ページ			
型式	定格	数量	電圧(V)	備考																																
BH-K	KMCB3P 50/ 50A	4	200																																	
品番	TLHE1526PB																																			
シーケンス記号																																				
検図	設計	製図	名称																																	
作成日	整理番号	ページ																																		
変更履歴		特記事項		図番		内外電機株式会社 Naigai Engineering Inc.		欠																												

注1) 凸印記入箇所はロックカバー付
注2) 電圧、極数表示なきものは2P・1E・100V
注3) 容量表示なきものは20A
注4) 感度表示なきものは30mA