

The technical drawing illustrates a cabinet with the following dimensions and features:

- Front View:** Overall width 400mm, height 1400mm. Top and bottom margins are 20mm. A door handle is located on the left side.
- Side View:** Overall depth 160mm, height 1400mm. Top and bottom margins are 15mm. A door handle is located on the left side.
- Top View:** Overall width 340mm, depth 1340mm. The top section contains a "スペースカバー" (Space Cover) and a "スペース" (Space). The bottom section contains a "MC" (Main Control) and a "TS" (Terminal Strip) with a "CU" (Circuit Unit) below it. The bottom section is labeled "ET 2xM8".
- Detail A:** A detail of the door handle, showing a diameter of 15mm and a height of 17.5mm.
- Table of Specifications:**

変更履歴	特記事項	品番	TLHE1548CB	検図	設計	製図	名称	TOP電灯分電盤	数量
△		キャビネット	CMEZ144016SC (屋内露出壁掛)						
△		ドア	t1.6 (スチール)	作成日	縮尺	A3基準	整理番号		ページ
△		ボデー	t1.6 (スチール)			1:10			
△		ハンドル	スイングハンドル中 (キー200)						
△		色/仕上げ	ナイガイクリーム色 (2.5Y9/1近似色)						

注1) 取付孔は設けておりません。
取付孔が必要な場合、参考位置にφ10孔加工をお願いします。
注2) 用途名板は記入シートで、弊社タイプ打ちは致しておりません。
負荷名称が必要な場合はご指示願います。
注3) 分岐CBスペースについてはタミーBOXと致します。
注4) 各部の詳細については、別途詳細図をご請求願います。
注5) 機器等変更することがありますので、あらかじめご了承下さい。

A


B

C


D

E

F

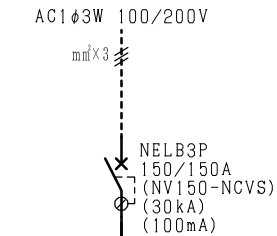


負荷名称	回路No.
	1
	3
	5
	7
	9
	11
	13
	15
	17
	19
	21
	23
	25
	27
	29

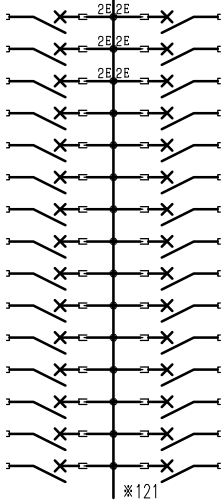

回路No.	負荷名称
2	
4	
6	
8	
10	
12	
14	
16	
18	
20	
22	
24	
26	
28	
30	

負荷名称	回路No.
	31
	33
	35
	37
	39
	41
	43
	45
	47
	49
	51
	53
	55

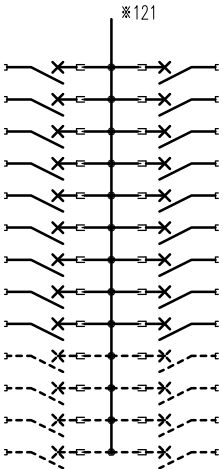


回路No.	負荷名称
32	
34	
36	
38	
40	
42	
44	
46	
48	
50	
52	
54	
56	

型式	定格	数量	電圧(V)	備考
NPS-22	PSCB2P2E 30/ 20A	6	100	電圧指定
NPS-12R	PSCB2P1E 30/ 20A	21	100	
NPS-12T	PSCB2P1E 30/ 20A	21	100	
(スペース)	PSCB2P 30/ A	8	100	

注1) 凸印記入箇所はロックカバー付
注2) 電圧、極数表示なきものは2P・1E・100V
注3) 容量表示なきものは20A
注4) 感度表示なきものは30mA

変更履歴	特記事項	品番	TLHE1548CB	検図	設計	製図	名称	
		シーケンス記号						
				作成日			整理番号	ページ
							内外電機株式会社 Naigai Engineering Inc.	図番 欠

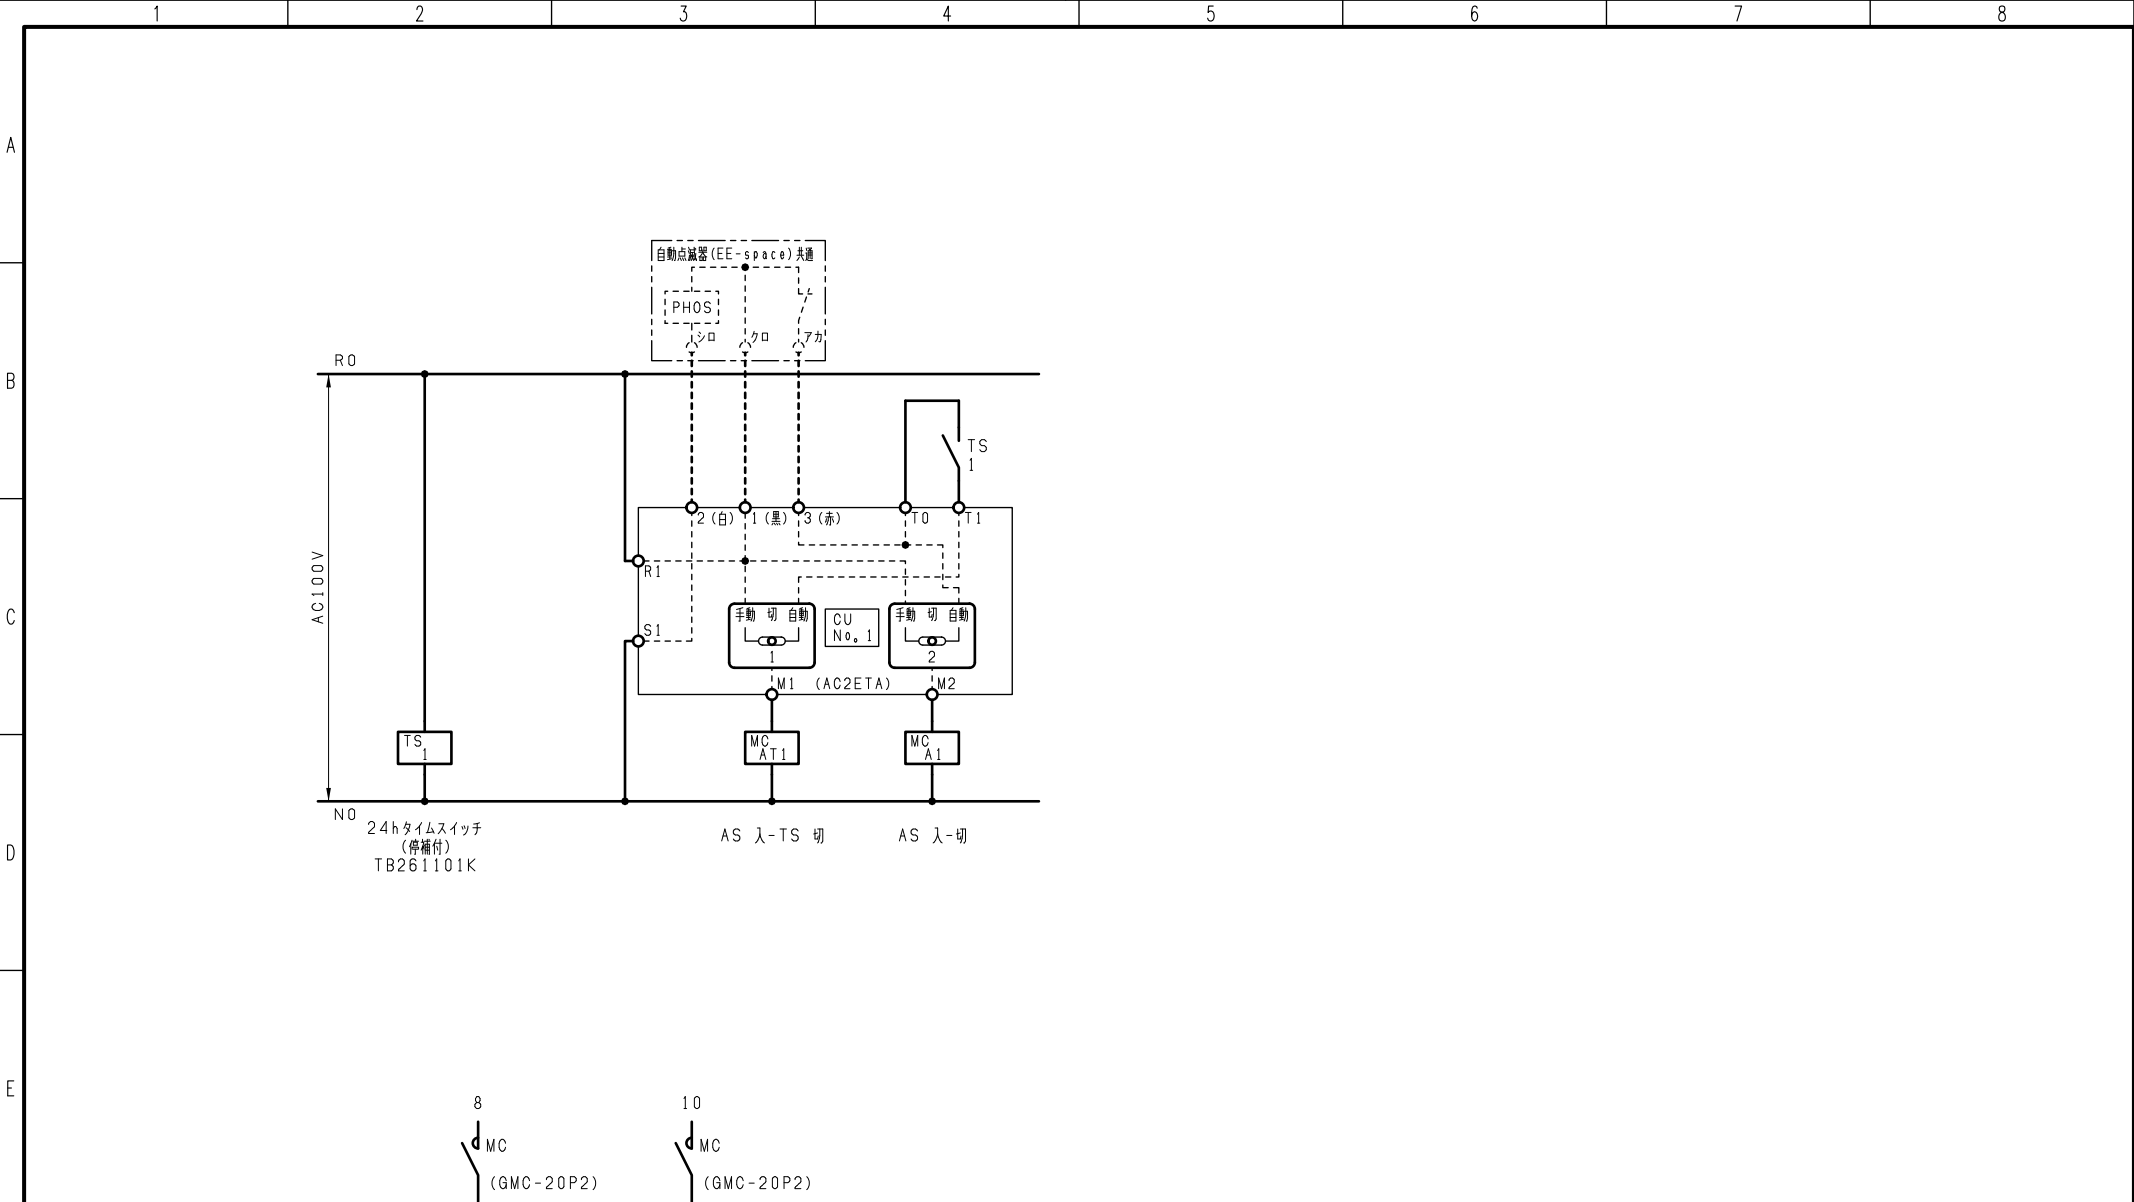

F		変更履歴	特記事項	品番	検図	設計	製図	名称		
				シーケンス記号						
					作成日			整理番号	ページ	
								内外電機株式会社 Naigai Engineering Inc.	図番	欠