


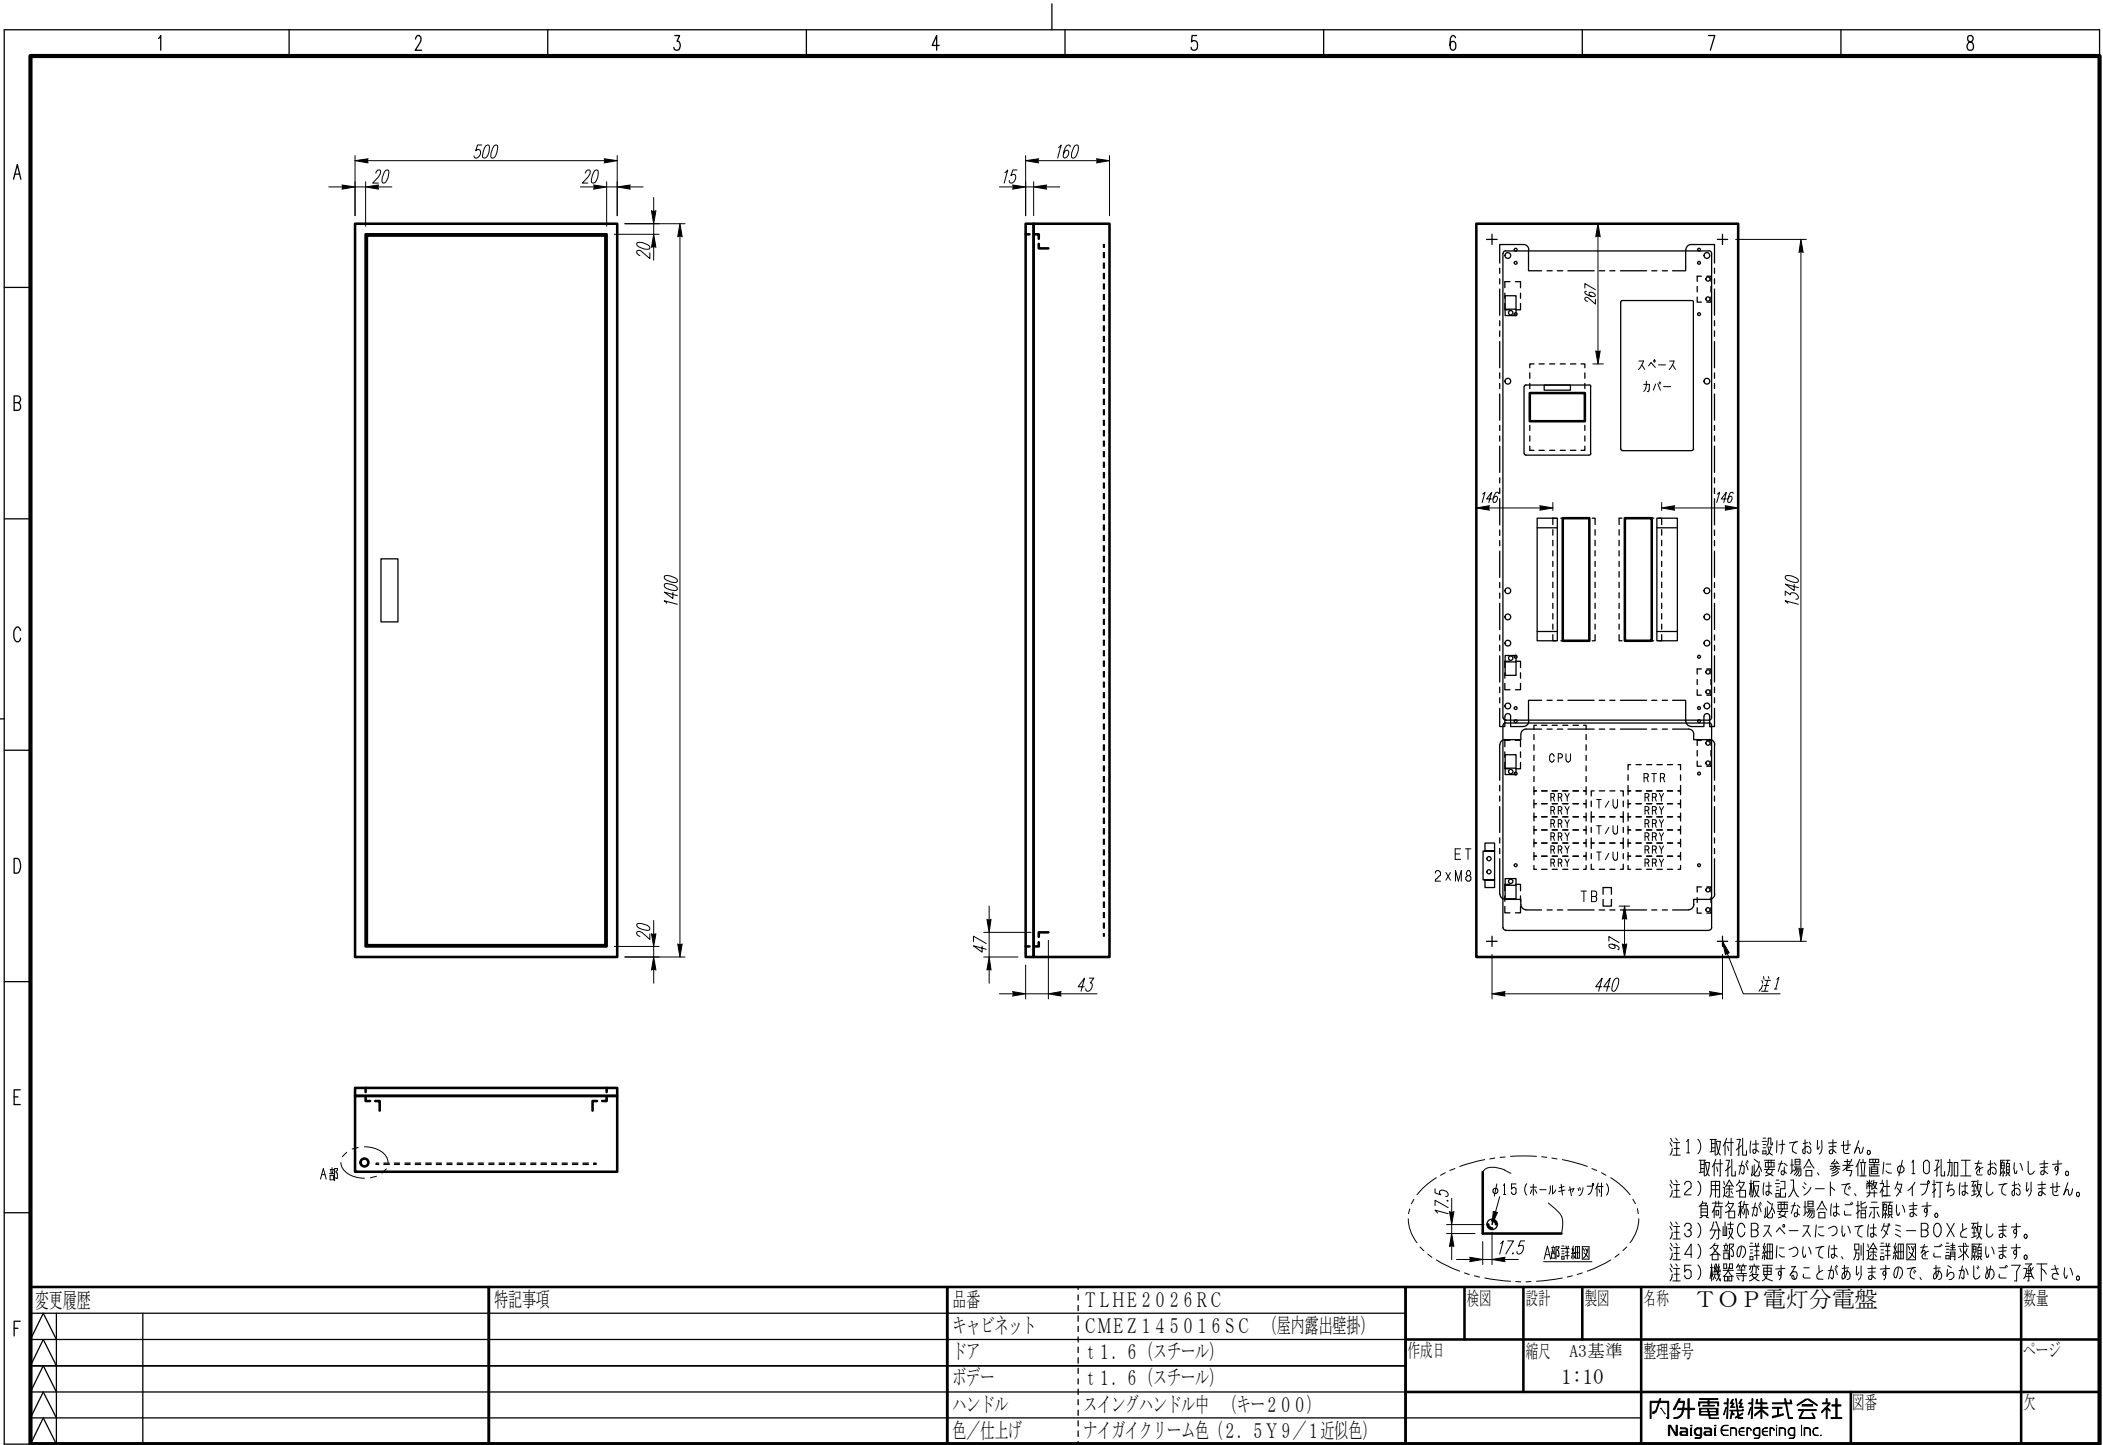

注1) 取付孔は設けておりません。  
取付孔が必要な場合、参考位置にφ10孔加工をお願いします。  
注2) 用途名板は記入シートで、弊社タイプ打ちは致しておりません。  
負荷名称が必要な場合はご指示願います。  
注3) 分岐CBスペースについてはダミーBOXと致します。  
注4) 各部の詳細については、別途詳細図をご請求願います。  
注5) 機器等変更することがありますので、あらかじめご了承下さい。

|   |      |  |      |        |                        |  |     |    |                                    |              |          |     |    |
|---|------|--|------|--------|------------------------|--|-----|----|------------------------------------|--------------|----------|-----|----|
| F | 変更履歴 |  | 特記事項 | 品番     | TLHE2026RC             |  | 検図  | 設計 | 製図                                 | 名称           | TOP電灯分電盤 |     | 数量 |
|   | △    |  |      | キャビネット | CMEZ145016SC (屋内露出壁掛)  |  |     |    |                                    |              |          |     |    |
|   | △    |  |      | ドア     | t1.6 (スチール)            |  | 作成日 |    | 縮尺                                 | A3基準<br>1:10 | 整理番号     | ページ |    |
|   | △    |  |      | ボデー    | t1.6 (スチール)            |  |     |    |                                    |              |          |     |    |
|   | △    |  |      | ハンドル   | スイングハンドル中 (キー200)      |  |     |    | 内外電機株式会社<br>Naigai Energering Inc. | 図番           | 欠        |     |    |
|   | △    |  |      | 色/仕上げ  | ナイガイクリーム色 (2.5Y9/1近似色) |  |     |    |                                    |              |          |     |    |

A

B

C

D

E


F

AC1φ3W 100/200V

mm<sup>2</sup>×3

NELB3P  
225/200A  
(NV250-NCV)  
(36kA)  
(100mA)

| 負荷名称 | 回路No. |
|------|-------|
|      | 1     |
|      | 3     |
|      | 5     |
|      | 7     |
|      | 9     |
|      | 11    |
|      | 13    |
|      | 15    |
|      | 17    |
|      | 19    |
|      | 21    |
|      | 23    |
|      | 25    |

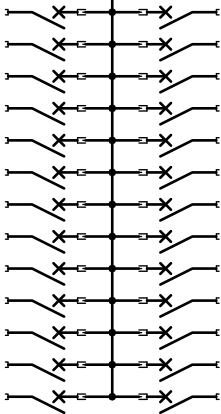


| 回路No. | 負荷名称 |
|-------|------|
| 2     |      |
| 4     |      |
| 6     |      |
| 8     |      |
| 10    |      |
| 12    |      |
| 14    |      |
| 16    |      |
| 18    |      |
| 20    |      |
| 22    |      |
| 24    |      |
| 26    |      |

| 型式      | 定格               | 数量 | 電圧(V) | 備考 |
|---------|------------------|----|-------|----|
| NPS-12R | PSCB2P1E 30/ 20A | 13 | 100   |    |
| NPS-12T | PSCB2P1E 30/ 20A | 13 | 100   |    |

注1) 凸印記入箇所はロックカバー付  
注2) 電圧、極数表示なきものは2P・1E・100V  
注3) 容量表示なきものは20A  
注4) 感度表示なきものは30mA

|      |      |         |            |     |    |    |                         |          |     |
|------|------|---------|------------|-----|----|----|-------------------------|----------|-----|
| 変更履歴 | 特記事項 | 品番      | TLHE2026RC | 検図  | 設計 | 製図 | 名称                      | TOP電灯分電盤 |     |
| △    |      | シーケンス記号 |            |     |    |    |                         |          |     |
| △    |      |         |            | 作成日 |    |    | 整理番号                    |          | ページ |
| △    |      |         |            |     |    |    |                         |          |     |
| △    |      |         |            |     |    |    | 内外電機株式会社                | 図番       | 欠   |
|      |      |         |            |     |    |    | Naigai Engineering Inc. |          |     |

フル2線リモコンシステム

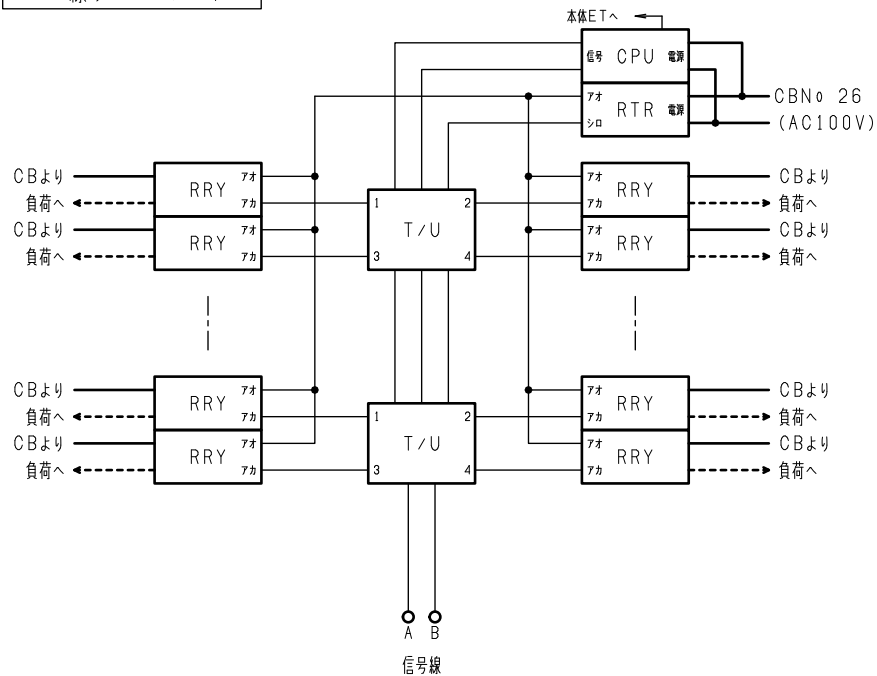

| SEQUENCE   |      |      |                   |    |                               |
|------------|------|------|-------------------|----|-------------------------------|
| リレー制御用 T/U |      | CB番号 | 回路数 (RRY) / LACSL |    | 備考・連動接点 (▲)<br>記載無場合は連動ユニット不要 |
| チャンネルNo    | 負荷No |      | 1P                | 2P |                               |
| 1          | 1    | 1    | 1                 |    |                               |
|            | 2    | 2    | 1                 |    |                               |
|            | 3    | 3    | 1                 |    |                               |
|            | 4    | 4    | 1                 |    |                               |
| 2          | 1    | 5    | 1                 |    |                               |
|            | 2    | 6    | 1                 |    |                               |
|            | 3    | 7    | 1                 |    |                               |
|            | 4    | 8    | 1                 |    |                               |
| 3          | 1    | 9    | 1                 |    |                               |
|            | 2    | 10   | 1                 |    |                               |
|            | 3    | 11   | 1                 |    |                               |
|            | 4    | 12   | 1                 |    |                               |

| 型式      | 定格                      | 数量 | 電圧 (V) | 備考 |
|---------|-------------------------|----|--------|----|
| WR6165  | RRY 片切 20A 送り端子付/パナソニック | 12 | 24     |    |
| WR3400  | T/U リレー制御用/パナソニック       | 3  | 24     |    |
| WRT2050 | CPU 伝送ユニット/パナソニック       | 1  | 100    |    |
| WR2301  | RTR 1.5A 36VA/パナソニック    | 1  | 100    |    |

|      |  
|------|--|--|-------------------------|--|---------|--|------------|--|-----|----|----|----|------|--|--------|--|-----|--|--|
| 変更履歴 |  |  | 特記事項                    |  | 品番      |  | TLHE2026RC |  |     | 検図 | 設計 | 製図 | 名称   |  | TOP分電盤 |  |     |  |  |
| △    |  |  | リモコン機器のアドレス等の設定は弊社不含です。 |  | シーケンス記号 |  |            |  | 作成日 |    |    |    | 整理番号 |  |        |  | ページ |  |  |
| △    |  |  |                         |  |         |  |            |  |     |    |    |    |      |  |        |  |     |  |  |
| △    |  |  |                         |  |         |  |            |  |     |    |    |    |      |  |        |  |     |  |  |
| △    |  |  |                         |  |         |  |            |  |     |    |    |    |      |  |        |  |     |  |  |

Naigai Engineering Inc.