


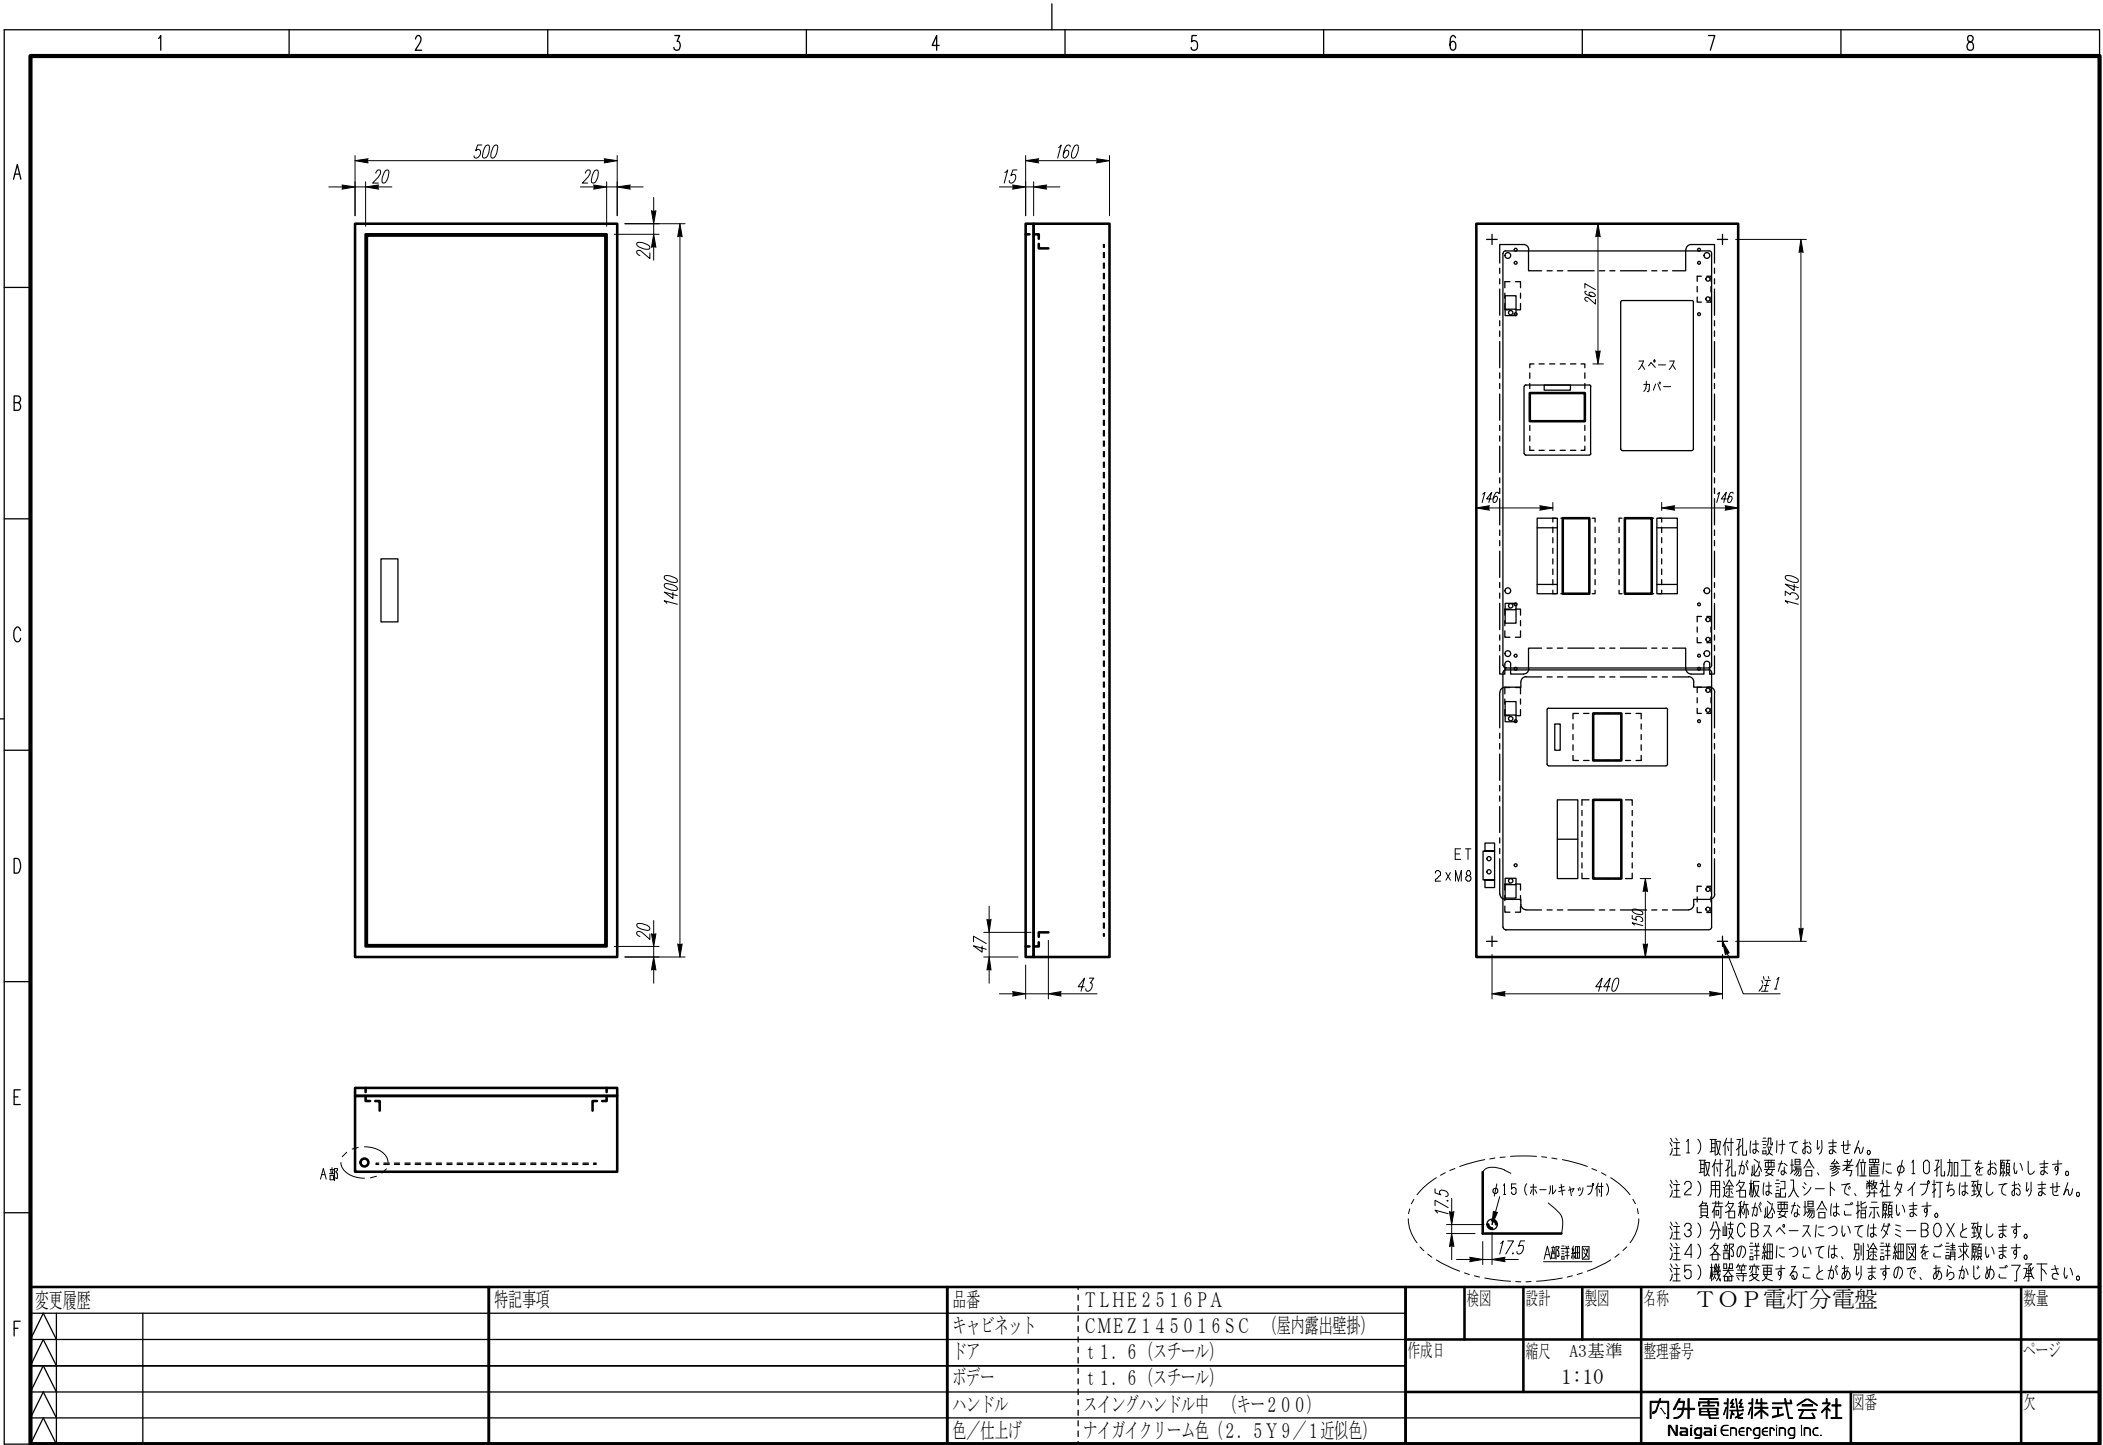

注1) 取付孔は設けておりません。
取付孔が必要な場合、参考位置にφ10孔加工をお願いします。
注2) 用途名板は記入シートで、弊社タイプ打ちは致しておりません。
負荷名称が必要な場合はご指示願います。
注3) 分岐CBスペースについてはダミーBOXと致します。
注4) 各部の詳細については、別途詳細図をご請求願います。
注5) 機器等変更することがありますので、あらかじめご了承下さい。

F	変更履歴		特記事項	品番	TLHE2516PA		検図	設計	製図	名称 TOP電灯分電盤		数量
	△			キャビネット	CMEZ145016SC (屋内露出壁掛)					作成日		縮尺 A3基準 1:10
	△			ドア	t1.6 (スチール)							
	△			ボデー	t1.6 (スチール)							
	△			ハンドル	スイングハンドル中 (キー200)				内外電機株式会社		図番	欠
	△			色/仕上げ	ナイガイクリーム色 (2.5Y9/1近似色)				Naigai Energering Inc.			

A

B

C

D

E


F

AC1φ3W 100/200V

mm²×3

NELB3P
250/250A
(NV250-NCV)
(36kA)
(100mA)

負荷名称	回路No.
	1
	3
	5
	7
	9
	11
	13
	15

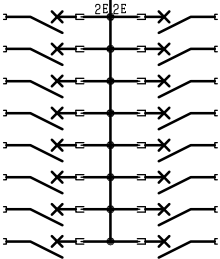

回路No.	負荷名称
2	
4	
6	
8	
10	
12	
14	
16	

型式	定格	数量	電圧(V)	備考
NPS-22	PSCB2P2E 30/ 20A	2	100	電圧指定
NPS-12R	PSCB2P1E 30/ 20A	7	100	
NPS-12T	PSCB2P1E 30/ 20A	7	100	

注1) 凸印記入箇所はロックカバー付
注2) 電圧、極数表示なきものは2P・1E・100V
注3) 容量表示なきものは20A
注4) 感度表示なきものは30mA

変更履歴		特記事項		品番	TLHE2516PA	検図	設計	製図	名称	
△				シーケンス記号						
△						作成日			整理番号	ページ
△									内外電機株式会社	図番
△									Naigai Engineering Inc.	欠

	1		2		3		4		5		6		7		8		TPME100002000	
A	
B	AC3φ3W 200V mm²×3 ELCB3P 100/100A (NV125-CV) (30kA) (100mA) 回路No. 1 回路No. 2 負荷名称 50A 200V3P3E200V 3P3P 50A	
C	
D	
E	
F	<table><tr><td colspan="2">変更履歴</td><td colspan="2">特記事項</td><td colspan="2">品番</td><td colspan="2">TLHE2516PA</td><td colspan="2"></td><td colspan="2">検図</td><td colspan="2">設計</td><td colspan="2">製図</td><td colspan="2">名称</td></tr><tr><td colspan="2">▲</td><td colspan="2"></td><td colspan="2"></td><td colspan="2">シーケンス記号</td><td colspan="2"></td><td colspan="2"></td><td colspan="2"></td><td colspan="2"></td><td colspan="2">整理番号</td></tr><tr><td colspan="2">▲</td><td colspan="2"></td><td colspan="2"></td><td colspan="2"></td><td colspan="2"></td><td colspan="2">作成日</td><td colspan="2"></td><td colspan="2"></td><td colspan="2">ページ</td></tr><tr><td colspan="2">▲</td><td colspan="2"></td><td colspan="2"></td><td colspan="2"></td><td colspan="2"></td><td colspan="2"></td><td colspan="2"></td><td colspan="2"></td><td colspan="2">内外電機株式会社</td></tr><tr><td colspan="2">▲</td><td colspan="2"></td><td colspan="2"></td><td colspan="2"></td><td colspan="2"></td><td colspan="2"></td><td colspan="2"></td><td colspan="2"></td><td colspan="2">図番</td></tr><tr><td colspan="2"></td><td colspan="2"></td><td colspan="2"></td><td colspan="2"></td><td colspan="2"></td><td colspan="2"></td><td colspan="2"></td><td colspan="2"></td><td colspan="2">欠</td></tr></table> 注1) 凸印記入箇所はロックカバー付 注2) 電圧、極数表示なきものは2P・1E・100V 注3) 容量表示なきものは20A 注4) 感度表示なきものは30mA Naigai Engineering Inc.																		変更履歴		特記事項		品番		TLHE2516PA				検図		設計		製図		名称		▲						シーケンス記号										整理番号		▲										作成日						ページ		▲																内外電機株式会社		▲																図番																		欠	
変更履歴		特記事項		品番		TLHE2516PA				検図		設計		製図		名称	
▲						シーケンス記号										整理番号	
▲										作成日						ページ	
▲																内外電機株式会社	
▲																図番	
																欠	