


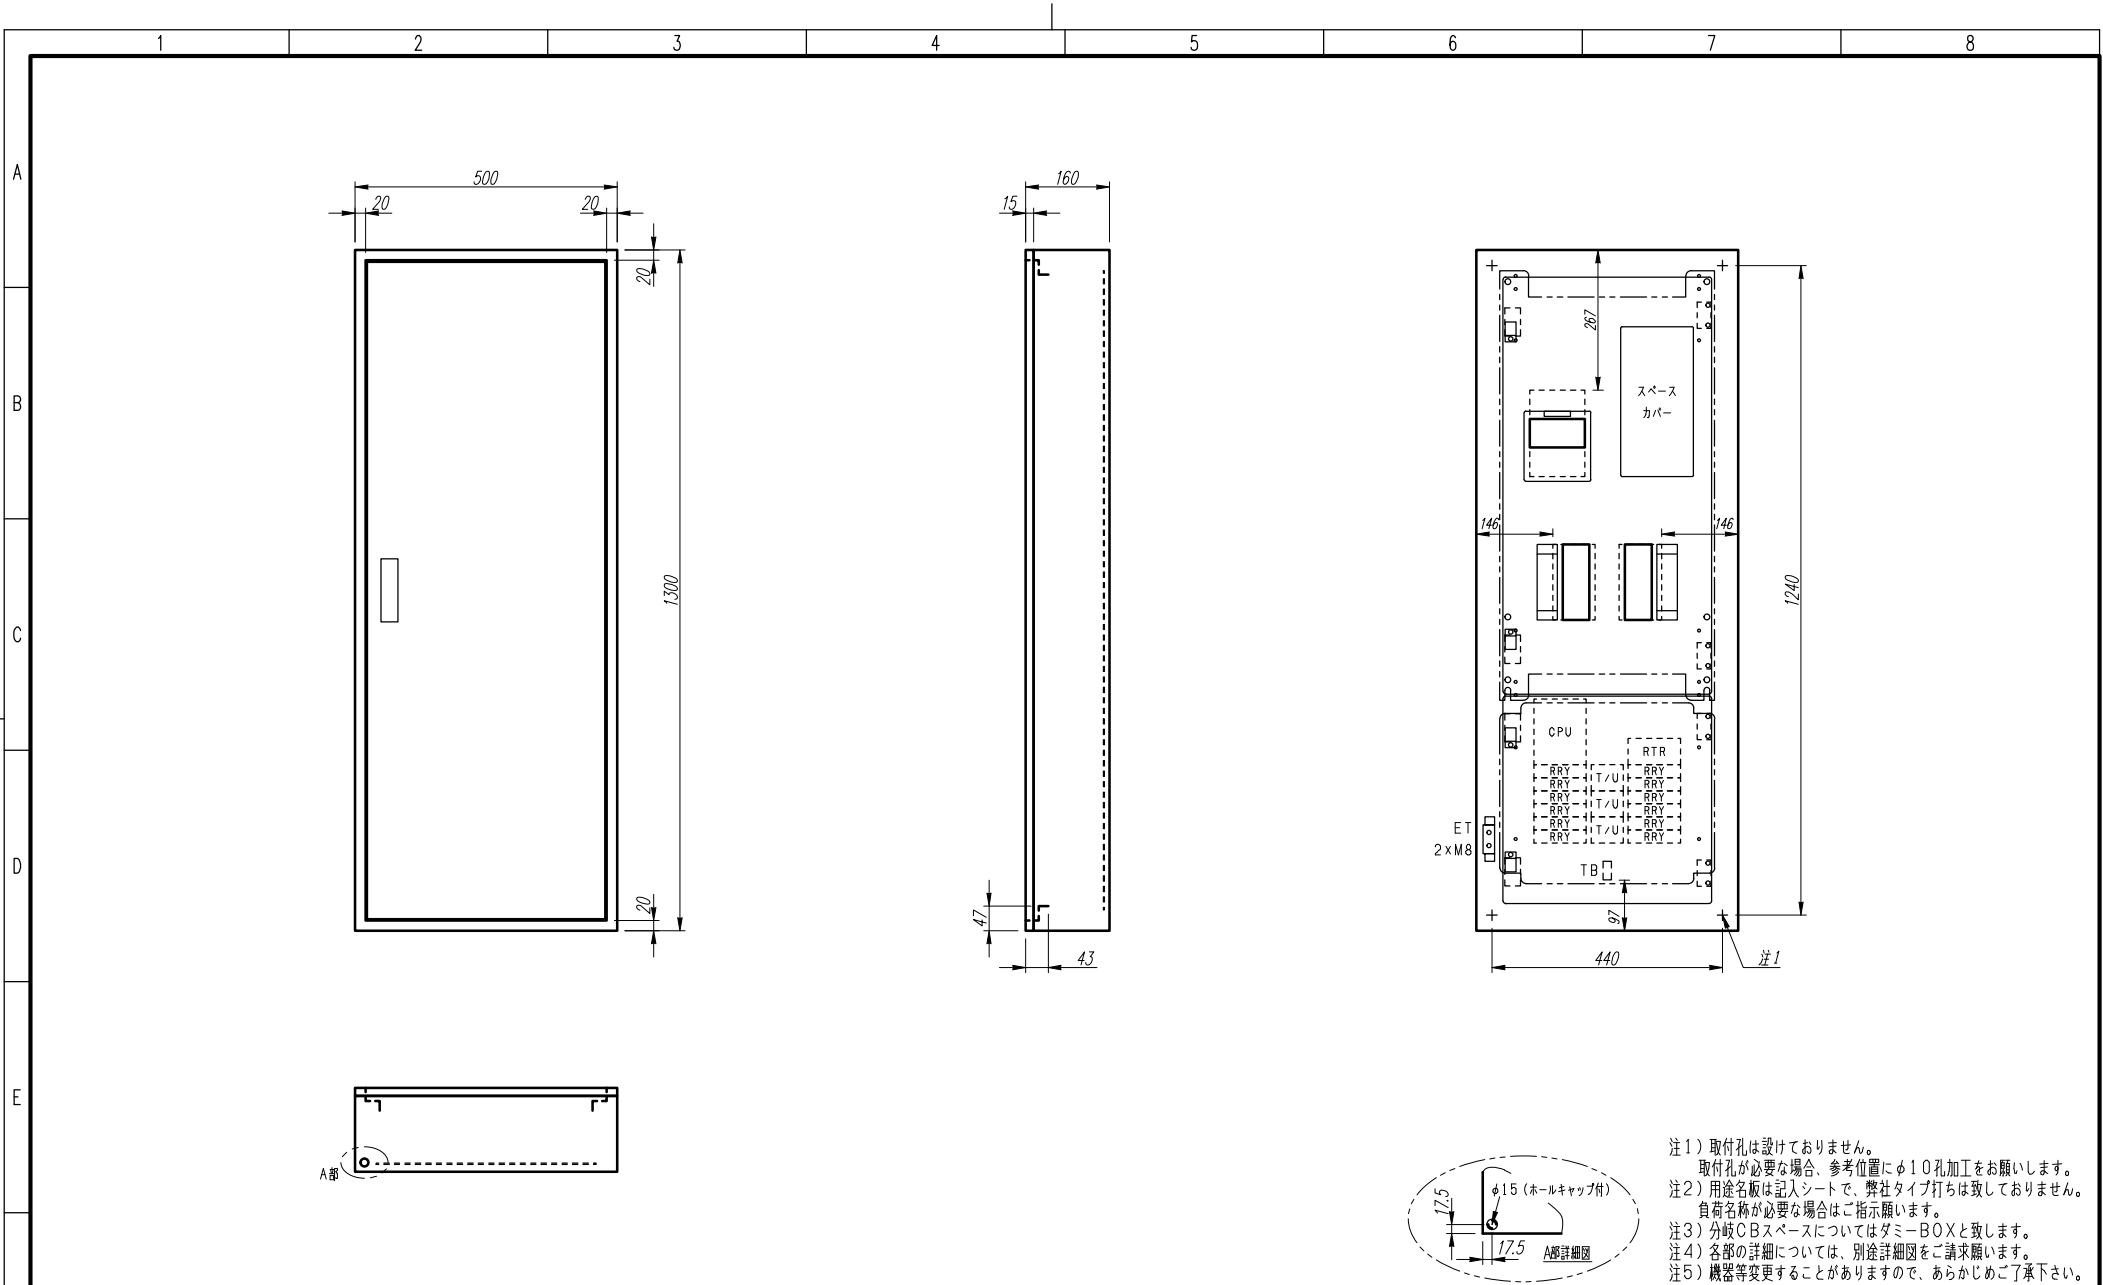


注1) 取付孔は設けておりません。
取付孔が必要な場合、参考位置にφ10孔加工をお願いします。
注2) 用途名板は記入シートで、弊社タイプ打ちは致しておりません。
負荷名称が必要な場合はご指示願います。
注3) 分岐CBスペースについてはダミーBOXと致します。
注4) 各部の詳細については、別途詳細図をご請求願います。
注5) 機器等変更することがありますので、あらかじめご了承下さい。

F	変更履歴		特記事項	品番	TLHE2516RC		検図	設計	製図	名称	TOP電灯分電盤		数量
	△			キャビネット	CMEZ135016SC (屋内露出壁掛)								
	△			ドア	t1.6 (スチール)		作成日	縮尺	A3基準	整理番号	ページ		
	△			ボデー	t1.6 (スチール)								
	△			ハンドル	スイングハンドル中 (キー200)				内外電機株式会社 Naigai Energering Inc.	図番	欠		
	△			色/仕上げ	ナイガイクリーム色 (2.5Y9/1近似色)								
	△												

$\text{mm}^2 \times 3$

NELB3P
250/250A
(NV250-NCV)
(36 kA)
(100 mA)

負荷名称	回路No.
	1
	3
	5
	7
	9
	11
	13
	15


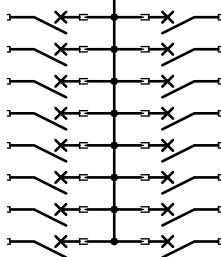


回路 No.		負荷名称
2		
4		
6		
8		
10		
12		
14		
16		

型式	定格	数量	電圧 (V)	備考
NPS-12R	PSCB2P1E 30 / 20A	8	100	
NPS-12T	PSCB2P1E 30 / 20A	8	100	

注1) 凸印記入箇所はロックカバー付
注2) 電圧、極数表示なきものは2P・1E・100V
注3) 容量表示なきものは20A
注4) 感度表示なきものは30mA

変更履歴	特記事項	品番	TLHE2516RC	検国	設計	製国	名称	TOP電灯分電盤	
△		シーケンス記号							
△				作成日			整理番号		ページ
△									
△							内外電機株式会社	図番	次
△							Naigai Engineering Inc.		

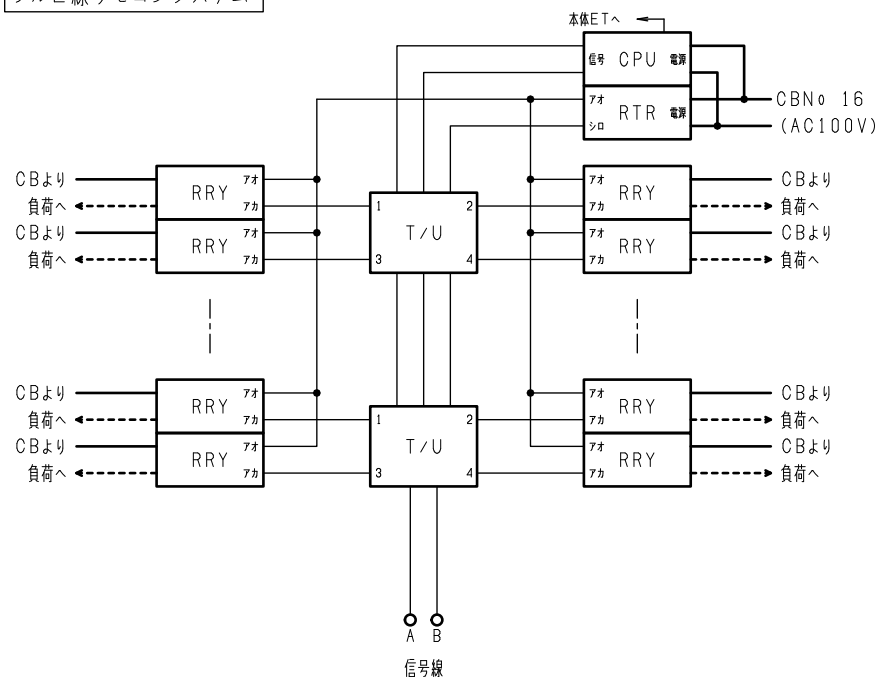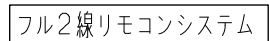

SEQUENCE						
リレー制御用 T/U		CB番号	回路数 (RRY) / LACSL			備考・連動接点(▲) 記載無場合は連動ユニット不要
チャンネルNo	負荷No		1P	2P		
1	1	1	1			
	2	2	1			
	3	3	1			
	4	4	1			
2	1	5	1			
	2	6	1			
	3	7	1			
	4	8	1			
3	1	9	1			
	2	10	1			
	3	11	1			
	4	12	1			

型式	定格	数量	電圧 (V)	備考
WR6165	RRY 片切 20A 送り端子付ノバナソニック	12	24	
WR3400	T/U リレー制御用ノバナソニック	3	24	
WRT2050	CPU 伝送ユニットノバナソニック	1	100	
WR2301	RTR 1.5A 36VAノバナソニック	1	100	

F	変更履歴			特記事項	品番	TLHE2516RC	検図	設計	製図	名称	TOP分電盤		
	△			リモコン機器のアドレス等の設定は弊社不含です。	シーケンス記号								
	△						作成日		整理番号	ページ			
	△												
	△								内外電機株式会社 Naigai Engineering Inc.	図番	欠		