


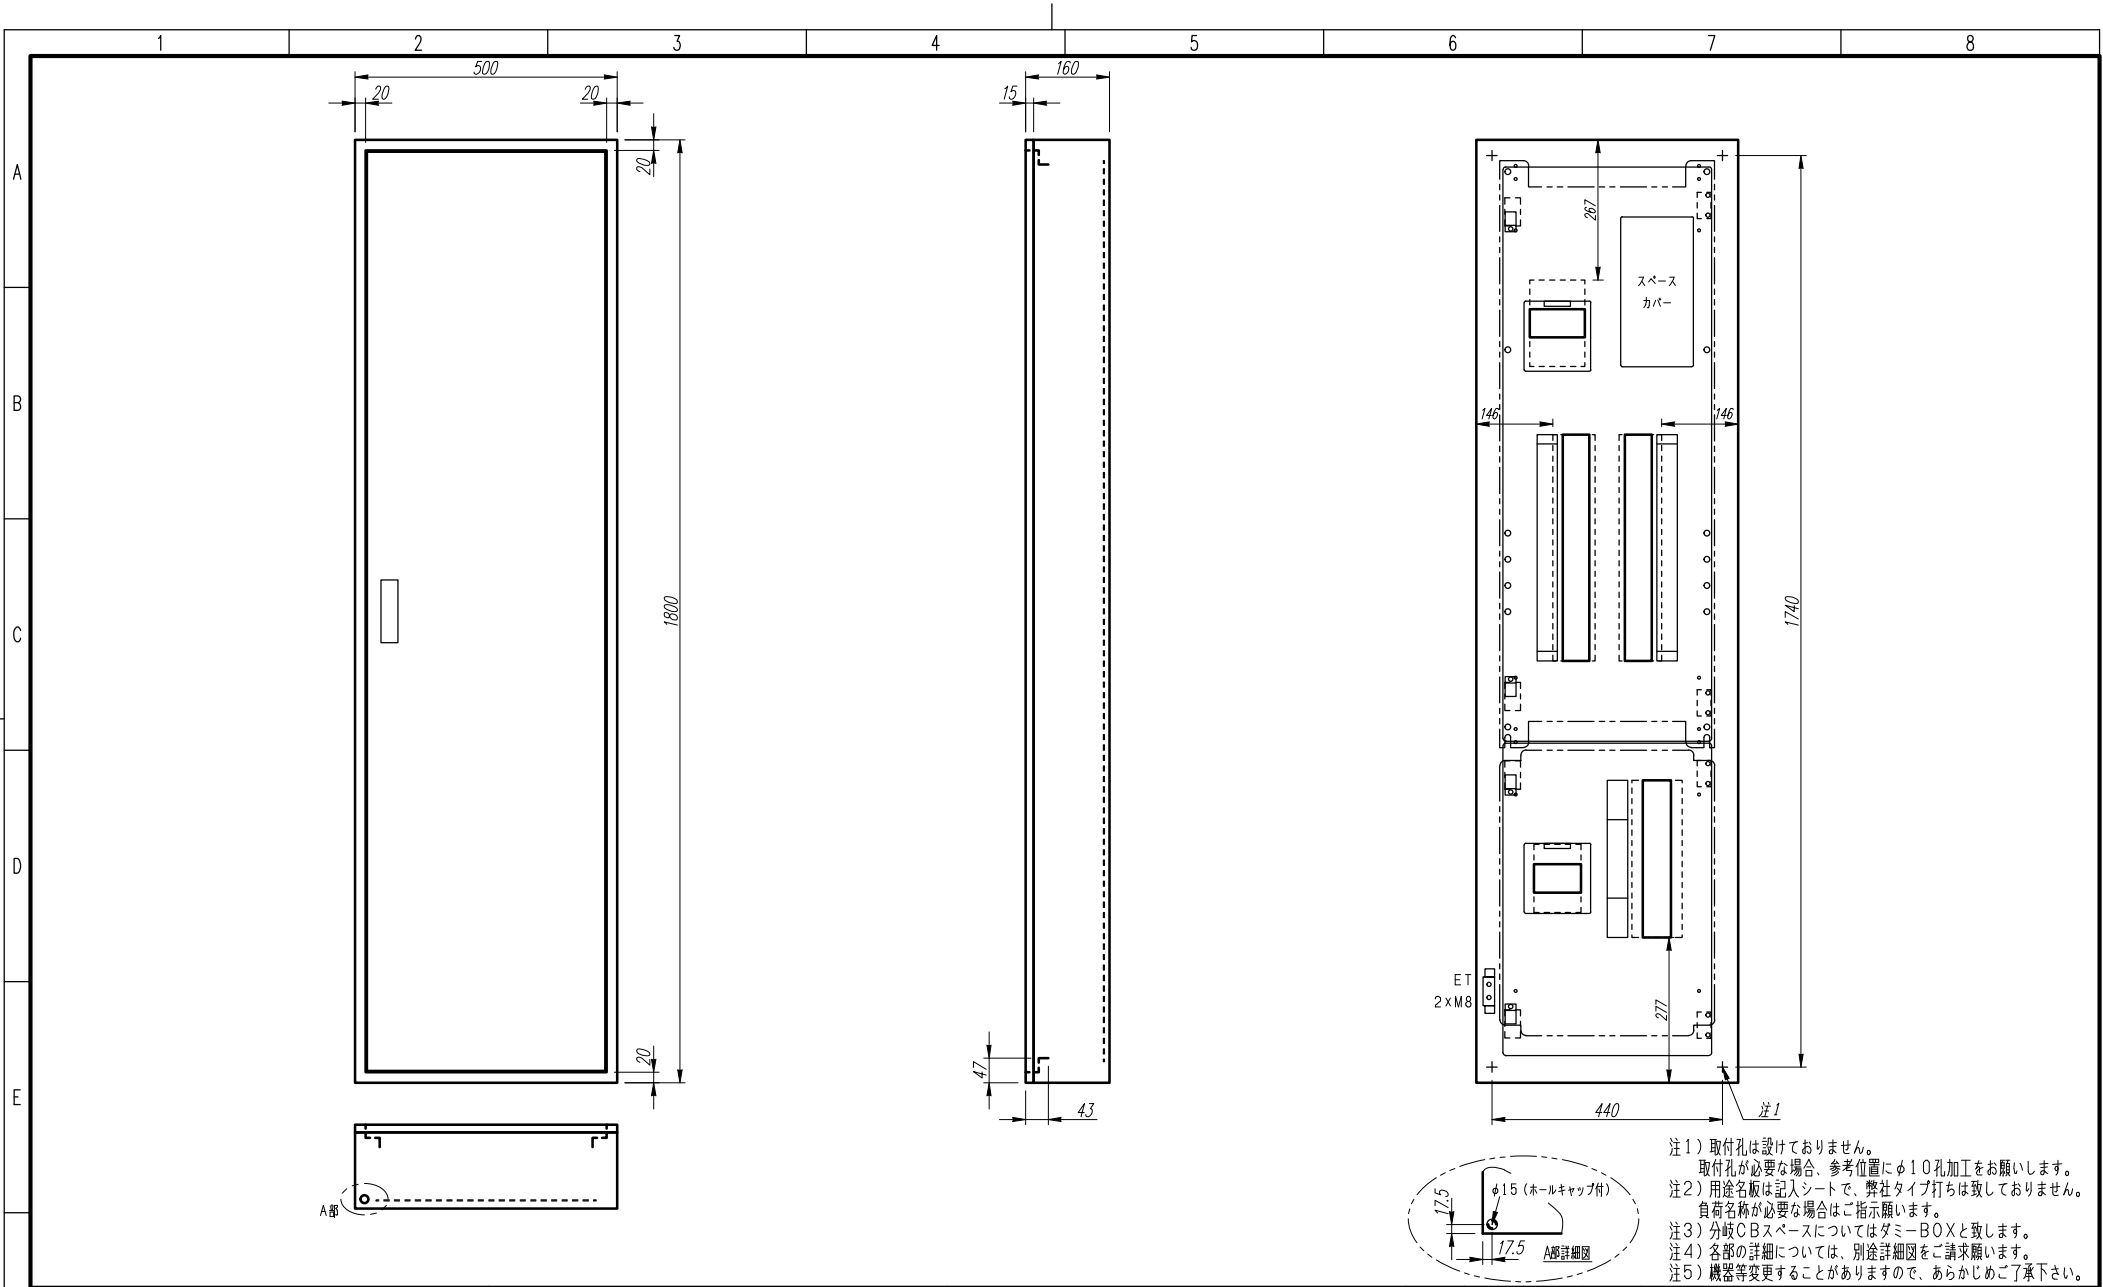

注1) 取付孔は設けておりません。
取付孔が必要な場合、参考位置にφ10孔加工をお願いします。
注2) 用途名板は記入シートで、弊社タイプ打ちは致しておりません。
負荷名称が必要な場合はご指示願います。
注3) 分岐CBスペースについてはダミーBOXと致します。
注4) 各部の詳細については、別途詳細図をご請求願います。
注5) 機器等変更することがありますので、あらかじめご了承下さい。

F	変更履歴		特記事項	品番	TLHE2548PB			検図	設計	製図	名称 TOP電灯分電盤		数量	
	△			キャビネット	CMEZ185016SC (屋内露出壁掛)						作成日		縮尺 A3基準 1:10	整理番号
	△			ドア	t1.6 (スチール)									
	△			ボデー	t1.6 (スチール)									
	△			ハンドル	スイングハンドル中 (キー200)									
	△			色/仕上げ	ナイガイクリーム色 (2.5Y9/1近似色)									
											内外電機株式会社 Naigai Energering Inc.		図番	欠

A

B

C

D

E


F

AC1φ3W 100/200V

mm²×3


NELB3P
250/250A
(NV250-NCV)
(36kA)
(100mA)

負荷名称	回路No.
	1
	3
	5
	7
	9
	11
	13
	15
	17
	19
	21
	23
	25
	27
	29

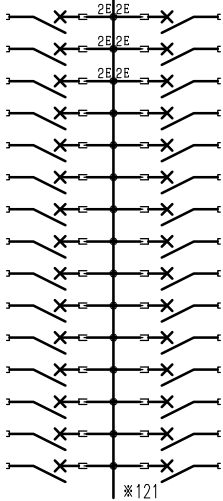

回路No.	負荷名称
2	
4	
6	
8	
10	
12	
14	
16	
18	
20	
22	
24	
26	
28	
30	

負荷名称	回路No.
	31
	33
	35
	37
	39
	41
	43
	45
	47

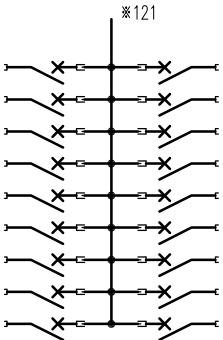

回路No.	負荷名称
32	
34	
36	
38	
40	
42	
44	
46	
48	

型式	定格	数量	電圧(V)	備考
NPS-22	PSCB2P2E 30/ 20A	6	100	電圧指定
NPS-12R	PSCB2P1E 30/ 20A	21	100	
NPS-12T	PSCB2P1E 30/ 20A	21	100	

注1) 凸印記入箇所はロックカバー付
注2) 電圧、極数表示なきものは2P・1E・100V
注3) 容量表示なきものは20A
注4) 感度表示なきものは30mA

変更履歴	特記事項	品番	TLHE2548PB	検図	設計	製図	名称	
△		シーケンス記号						
△				作成日			整理番号	ページ
△							内外電機株式会社 Naigai Engineering Inc.	図番 欠

$\text{mm}^2 \times 3$ 

✱

Diagram of a 3P3E 200V/300V transformer with 50A terminals. The diagram shows a central vertical core with three horizontal windings. The top winding is labeled '200V 3E' and the bottom winding is labeled '300V 3P'. The left and right terminals are labeled '50A'. The diagram is marked with 'X' symbols at the top and bottom corners.

Diagram of a 3P3E 200V/300V transformer with 50A terminals. The diagram shows a central vertical core with three horizontal windings. The top winding is labeled '200V 3E' and the bottom winding is labeled '300V 3P'. The left and right terminals are labeled '50A'. The diagram is symmetrical and shows the internal connections of the transformer.

注1) 凸印記入箇所はロックカバー付
注2) 電圧、極数表示なきものは2P・1E・100V
注3) 容量表示なきものは20A
注4) 感度表示なきものは30mA

F	変更履歴		特記事項	品番	TLHF2548PB			検図	設計	製図	名称	
				シーケンス記号								
							作成日			整理番号	ページ	
									内外電機株式会社 Naigai Engineering Inc.		図番	欠