


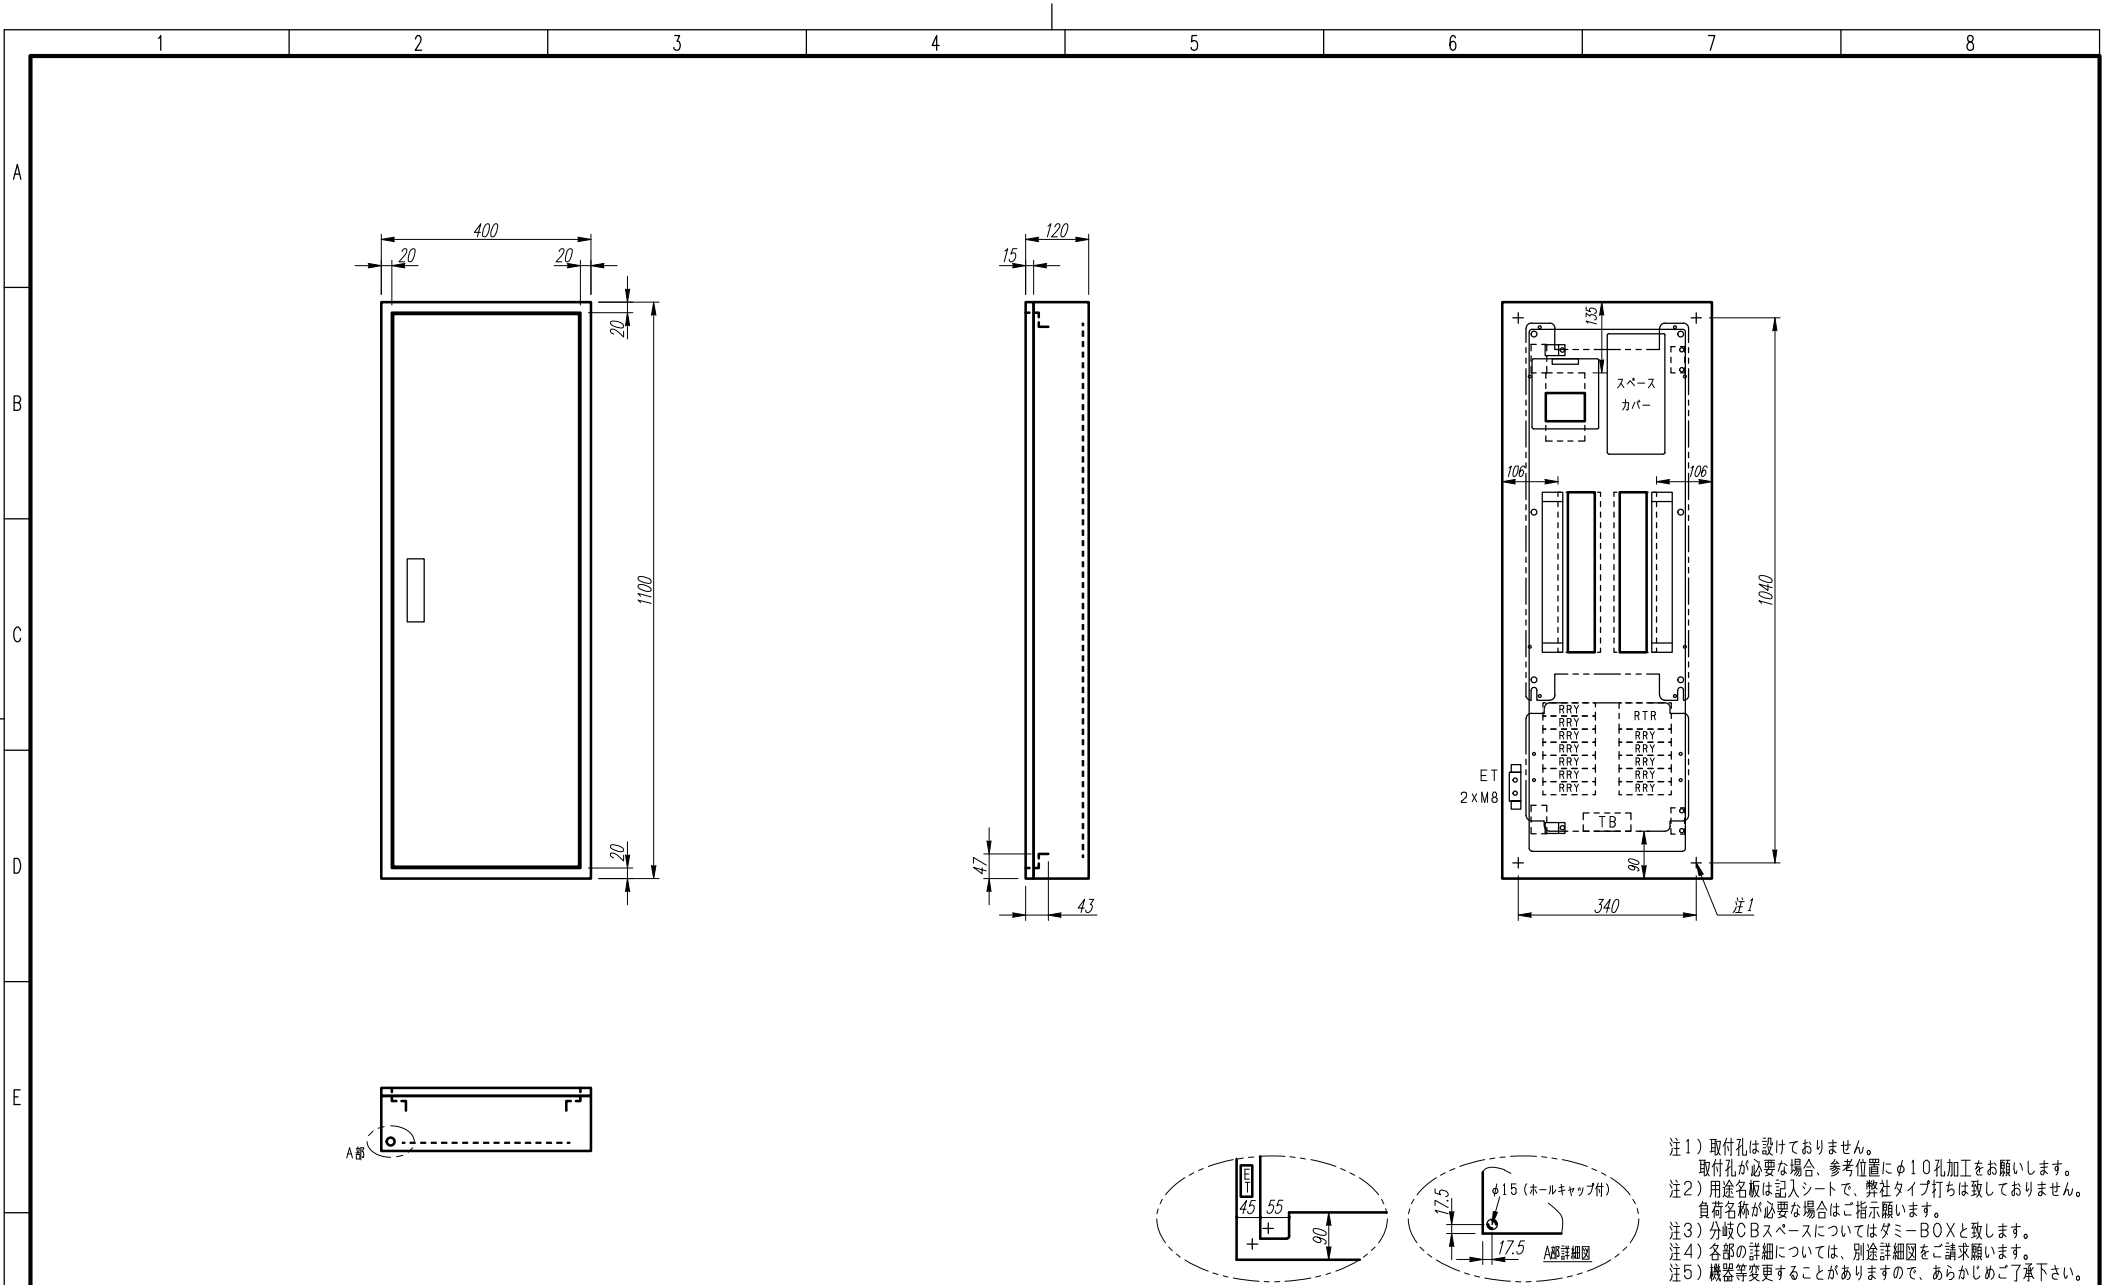

注1) 取付孔は設けておりません。
取付孔が必要な場合、参考位置にφ10孔加工をお願いします。
注2) 用途名板は記入シートで、弊社タイプ打ちは致しておりません。
負荷名称が必要な場合はご指示願います。
注3) 分岐CBスペースについてはダミーBOXと致します。
注4) 各部の詳細については、別途詳細図をご請求願います。
注5) 機器等変更することがありますので、あらかじめご了承下さい。

F	変更履歴		特記事項	品番	TLHM0534RA		検図	設計	製図	名称	TOP電灯分電盤		数量
	△			キャビネット	CMEZ114012SC (屋内露出壁掛)								
	△			ドア	t1.6 (スチール)		作成日		縮尺	A3基準	整理番号	ページ	
	△			ボデー	t1.6 (スチール)								1:10
	△			ハンドル	スイングハンドル中 (キー200)				内外電機株式会社	図番	欠		
	△			色/仕上げ	ナイガイクリーム色 (2.5Y9/1近似色)							Naigai Energering Inc.	

A

B

C

D

E


F

AC1φ3W 100/200V

mm²×3


NMCB3P
50/50A
(NF63-NCV)
(7.5kA)

負荷名称		回路No.
		1
		3
		5
		7
		9
		11
		13
		15
		17
		19
		21
		23
		25
		27
		29

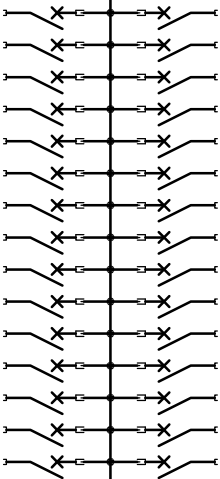

回路No.		負荷名称
2		
4		
6		
8		
10		
12		
14		
16		
18		
20		
22		
24		
26		
28		
30		

負荷名称		回路No.
		31
		33

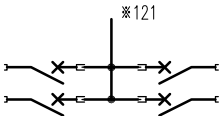

回路No.		負荷名称
32		
34		

型式	定格	数量	電圧(V)	備考
NPS-12R	PSCB2P1E 30/ 20A	17	100	
NPS-12T	PSCB2P1E 30/ 20A	17	100	

注1) 凸印記入箇所はロックカバー付
注2) 電圧、極数表示なきものは2P・1E・100V
注3) 容量表示なきものは20A
注4) 感度表示なきものは30mA

変更履歴	特記事項		品番	TLHM0534RA	検図	設計	製図	名称	
			シーケンス記号		作成日		整理番号		ページ
							内外電機株式会社 図番		欠
							Naigai Engineering Inc.		

A


B

C

D

E

F

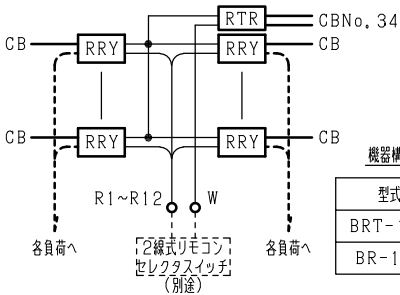

機器構成

型式	定格	数量	電圧 (V)	備考
BRT-10B	RTR 1.5A 36VA/三菱	1	100	
BR-12D	RRY 片切 20A/三菱	12	24	

SEQUENCE

CB番号	回路数 (RRY)		セレクトア-SW 接続端子No.	備考・連動接点 (▲) 記載無場合は連動ユニット不要
	1P	2P		
1	1		R1	
2	1		R2	
3	1		R3	
4	1		R4	
5	1		R5	
6	1		R6	
7	1		R7	
8	1		R8	
9	1		R9	
10	1		R10	
11	1		R11	
12	1		R12	

注1) セレクトア-SW接続端子Noの頭には枝番号を記入

変更履歴			特記事項		品番	TLHM0534RA		検図	設計	製図	名称	
△					シーケンス記号							
△								作成日			整理番号	ページ
△											内外電機株式会社 Naigai Engineering Inc.	図番
△												