




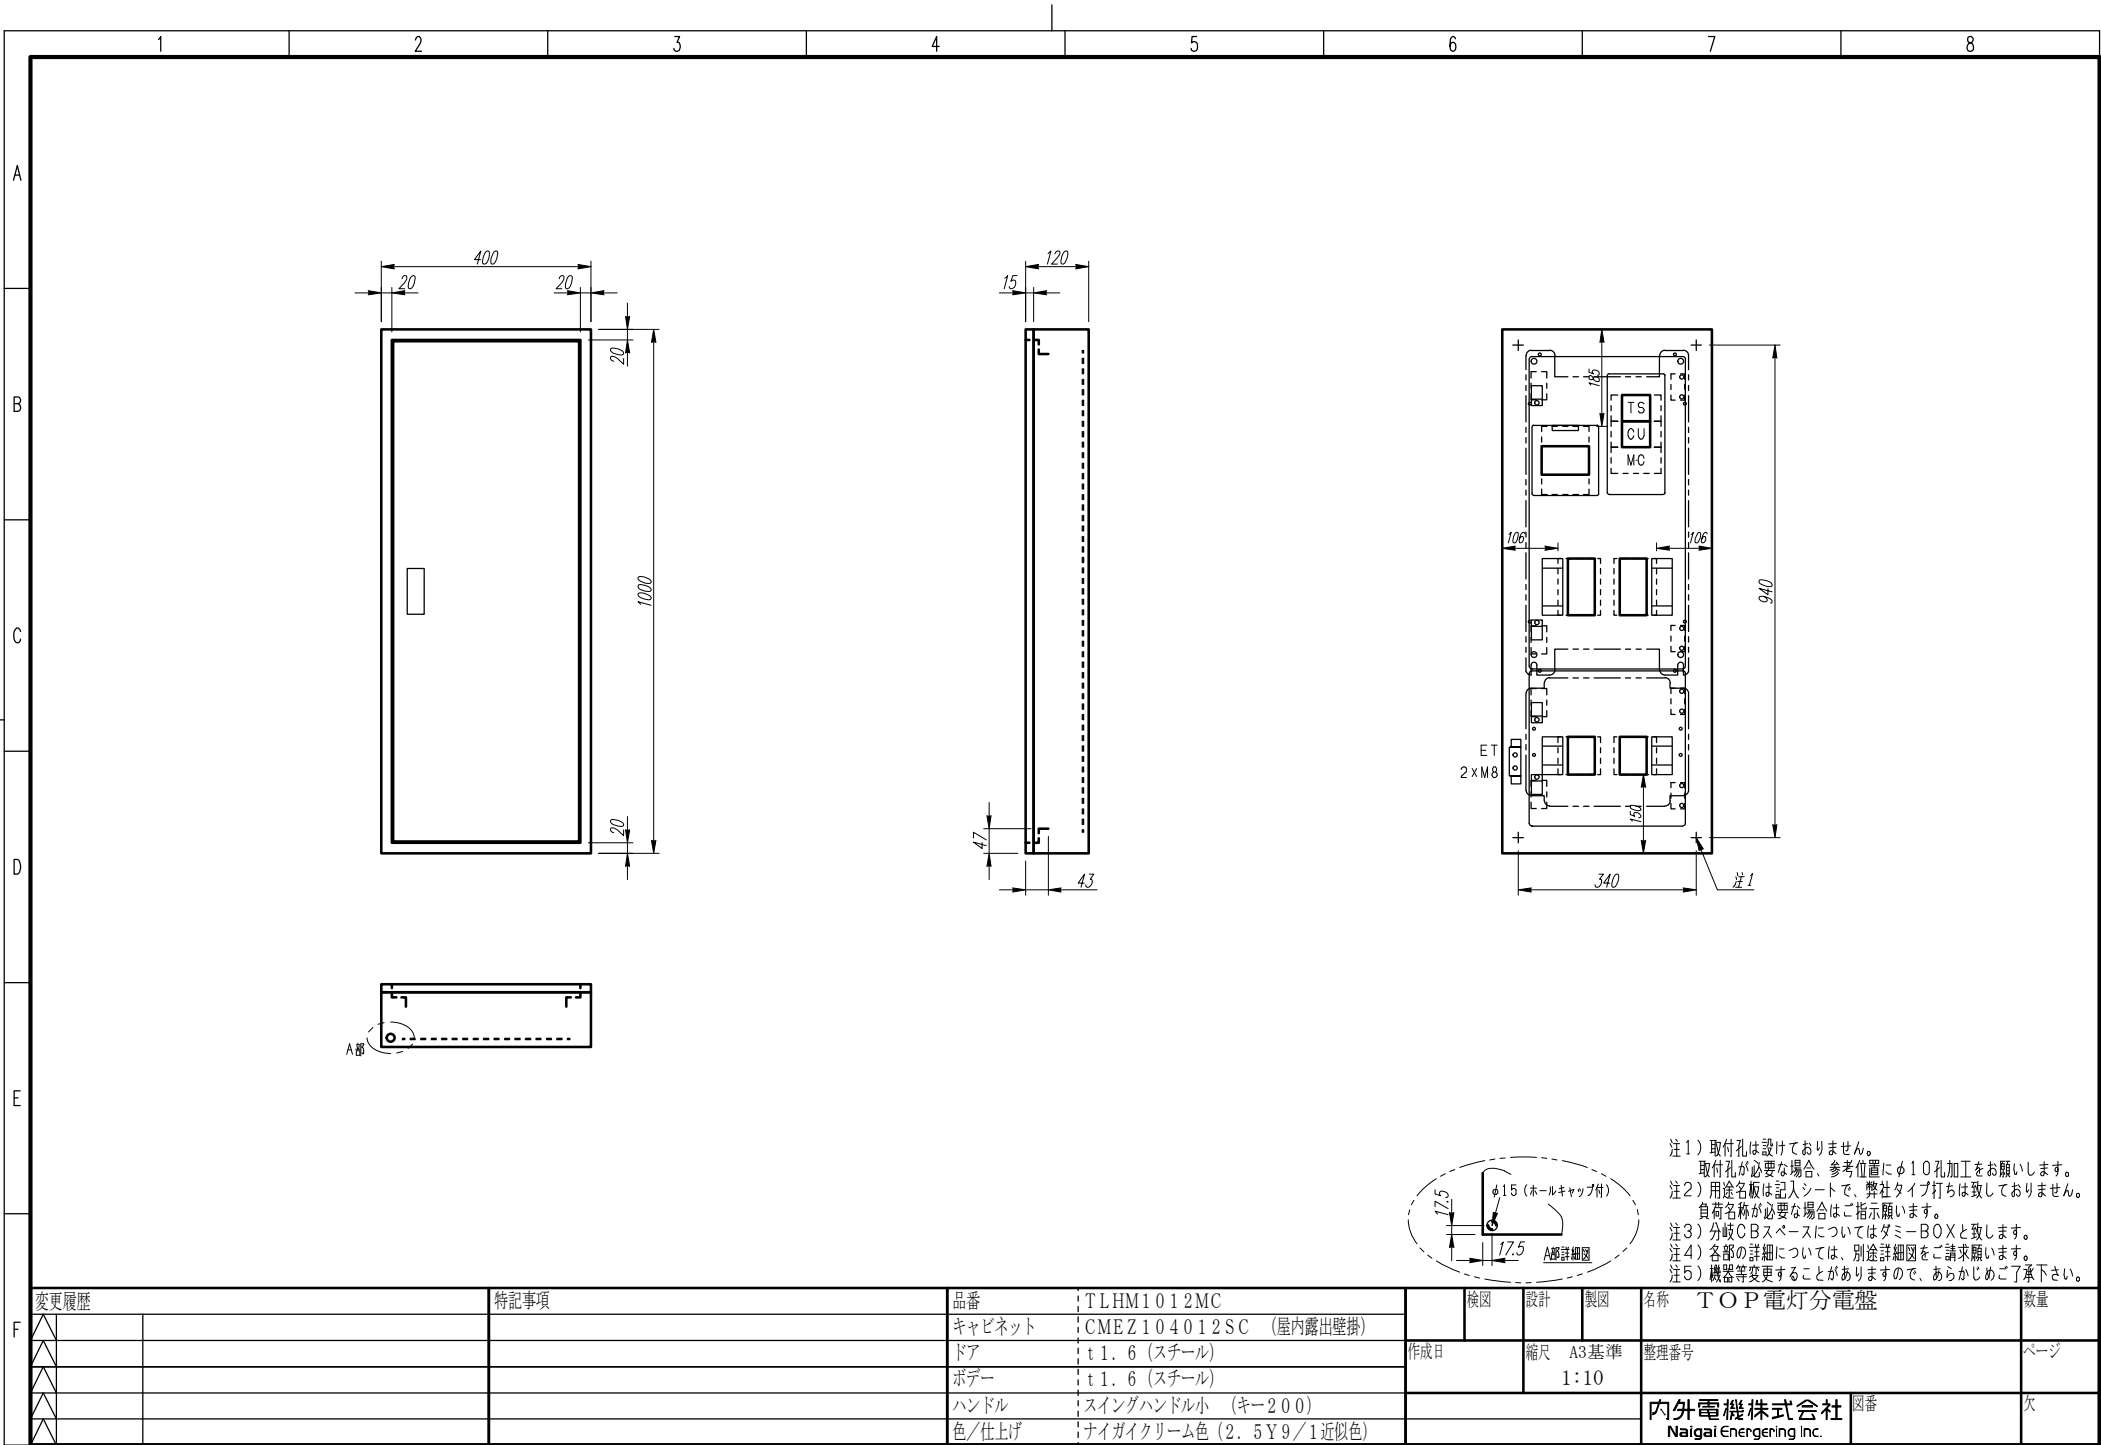

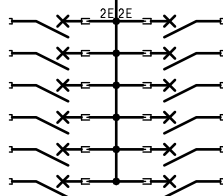

回路No.		負荷名称
2		
4		
6		
8		
10		
12		

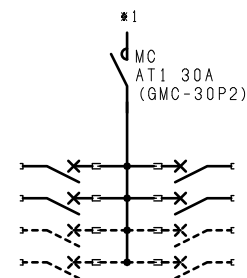


回路No.		負荷名称
102		
104		
106		
108		

型式	定格	数量	電圧 (V)	備考
NPS-12R	PSCB2P1E 30 / 20A	2	100	
NPS-12T	PSCB2P1E 30 / 20A	2	100	
(スペース)	PSCB2P 30 / A	4	100	

型式	定格	数量	電圧 (V)	備考
NPS-22	PSCB2P2E 30 / 20A	2	100	電圧指定
NPS-12R	PSCB2P1E 30 / 20A	5	100	
NPS-12T	PSCB2P1E 30 / 20A	5	100	

注1) 凸印記入箇所はロックカバー付
注2) 電圧、極数表示なきものは2P・1E・100V
注3) 容量表示なきものは20A
注4) 感度表示なきものは30mA

変更履歴	特記事項	品番	TLHM1012MC		検図	設計	製図	名称	TOP電灯分電盤	
△		シーケンス記号								
△				作成日				整理番号		ページ
△										
△								内外電機株式会社	図番	次
△								Naigai Engineering Inc.		

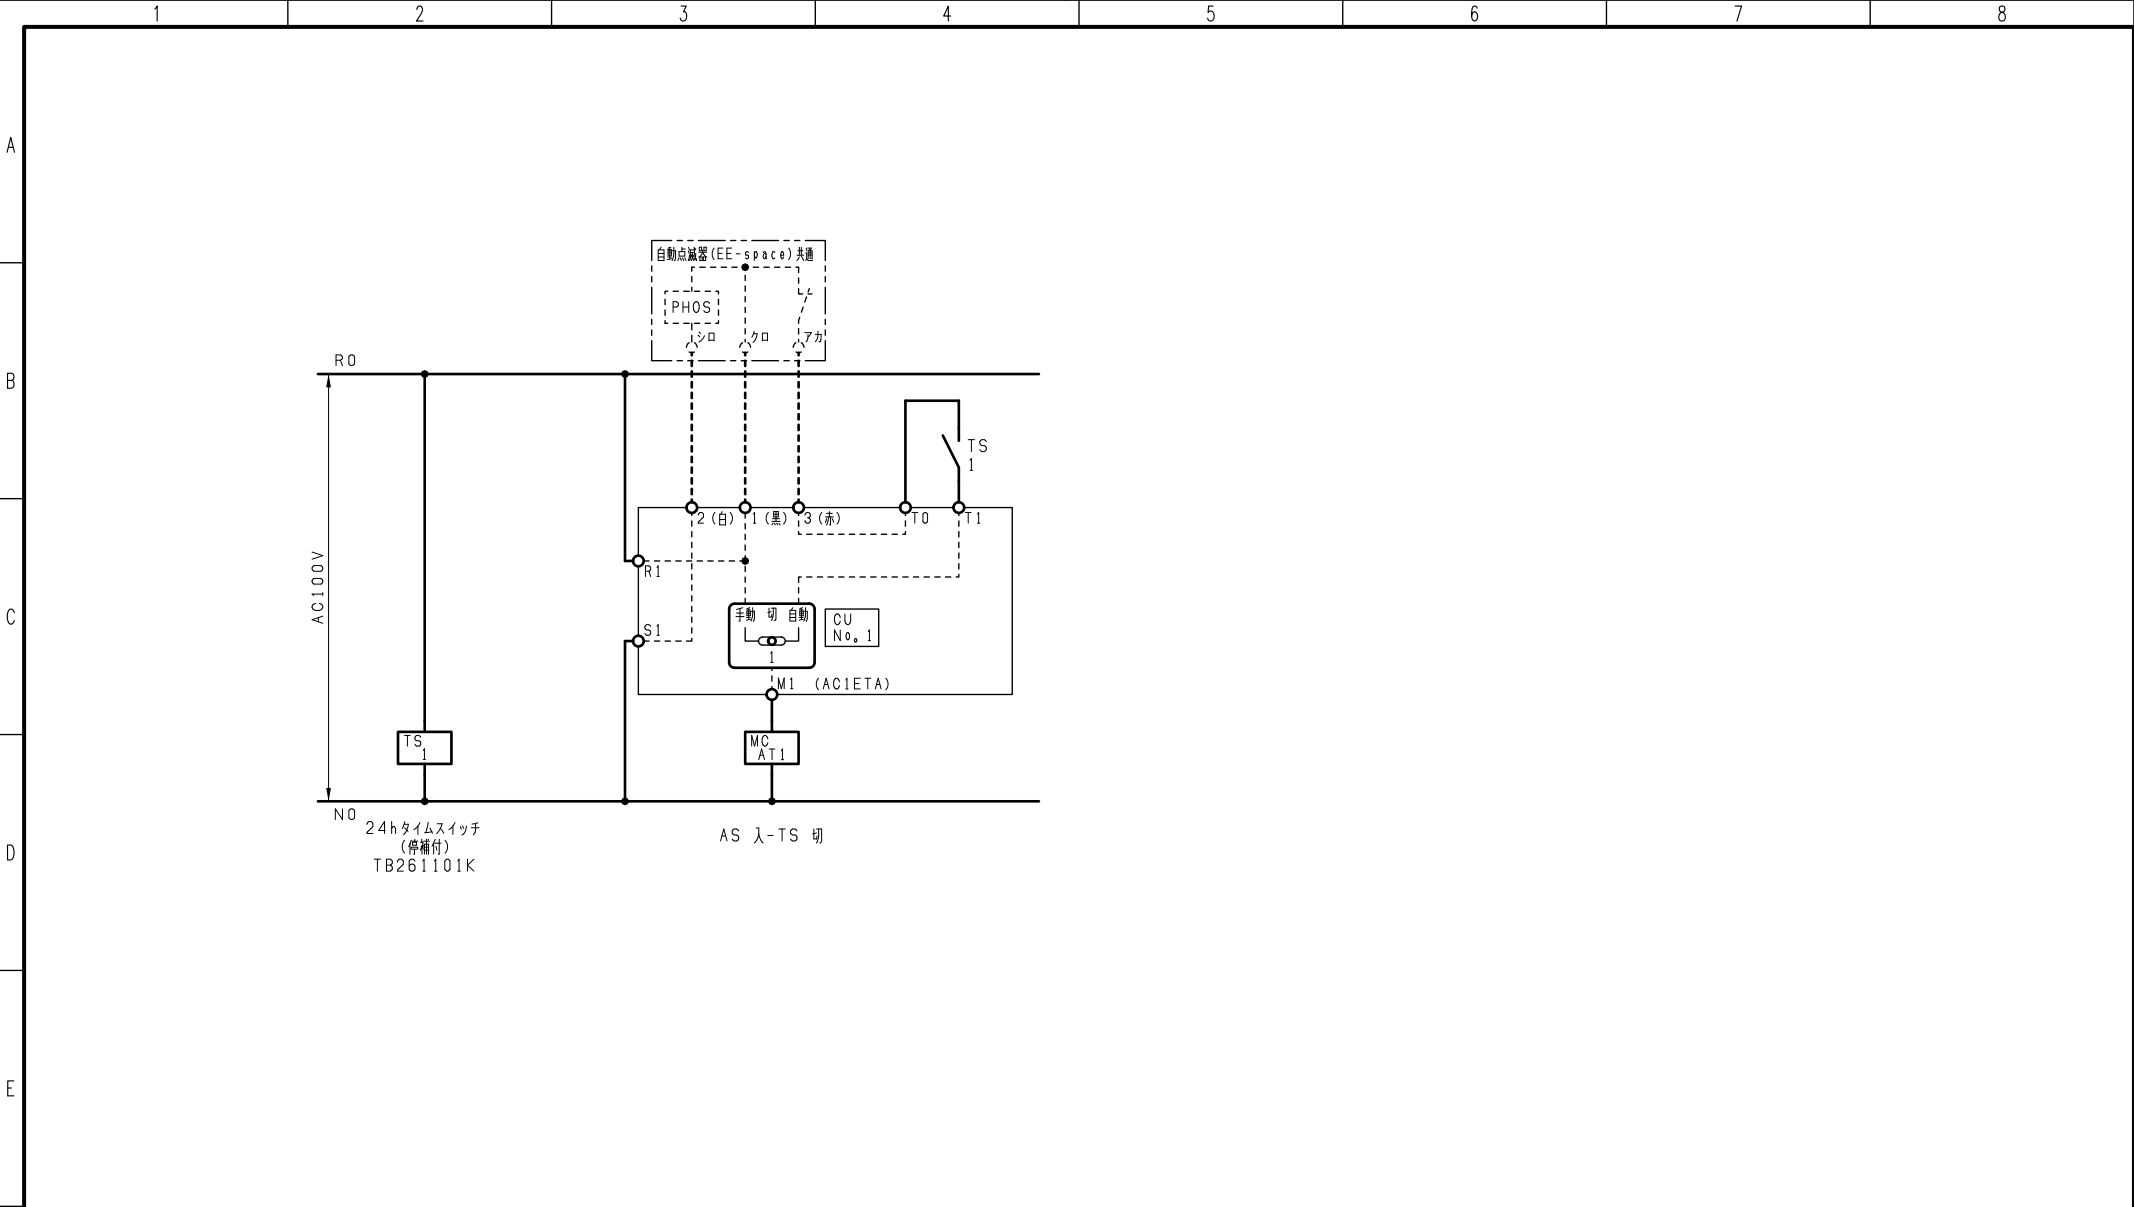

注1) 1, 2, 3の端子記号は
外部自動点滅器 (Eスイッチ) 接続用です。

F	変更履歴		特記事項	品番	TLHM1012MC		検図	設計	製図	名称				
	△			シーケンス記号										
	△				作成日							整理番号	ページ	
	△											内外電機株式会社 Naigai Engineering Inc.	図番	次
	△													