

Technical drawing of a Naigai TOP electric distribution board. The drawing includes a front view (left), a side view (middle), and a detailed internal layout (right). The front view shows a door with a handle and a lock. The side view shows the door's thickness and internal components. The internal layout shows the arrangement of circuit breakers (MC), terminal blocks (CU), and a space cover (スペースカバー). Dimensions are provided for all components and overall size. A table at the bottom provides specifications and a revision history.

変更履歴		特記事項	品番	検図	設計	製図	名称	数量
△			品番 TLHM1034CD				TOP電灯分電盤	
△			キャビネット CMEZ124012SC (屋内露出壁掛)					
△			ドア t1.6 (スチール)	作成日	縮尺 A3基準	整理番号		ページ
△			ボデー t1.6 (スチール)		1:10			
△			ハンドル スイグハンドル中 (キー200)					
△			色/仕上げ ナイガイクリーム色 (2.5Y9/1近似色)					

注1) 取付孔は設けておりません。
 取付孔が必要な場合、参考位置にφ10孔加工をお願いします。
 注2) 用途名板は記入シートで、弊社タイプ打ちは致しておりません。
 負荷名称が必要な場合はご指示願います。
 注3) 分岐CBスペースについてはダミーBOXと致します。
 注4) 各部の詳細については、別途詳細図をご請求願います。
 注5) 機器等変更することがありますので、あらかじめご了承ください。

A


B

C


D

E

F

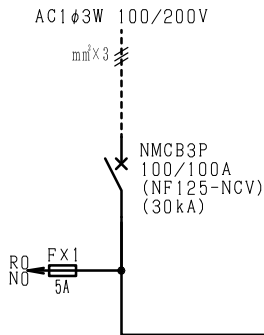


負荷名称	回路No.
	1
	3
	5
	7
	9
	11
	13
	15
	17
	19
	21
	23
	25
	27
	29

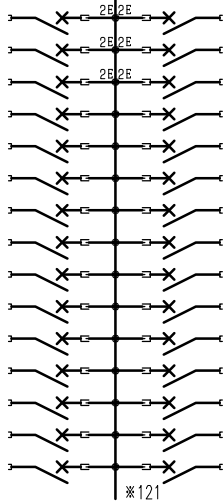

回路No.	負荷名称
2	
4	
6	
8	
10	
12	
14	
16	
18	
20	
22	
24	
26	
28	
30	

負荷名称	回路No.
	31
	33


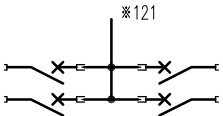


回路No.	負荷名称
32	
34	

型式	定格	数量	電圧(V)	備考
NPS-22	PSCB2P2E 30/ 20A	6	100	電圧指定
NPS-12R	PSCB2P1E 30/ 20A	14	100	
NPS-12T	PSCB2P1E 30/ 20A	14	100	

注1) 凸印記入箇所はロックカバー付
注2) 電圧、極数表示なきものは2P・1E・100V
注3) 容量表示なきものは20A
注4) 感度表示なきものは30mA

変更履歴	特記事項	品番	TLHM1034CD	検図	設計	製図	名称	
△		シーケンス記号						
△				作成日			整理番号	ページ
△							内外電機株式会社 Naigai Engineering Inc.	図番 欠

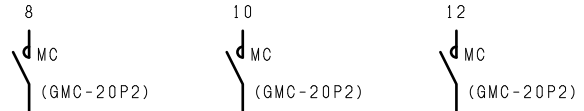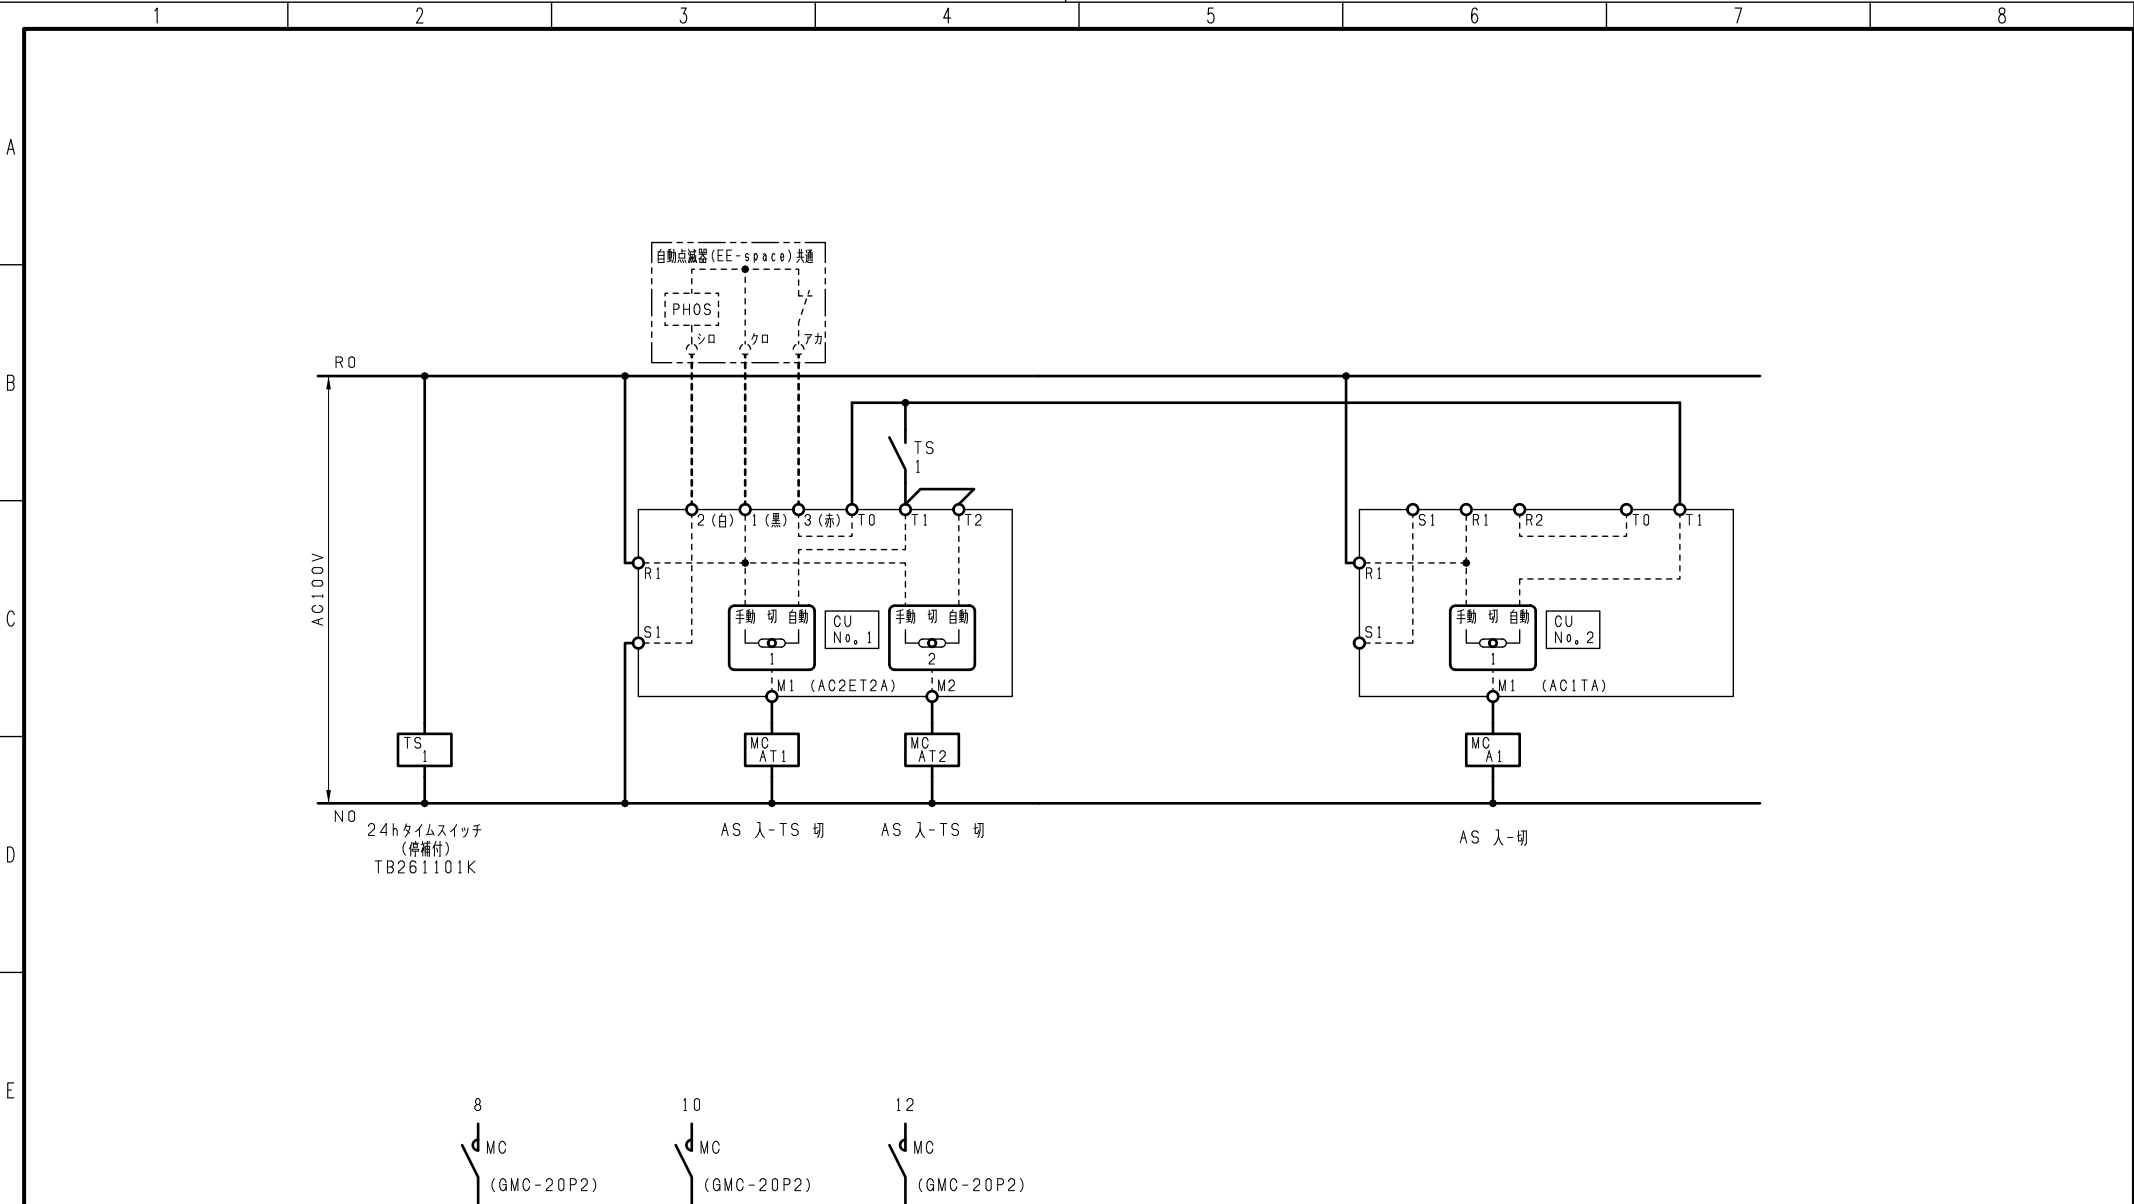

注1) 1, 2, 3の端子記号は
外部自動点滅器 (Eスイッチ) 接続用です。

F	変更履歴		特記事項		品番		検図	設計	製図	名称	
	△				シーケンス記号						
	△						作成日			整理番号	ページ
	△									内外電機株式会社 Naigai Engineering Inc.	図番 欠