


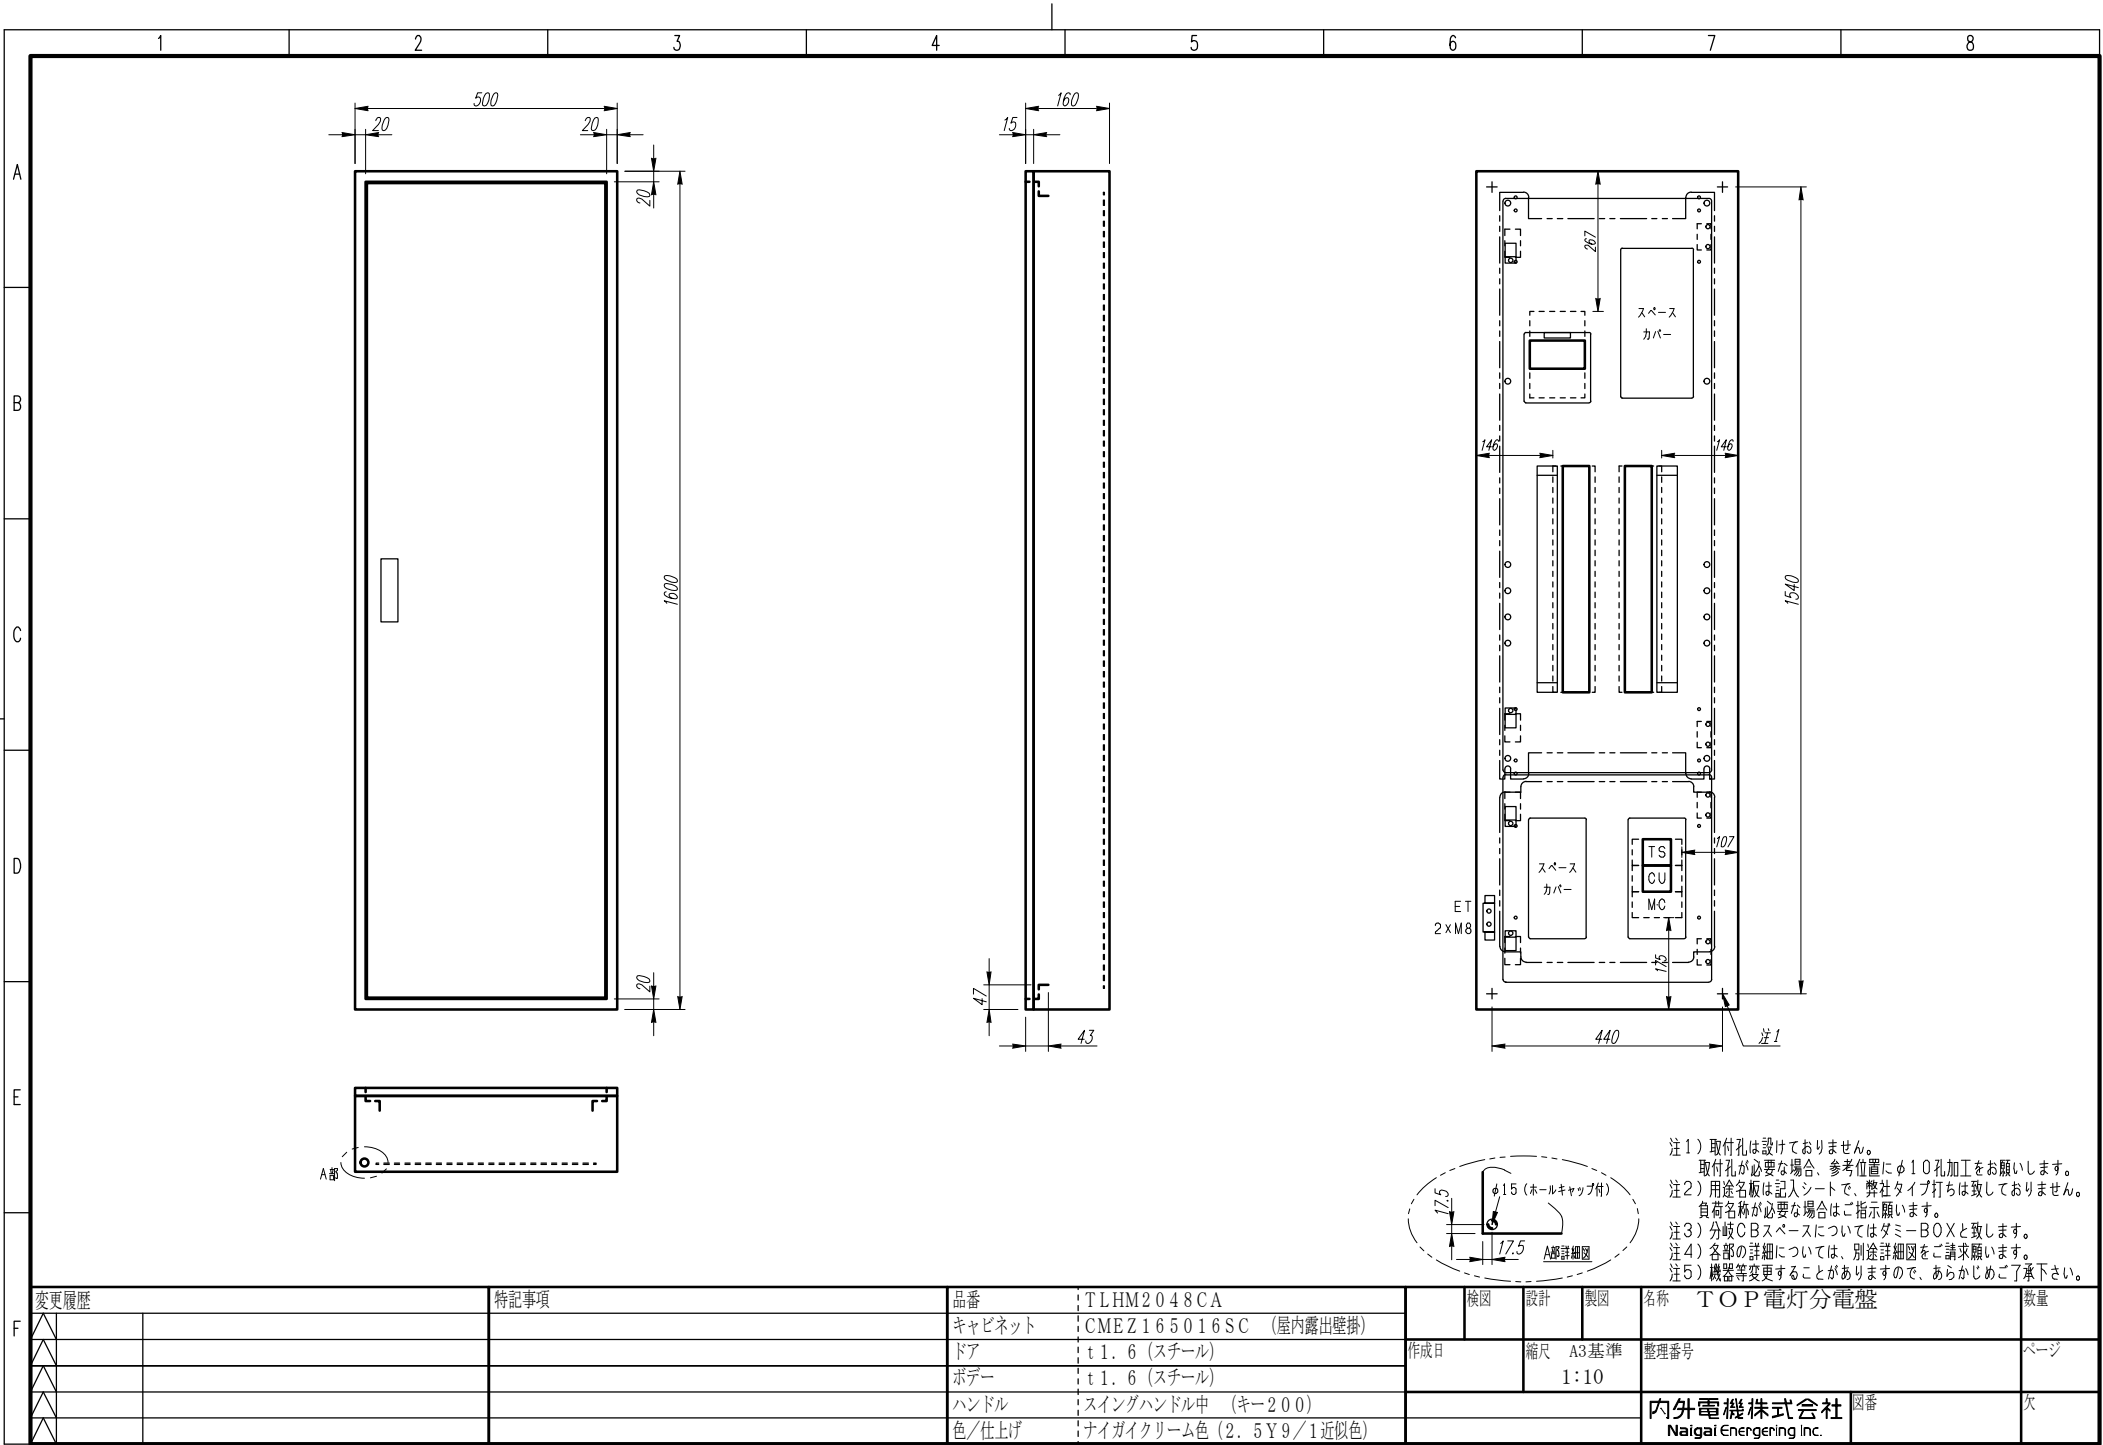

F	変更履歴		特記事項	品番	TLHM2048CA			検図	設計	製図	名称	TOP電灯分電盤		数量
	△			キャビネット	CMEZ165016SC (屋内露出壁掛)									
	△			ドア	t1.6 (スチール)		作成日		縮尺 A3基準		整理番号		ページ	
	△			ボデー	t1.6 (スチール)				1:10					
	△			ハンドル	スイングハンドル中 (キー200)						内外電機株式会社		図番	欠
	△			色/仕上げ	ナイガイクリーム色 (2.5Y9/1近似色)						Naigai Energering Inc.			

A

B

C

D

E

F


AC1φ3W 100/200V

mm²×3

NMCB3P
225/200A
(NF250-NCV)
(36kA)


R0
NO
FX1
5A

負荷名称	回路No.
	1
	3
	5
	7
	9
	11
	13
	15
	17
	19
	21
	23
	25
	27
	29

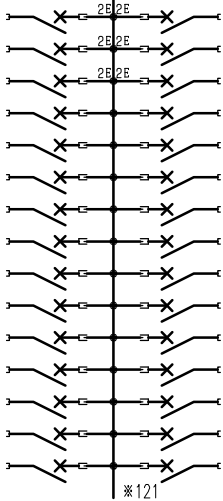

回路No.	負荷名称
2	
4	
6	
8	
10	
12	
14	
16	
18	
20	
22	
24	
26	
28	
30	

負荷名称	回路No.
	31
	33
	35
	37
	39
	41
	43
	45
	47

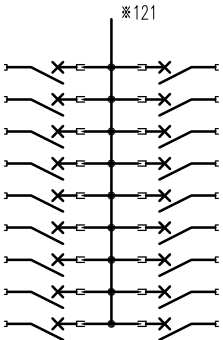

回路No.	負荷名称
32	
34	
36	
38	
40	
42	
44	
46	
48	

型式	定格	数量	電圧(V)	備考
NPS-22	PSCB2P2E 30/ 20A	6	100	電圧指定
NPS-12R	PSCB2P1E 30/ 20A	21	100	
NPS-12T	PSCB2P1E 30/ 20A	21	100	

注1) 凸印記入箇所はロックカバー付
注2) 電圧、極数表示なきものは2P・1E・100V
注3) 容量表示なきものは20A
注4) 感度表示なきものは30mA

変更履歴	特記事項		品番	TLHM2048CA	検図	設計	製図	名称	
			シーケンス記号		作成日		整理番号		ページ
							内外電機株式会社 図番		欠
							Naigai Engineering Inc.		

