


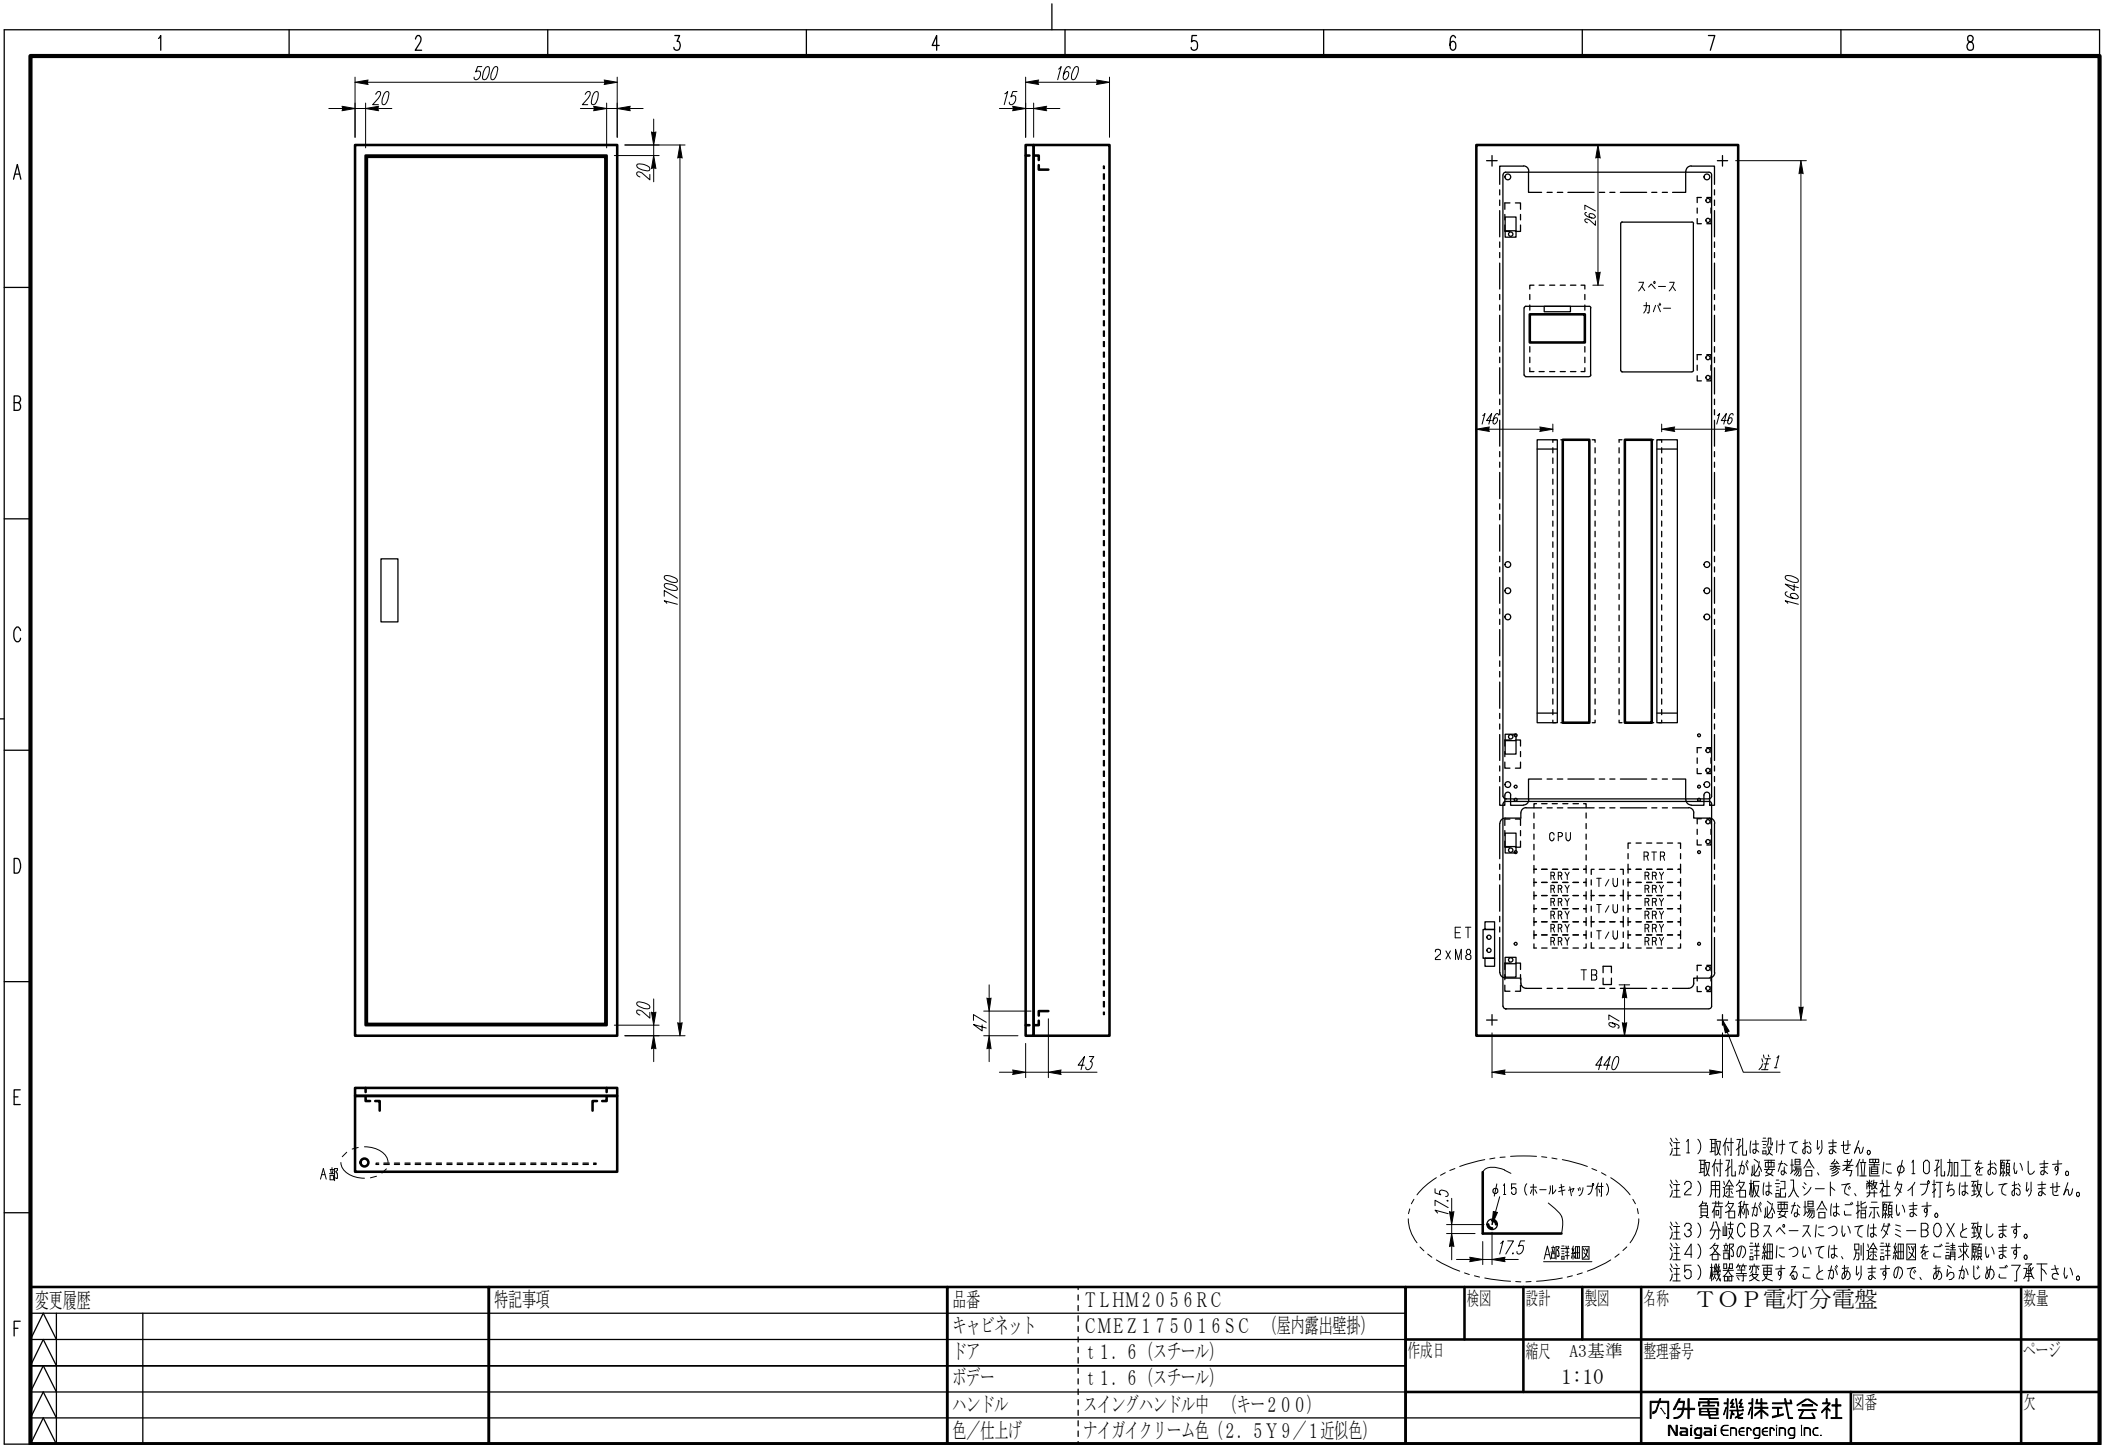

注1) 取付孔は設けておりません。  
取付孔が必要な場合、参考位置にφ10孔加工をお願いします。  
注2) 用途名板は記入シートで、弊社タイプ打ちは致しておりません。  
負荷名称が必要な場合はご指示願います。  
注3) 分岐CBスペースについてはダミーBOXと致します。  
注4) 各部の詳細については、別途詳細図をご請求願います。  
注5) 機器等変更することがありますので、あらかじめご了承下さい。

|   |      |  |      |        |                        |  |     |    |                                    |             |     |    |
|---|------|--|------|--------|------------------------|--|-----|----|------------------------------------|-------------|-----|----|
| F | 変更履歴 |  | 特記事項 | 品番     | TLHM2056RC             |  | 検図  | 設計 | 製図                                 | 名称 TOP電灯分電盤 |     | 数量 |
|   | △    |  |      | キャビネット | CMEZ175016SC (屋内露出壁掛)  |  |     |    |                                    |             |     |    |
|   | △    |  |      | ドア     | t1.6 (スチール)            |  | 作成日 |    | 縮尺 A3基準<br>1:10                    | 整理番号        | ページ |    |
|   | △    |  |      | ボデー    | t1.6 (スチール)            |  |     |    |                                    |             |     |    |
|   | △    |  |      | ハンドル   | スイングハンドル中 (キー200)      |  |     |    | 内外電機株式会社<br>Naigai Energering Inc. | 図番          | 欠   |    |
|   | △    |  |      | 色/仕上げ  | ナイガイクリーム色 (2.5Y9/1近似色) |  |     |    |                                    |             |     |    |

A

B

C

D

E


F

AC1φ3W 100/200V

mm<sup>2</sup>×3


NMCB3P  
225/200A  
(NF250-NCV)  
(36kA)

| 負荷名称 | 回路No. |
|------|-------|
|      | 1     |
|      | 3     |
|      | 5     |
|      | 7     |
|      | 9     |
|      | 11    |
|      | 13    |
|      | 15    |
|      | 17    |
|      | 19    |
|      | 21    |
|      | 23    |
|      | 25    |
|      | 27    |
|      | 29    |

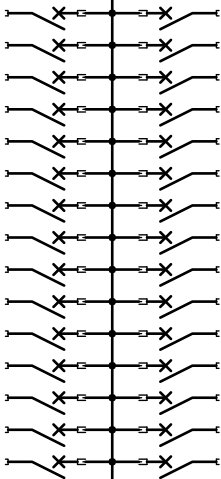

| 回路No. | 負荷名称 |
|-------|------|
| 2     |      |
| 4     |      |
| 6     |      |
| 8     |      |
| 10    |      |
| 12    |      |
| 14    |      |
| 16    |      |
| 18    |      |
| 20    |      |
| 22    |      |
| 24    |      |
| 26    |      |
| 28    |      |
| 30    |      |

| 負荷名称 | 回路No. |
|------|-------|
|      | 31    |
|      | 33    |
|      | 35    |
|      | 37    |
|      | 39    |
|      | 41    |
|      | 43    |
|      | 45    |
|      | 47    |
|      | 49    |
|      | 51    |
|      | 53    |
|      | 55    |
|      | 57    |
|      | 59    |

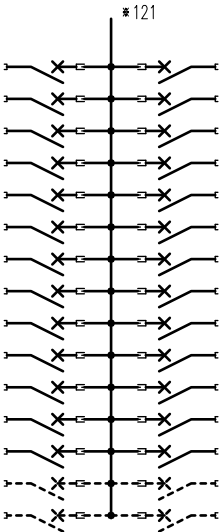


| 回路No. | 負荷名称 |
|-------|------|
| 32    |      |
| 34    |      |
| 36    |      |
| 38    |      |
| 40    |      |
| 42    |      |
| 44    |      |
| 46    |      |
| 48    |      |
| 50    |      |
| 52    |      |
| 54    |      |
| 56    |      |
| 58    |      |
| 60    |      |

| 型式      | 定格               | 数量 | 電圧 (V) | 備考 |
|---------|------------------|----|--------|----|
| NPS-12R | PSCB2P1E 30/ 20A | 28 | 100    |    |
| NPS-12T | PSCB2P1E 30/ 20A | 28 | 100    |    |
| (スペース)  | PSCB2P 30/ A     | 4  | 100    |    |

注1) 凸印記入箇所はロックカバー付  
注2) 電圧、極数表示なきものは2P・1E・100V  
注3) 容量表示なきものは20A  
注4) 感度表示なきものは30mA

|      |      |         |            |     |    |    |                         |          |     |
|------|------|---------|------------|-----|----|----|-------------------------|----------|-----|
| 変更履歴 | 特記事項 | 品番      | TLHM2056RC | 検図  | 設計 | 製図 | 名称                      | TOP電灯分電盤 |     |
|      |      | シーケンス記号 |            | 作成日 |    |    | 整理番号                    |          | ページ |
|      |      |         |            |     |    |    | 内外電機株式会社                | 図番       | 欠   |
|      |      |         |            |     |    |    | Naigai Engineering Inc. |          |     |

フル2線リモコンシステム

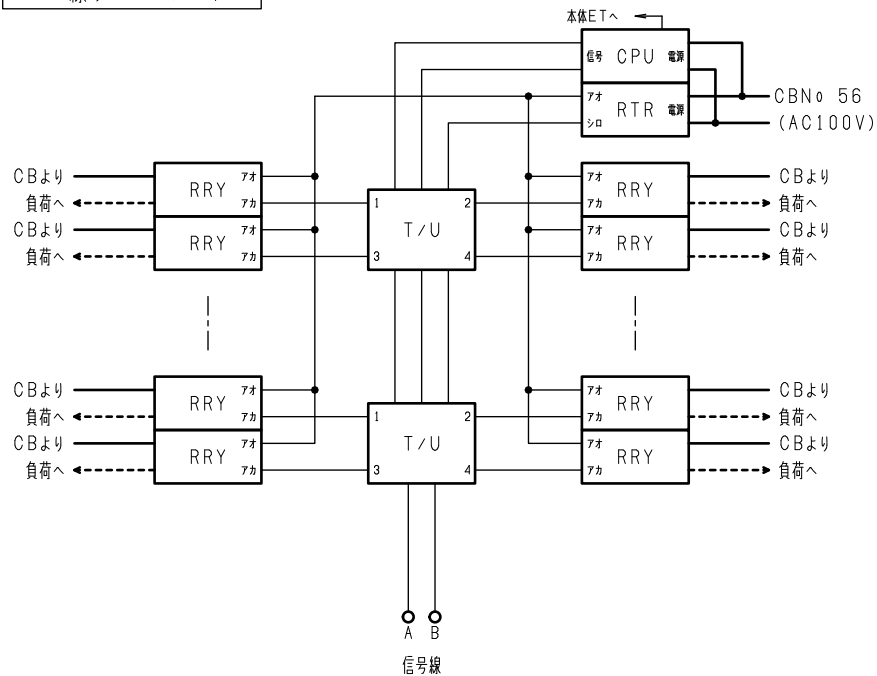

SEQUENCE

| リレー制御用<br>チャンネルNo | T/U<br>負荷No | CB番号 | 回路数 (RRY) / LACSL |    | 備考・連動接点 (▲)<br>記載無場合は連動ユニット不要 |
|-------------------|-------------|------|-------------------|----|-------------------------------|
|                   |             |      | 1P                | 2P |                               |
| 1                 | 1           | 1    | 1                 |    |                               |
|                   | 2           | 2    | 1                 |    |                               |
|                   | 3           | 3    | 1                 |    |                               |
|                   | 4           | 4    | 1                 |    |                               |
| 2                 | 1           | 5    | 1                 |    |                               |
|                   | 2           | 6    | 1                 |    |                               |
|                   | 3           | 7    | 1                 |    |                               |
|                   | 4           | 8    | 1                 |    |                               |
| 3                 | 1           | 9    | 1                 |    |                               |
|                   | 2           | 10   | 1                 |    |                               |
|                   | 3           | 11   | 1                 |    |                               |
|                   | 4           | 12   | 1                 |    |                               |

| 型式      | 定格                      | 数量 | 電圧 (V) | 備考 |
|---------|-------------------------|----|--------|----|
| WR6165  | RRY 片切 20A 送り端子付/パナソニック | 12 | 24     |    |
| WR3400  | T/U リレー制御用/パナソニック       | 3  | 24     |    |
| WRT2050 | CPU 伝送ユニット/パナソニック       | 1  | 100    |    |
| WR2301  | RTR 1.5A 36VA/パナソニック    | 1  | 100    |    |

|   |      |                         |         |            |     |    |    |                                     |        |     |
|---|------|-------------------------|---------|------------|-----|----|----|-------------------------------------|--------|-----|
| F | 変更履歴 | 特記事項                    | 品番      | TLHM2056RC | 検図  | 設計 | 製図 | 名称                                  | TOP分電盤 |     |
|   |      | リモコン機器のアドレス等の設定は弊社不含です。 | シーケンス記号 |            | 作成日 |    |    | 整理番号                                |        | ページ |
|   |      |                         |         |            |     |    |    |                                     |        |     |
|   |      |                         |         |            |     |    |    | 内外電機株式会社<br>Naigai Engineering Inc. | 図番     | 欠   |