


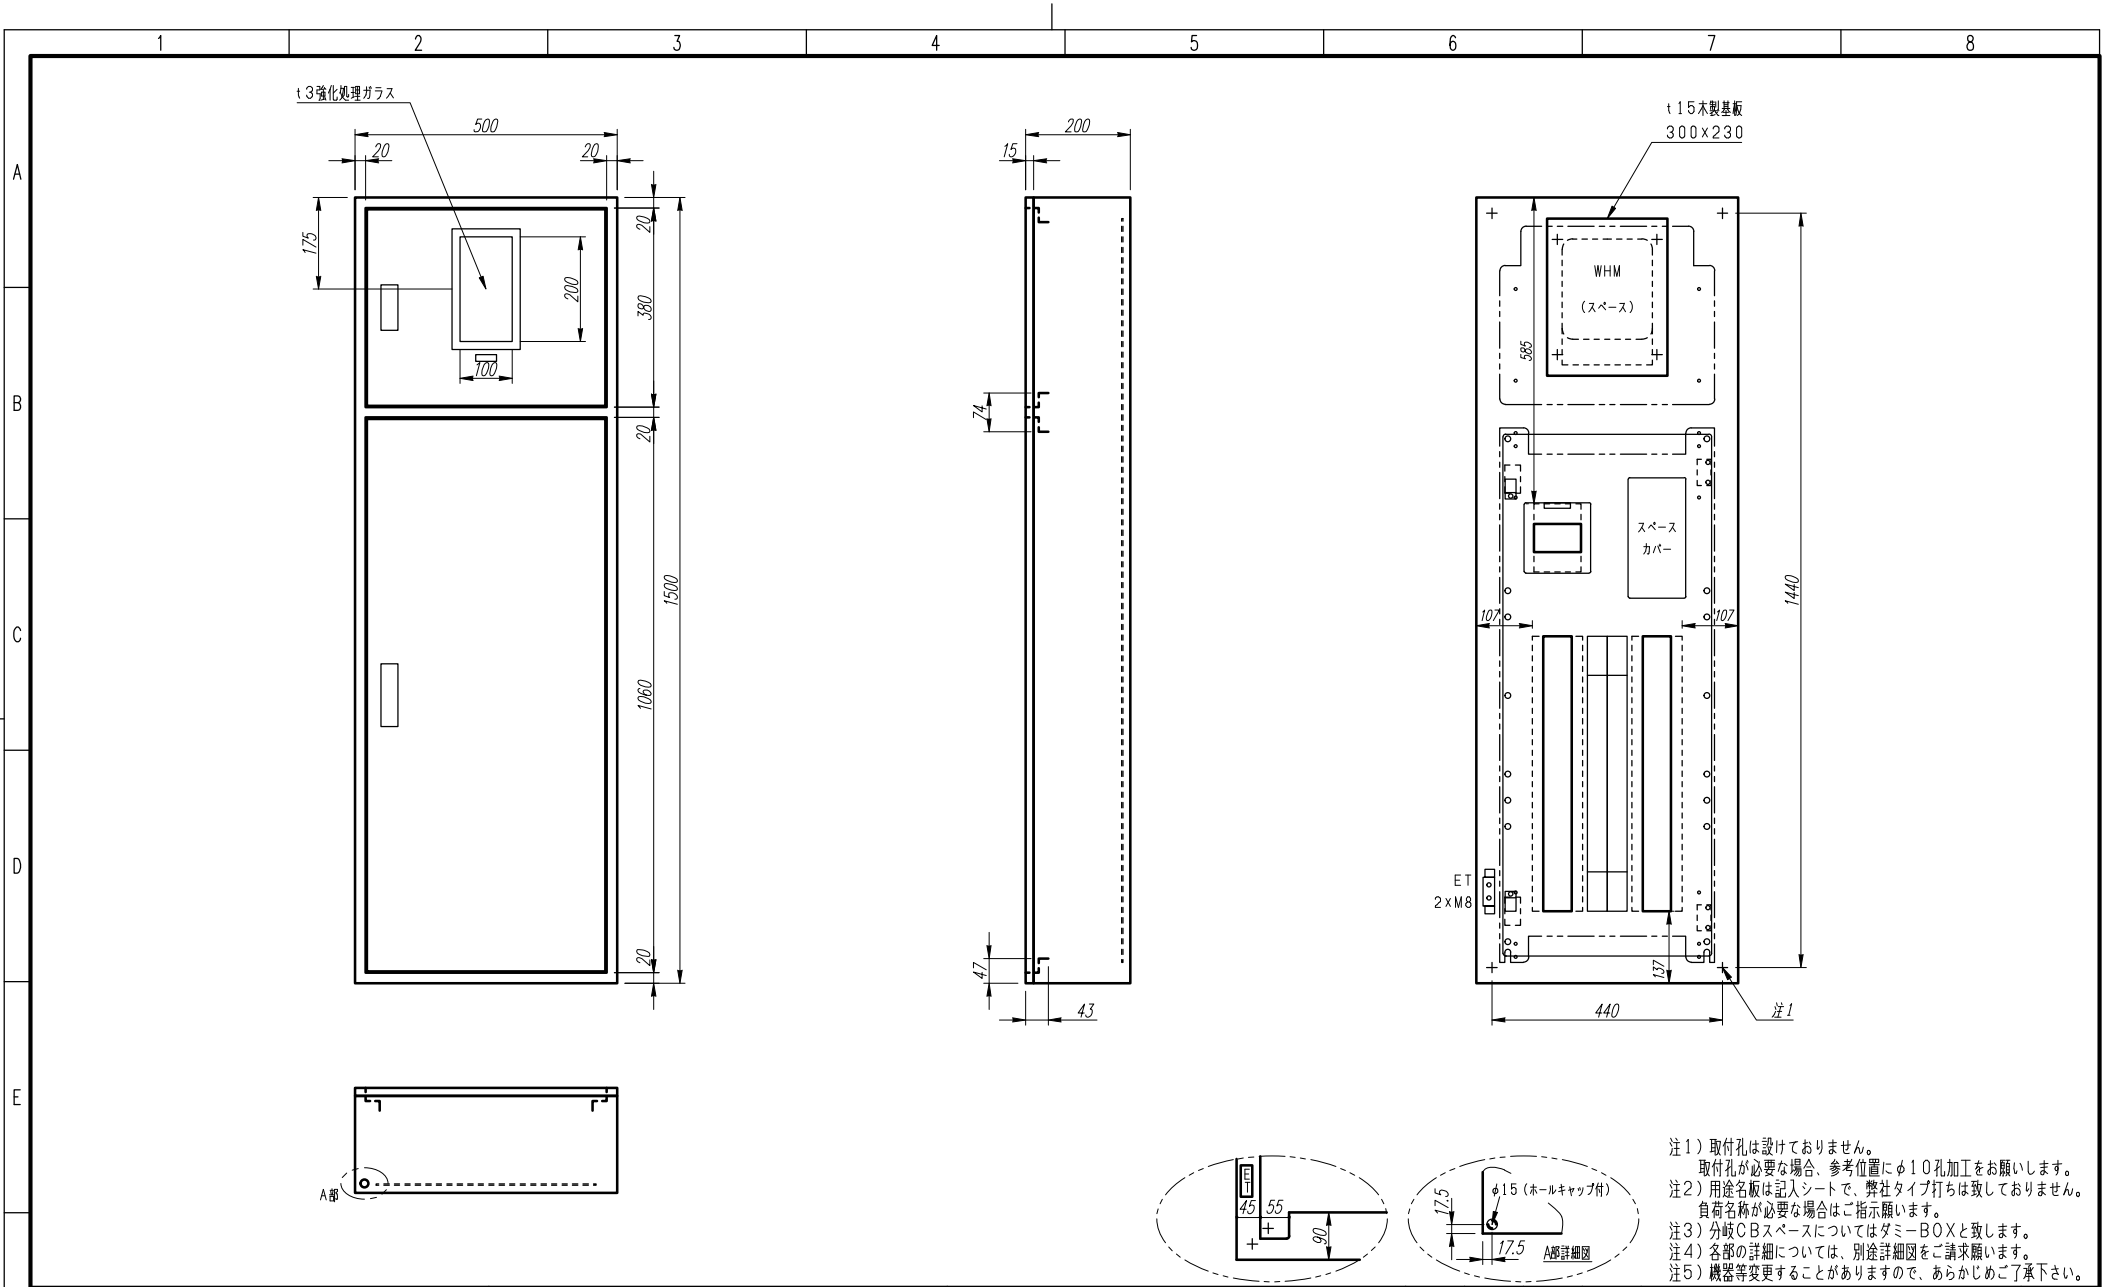

注1) 取付孔は設けておりません。
取付孔が必要な場合、参考位置にφ10孔加工をお願いします。
注2) 用途名板は記入シートで、弊社タイプ打ちは致しておりません。
負荷名称が必要な場合はご指示願います。
注3) 分岐CBスペースについてはダミーBOXと致します。
注4) 各部の詳細については、別途詳細図をご請求願います。
注5) 機器等変更することがありますので、あらかじめご了承下さい。

F	変更履歴		特記事項	品番	TPKM1514TA		検図	設計	製図	名称	TOPテナント用動力分電盤		数量
	△			キャビネット	CMDK1550C1 (F) (屋内露出壁掛)								
	△			ドア	t 1. 6 (スチール)		作成日	縮尺	A3基準 1:10	整理番号	ページ		
	△			ボデー	t 1. 6 (スチール)								
	△			ハンドル	スイングハンドル小 / 中 (キー200)		内外電機株式会社 Naigai Energening Inc.		図番	欠			
	△			色/仕上げ	ナイガイクリーム色 (2. 5Y9 / 1近似色)								

A

B

C

D

E

F

AC3φ3W 200V

m㎡×3

3P3W

WHM

120A

(スペース)

×


MCCB3P

150/150A

(NF150-CVS)

(30kA)

負荷名称	回路No.
	1
	3
	5
	7
	9
	11
	13

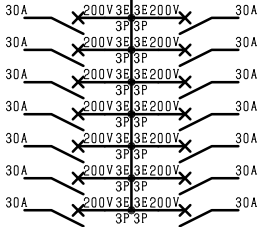

回路No.	負荷名称
2	
4	
6	
8	
10	
12	
14	

型式	定格	数量	電圧(V)	備考
BH-K	KMCB3P 50/ 30A	14	200	

注1) 凸印記入箇所はロックカバー付
注2) 電圧、極数表示なきものは2P・1E・100V
注3) 容量表示なきものは20A
注4) 感度表示なきものは30mA

変更履歴	特記事項		品番	TPKM1514TA	検図	設計	製図	名称	
			シーケンス記号		作成日		整理番号		ページ
							内外電機株式会社		図番
							Naigai Engineering Inc.		次