


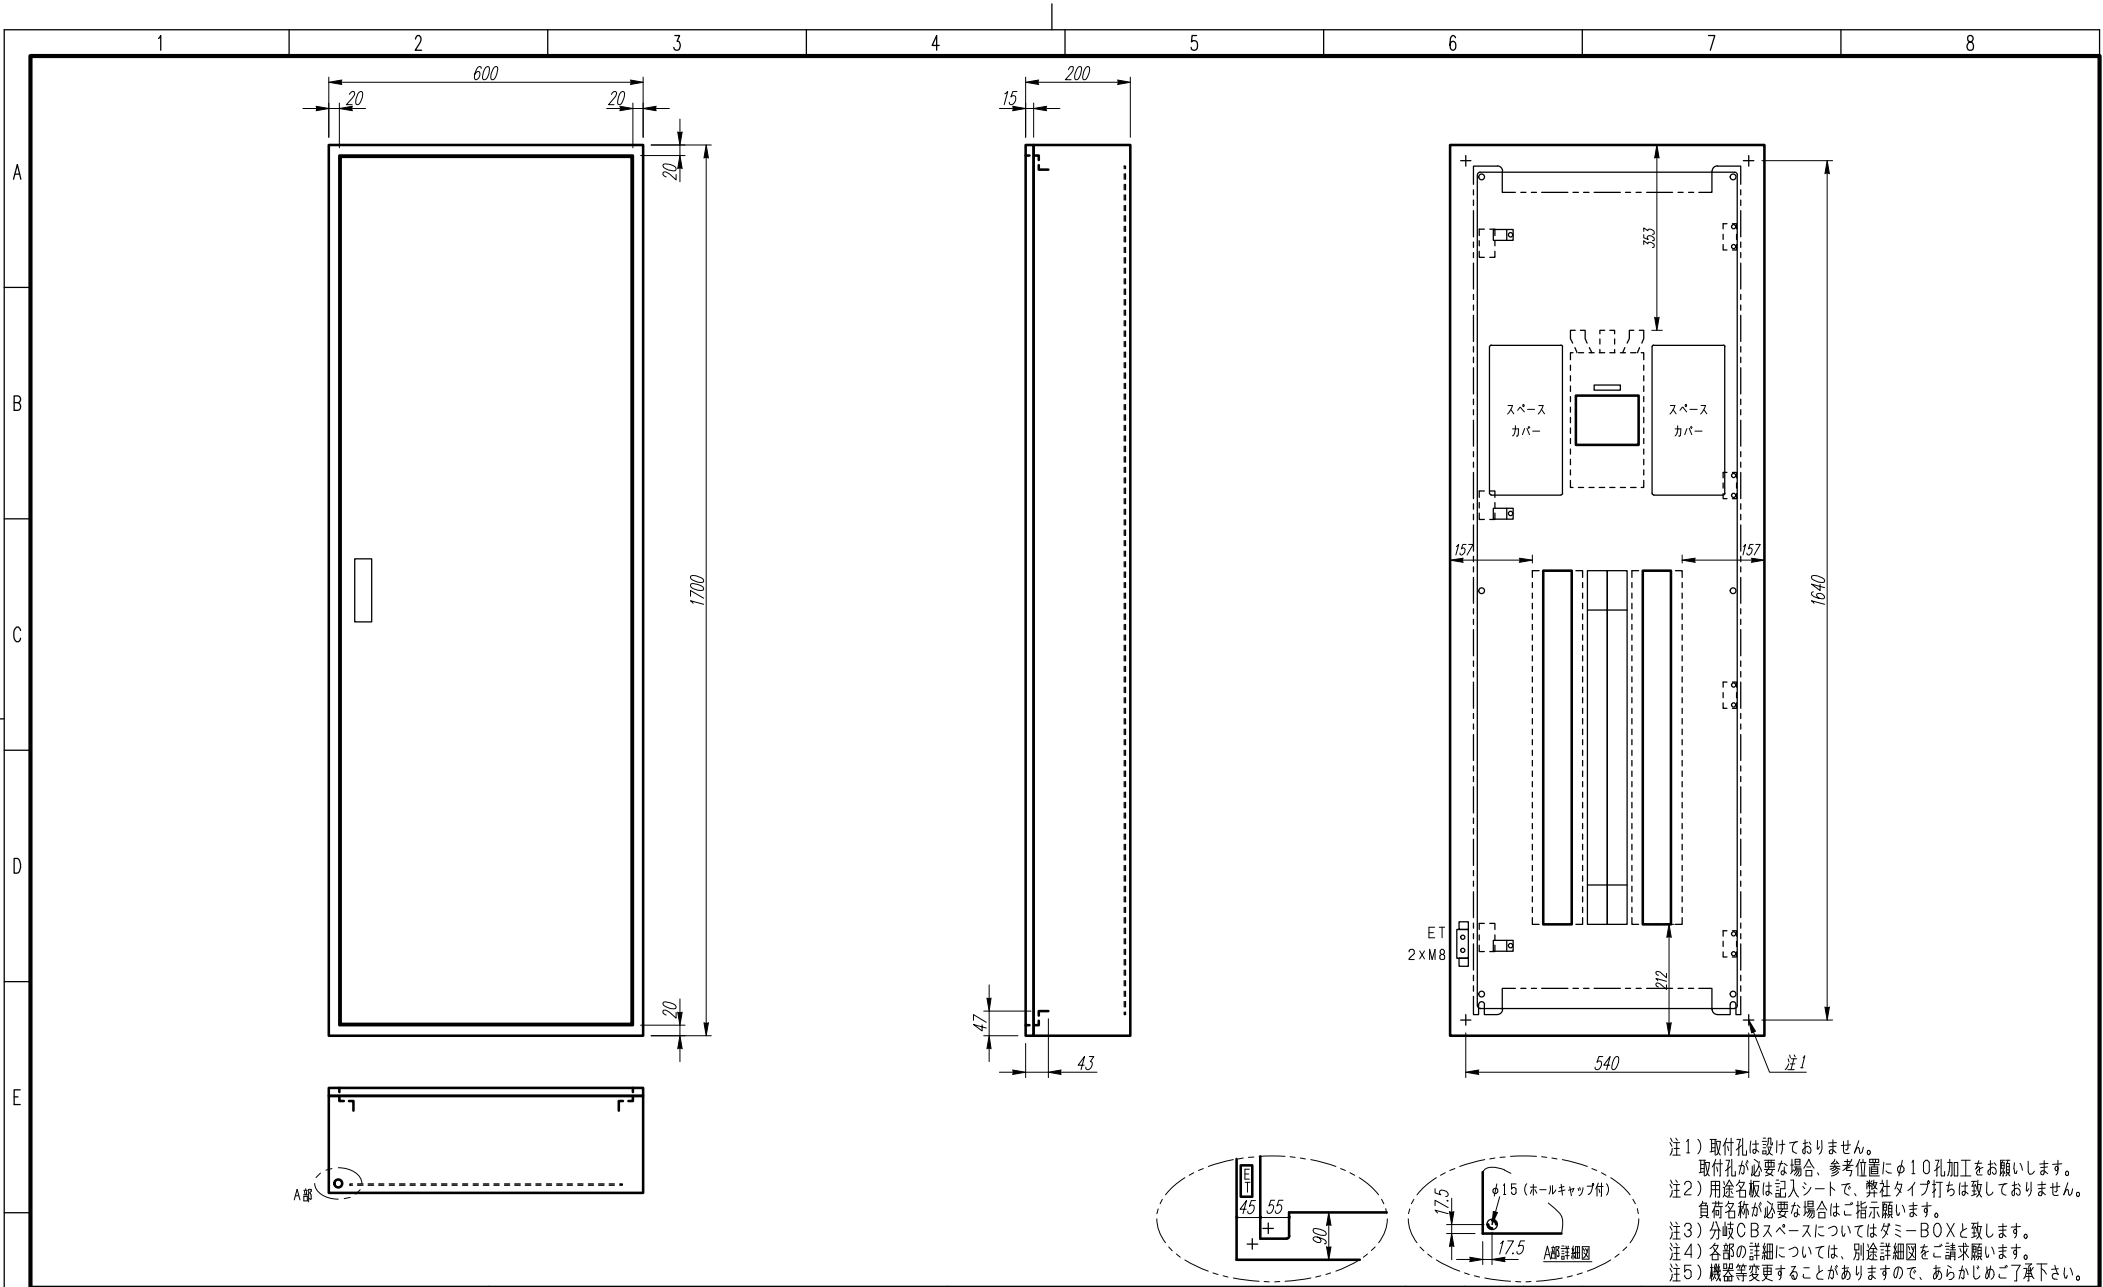

注1) 取付孔は設けておりません。
取付孔が必要な場合、参考位置にφ10孔加工をお願いします。
注2) 用途名板は記入シートで、弊社タイプ打ちは致しておりません。
負荷名称が必要な場合はご指示願います。
注3) 分岐CBスペースについてはダミーBOXと致します。
注4) 各部の詳細については、別途詳細図をご請求願います。
注5) 機器等変更することがありますので、あらかじめご了承下さい。

F	変更履歴		特記事項	品番	TPKM4016BA			検図	設計	製図	名称	TOP動力分電盤		数量
	△			キャビネット	CMEZ176020SC (屋内露出壁掛)						作成日	縮尺	A3基準 1:10	整理番号
	△			ドア	t1.6 (スチール)									
	△			ボデー	t1.6 (スチール)									
	△			ハンドル	スイングハンドル中 (キー200)									
	△			色/仕上げ	ナイガイクリーム色 (2.5Y9/1近似色)			内外電機株式会社 Naigai Energering Inc.		図番	欠			

A

B

C

D

E


F

AC3φ3W 200V

mm²×3

MCCB3P
400/400A
(NF400-CW)
(50kA)

負荷名称	回路No.
	1
	3
	5
	7
	9
	11
	13
	15
	17

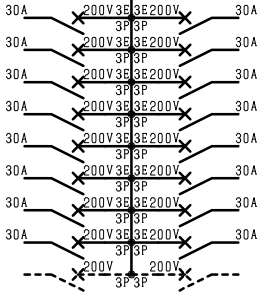

回路No.	負荷名称
2	
4	
6	
8	
10	
12	
14	
16	
18	

型式	定格	数量	電圧(V)	備考
BH-K	KMCB3P 50/ 30A	16	200	
(スペース)	KMCB3P 50/ A	2	200	

注1) 凸印記入箇所はロックカバー付
注2) 電圧、極数表示なきものは2P・1E・100V
注3) 容量表示なきものは20A
注4) 感度表示なきものは30mA

変更履歴		特記事項		品番	TPKM4016BA	検図	設計	製図	名称	
△				シーケンス記号						
△						作成日			整理番号	ページ
△										
△									内外電機株式会社 Naigai Engineering Inc.	図番 次