


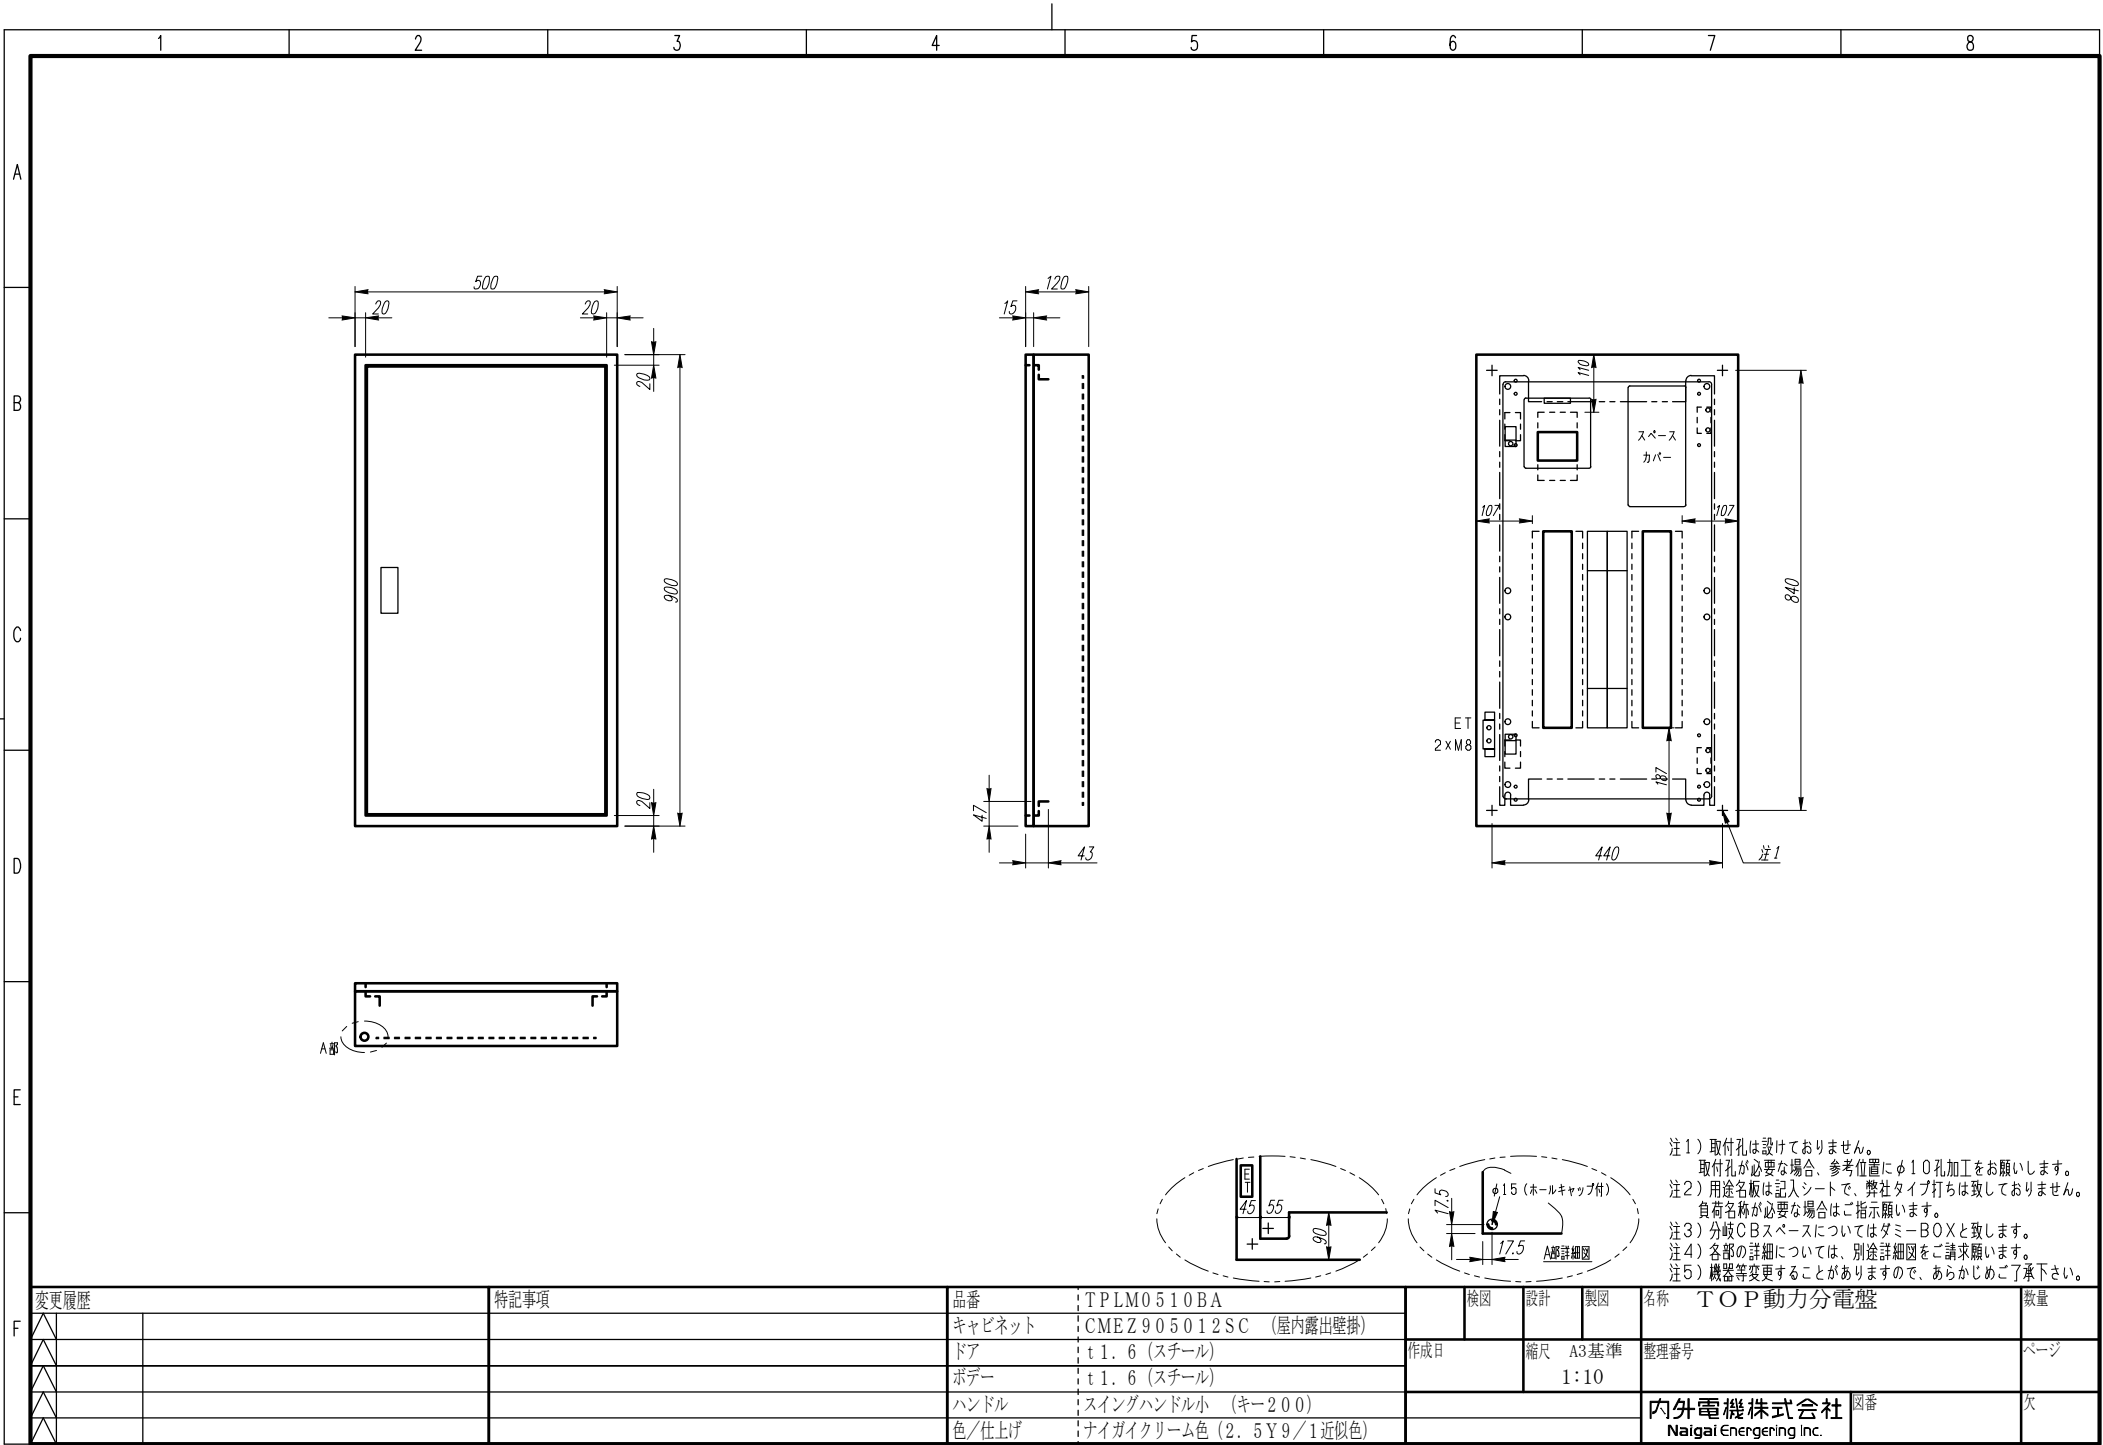

注1) 取付孔は設けておりません。
取付孔が必要な場合、参考位置にφ10孔加工をお願いします。

注2) 用途名板は記入シートで、弊社タイプ打ちは致しておりません。
負荷名称が必要な場合はご指示願います。

注3) 分岐CBスペースについてはダミーBOXと致します。

注4) 各部の詳細については、別途詳細図をご請求願います。

注5) 機器等変更することがありますので、あらかじめご了承下さい。

F	変更履歴		特記事項	品番	TPLM0510BA	検図	設計	製図	名称	TOP動力分電盤	数量
	△			キャビネット	CMEZ905012SC (屋内露出壁掛)				作成日		ページ
	△			ドア	t1.6 (スチール)				縮尺	A3基準	
	△			ボデー	t1.6 (スチール)				1:10		
	△			ハンドル	スイングハンドル小 (キー200)						
				色/仕上げ	ナイガイクリーム色 (2.5Y9/1近似色)				内外電機株式会社 Naigai Energering Inc.	図番	欠

A

B

C

D

E


F

AC3φ3W 200V

mm²×3

MCCB3P
50/50A
(NF63-CV)
(7.5kA)

負荷名称	回路No.
	1
	3
	5
	7
	9

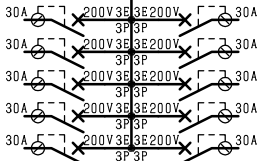

回路No.	負荷名称
2	
4	
6	
8	
10	

型式	定格	数量	電圧 (V)	備考
NV30-KC	KELB3P 30/ 30A (30mA)	10	200	

注1) 凸印記入箇所はロックカバー付
注2) 電圧、極数表示なきものは2P・1E・100V
注3) 容量表示なきものは20A
注4) 感度表示なきものは30mA

変更履歴	特記事項	品番	TPLM0510BA	検図	設計	製図	名称	
		シーケンス記号						
				作成日			整理番号	ページ
							内外電機株式会社 Naigai Engineering Inc.	図番 欠