


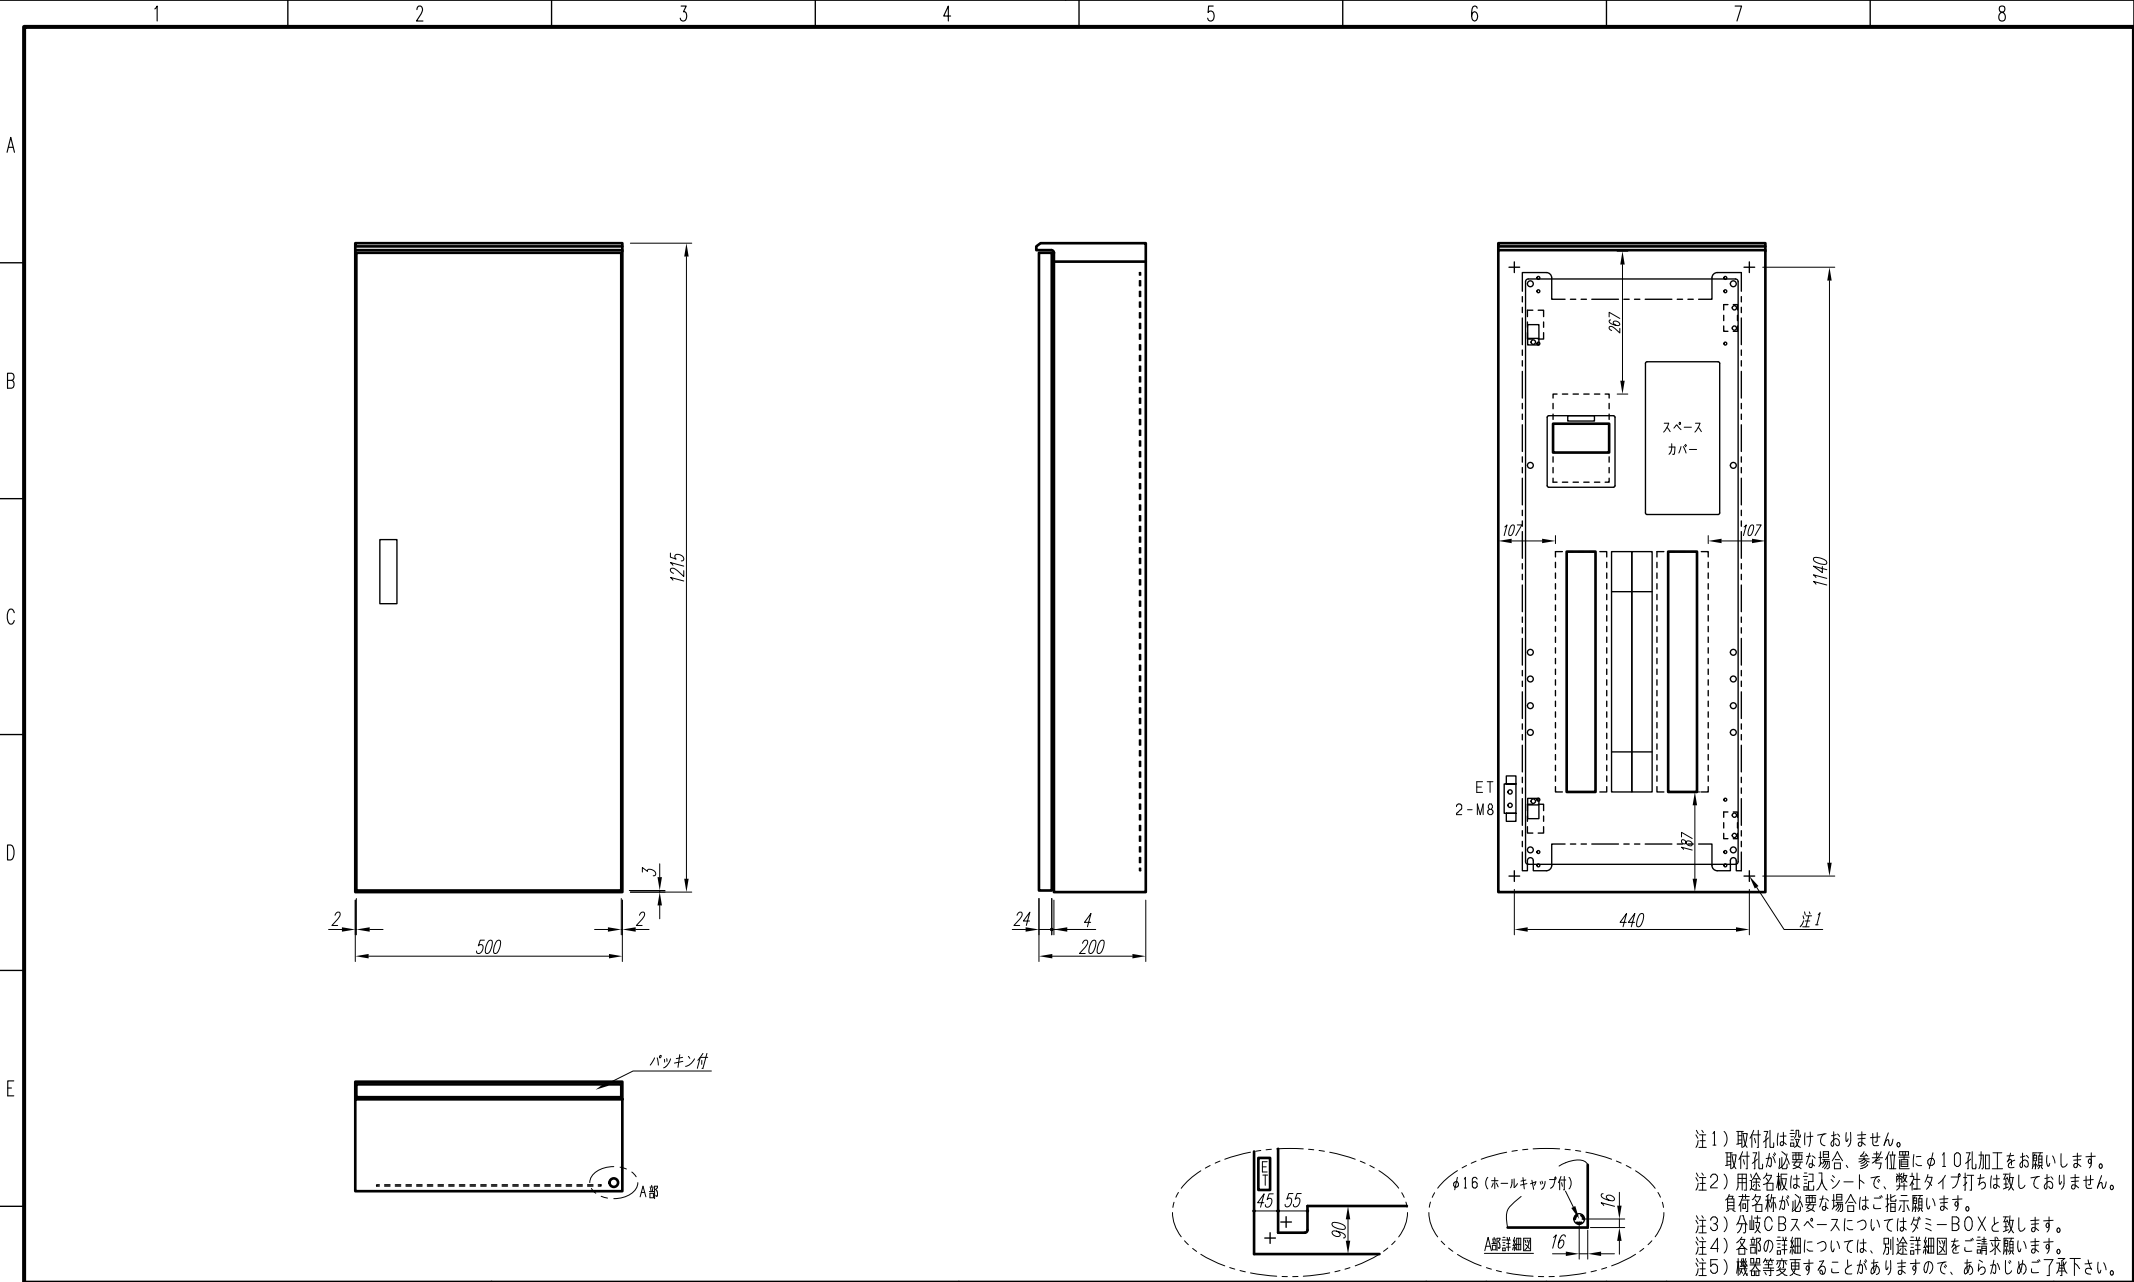

注1) 取付孔は設けておりません。
取付孔が必要な場合、参考位置にφ10孔加工をお願いします。
注2) 用途名板は記入シートで、弊社タイプ打ちは致しておりません。
負荷名称が必要な場合はご指示願います。
注3) 分岐CBスペースについてはダミーBOXと致します。
注4) 各部の詳細については、別途詳細図をご請求願います。
注5) 機器等変更することがありますので、あらかじめご了承下さい。

F	変更履歴		特記事項	品番	TPLM2012YB-A			検図	設計	製図	名称	TOP動力分電盤		数量
	△			キャビネット	CRHZ125020SC (屋外露出壁掛)							作成日	縮尺	
	△			ドア	t1.6 (スチール)									
	△			ボデー	t1.6 (スチール)									
	△			ハンドル	防水スイングハンドル中 (キー200)			内外電機株式会社 図番						
	△			色/仕上げ	ナイガイクリーム色 (2.5Y9/1近似色)					Naigai Energering Inc.				

$\text{mm}^2 \times 3$ 

MCCB3P
225/200A
(NF250-CV)
(36kA)

负荷名称	回路No.		回路No.	负荷名称
	1	30A 200V 3E 200V 3P	2	
	3	30A 200V 3E 200V 3P	4	
	5	30A 200V 3E 200V 3P	6	
	7	30A 200V 3E 200V 3P	8	
	9	30A 200V 3E 200V 3P	10	
	11	30A 200V 3E 200V 3P	12	

型式	定格	数量	電圧 (V)	備考
NV30-KC	KELB3P 30 / 30A (30mA)	12	200	

注1) 凸印記入箇所はロックカバー付
注2) 電圧、極数表示なきものは2P・1E・100V
注3) 容量表示なきものは20A
注4) 感度表示なきものは30mA

F	変更履歴		特記事項	品番	TPLM2012YB-A		検図	設計	製図	名称	TOP動力分電盤		
	△			シーケンス記号									
	△					作成日		整理番号	ページ				
	△												
	△							内外電機株式会社 Naigai Engineering Inc.	図番	欠			