


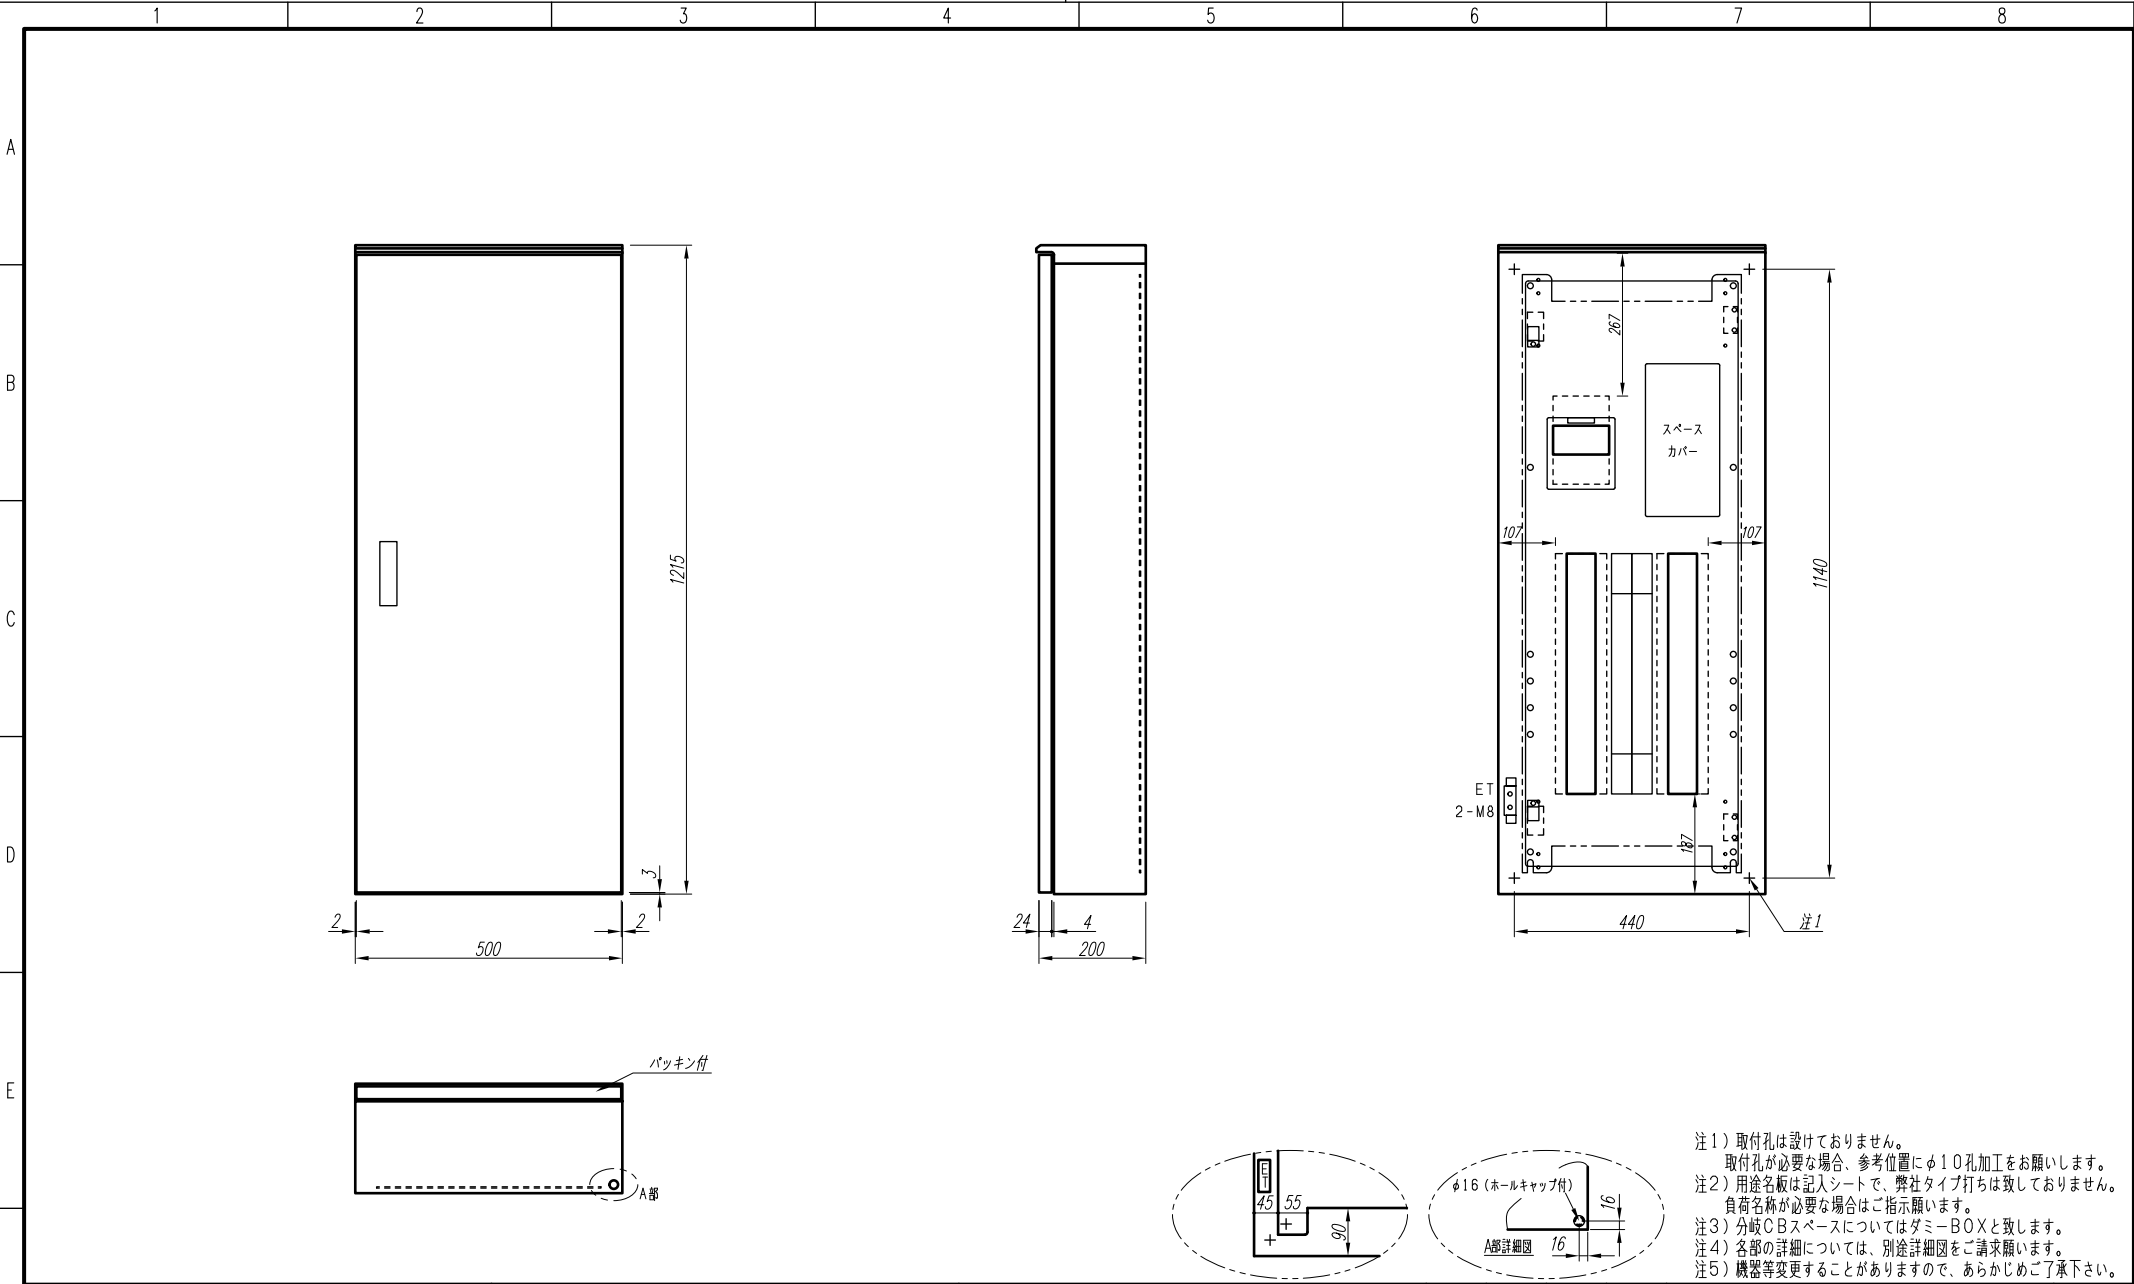

注1) 取付孔は設けておりません。
取付孔が必要な場合、参考位置にφ10孔加工をお願いします。
注2) 用途名板は記入シートで、弊社タイプ打ちは致しておりません。
負荷名称が必要な場合はご指示願います。
注3) 分岐CBスペースについてはダミーBOXと致します。
注4) 各部の詳細については、別途詳細図をご請求願います。
注5) 機器等変更することがありますので、あらかじめご了承下さい。

F	変更履歴		特記事項	品番	TPLM2510YB-A		検図	設計	製図	名称	TOP動力分電盤		数量
	△			キャビネット	CRHZ125020SC (屋外露出壁掛)					作成日	縮尺	A3基準 1:10	整理番号
	△			ドア	t1.6 (スチール)								
	△			ボデー	t1.6 (スチール)								
	△			ハンドル	防水スイングハンドル中 (キー200)								
	△			色/仕上げ	ナイガイクリーム色 (2.5Y9/1近似色)								
									内外電機株式会社		図番	欠	
									Naigai Energering Inc.				

A

B

C

D

E


F

AC3φ3W 200V

mm²×3

MCCB3P
250/250A
(NF250-CV)
(36kA)

負荷名称	回路No.
	1
	3
	5
	7
	9
	11

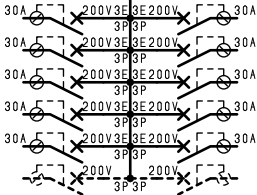

回路No.	負荷名称
2	
4	
6	
8	
10	
12	

型式	定格	数量	電圧 (V)	備考
NV30-KC	KELB3P 30 / 30A (30mA)	10	200	
(スベース)	KELB3P 30 / A	2	200	

注1) 凸印記入箇所はロックカバー付
注2) 電圧、極数表示なきものは2P・1E・100V
注3) 容量表示なきものは20A
注4) 感度表示なきものは30mA

変更履歴	特記事項	品番	TPLM2510YB-A	検図	設計	製図	名称	TOP動力分電盤	
		シーケンス記号							
				作成日			整理番号		ページ
							内外電機株式会社	図番	欠
							Naigai Engineering Inc.		