


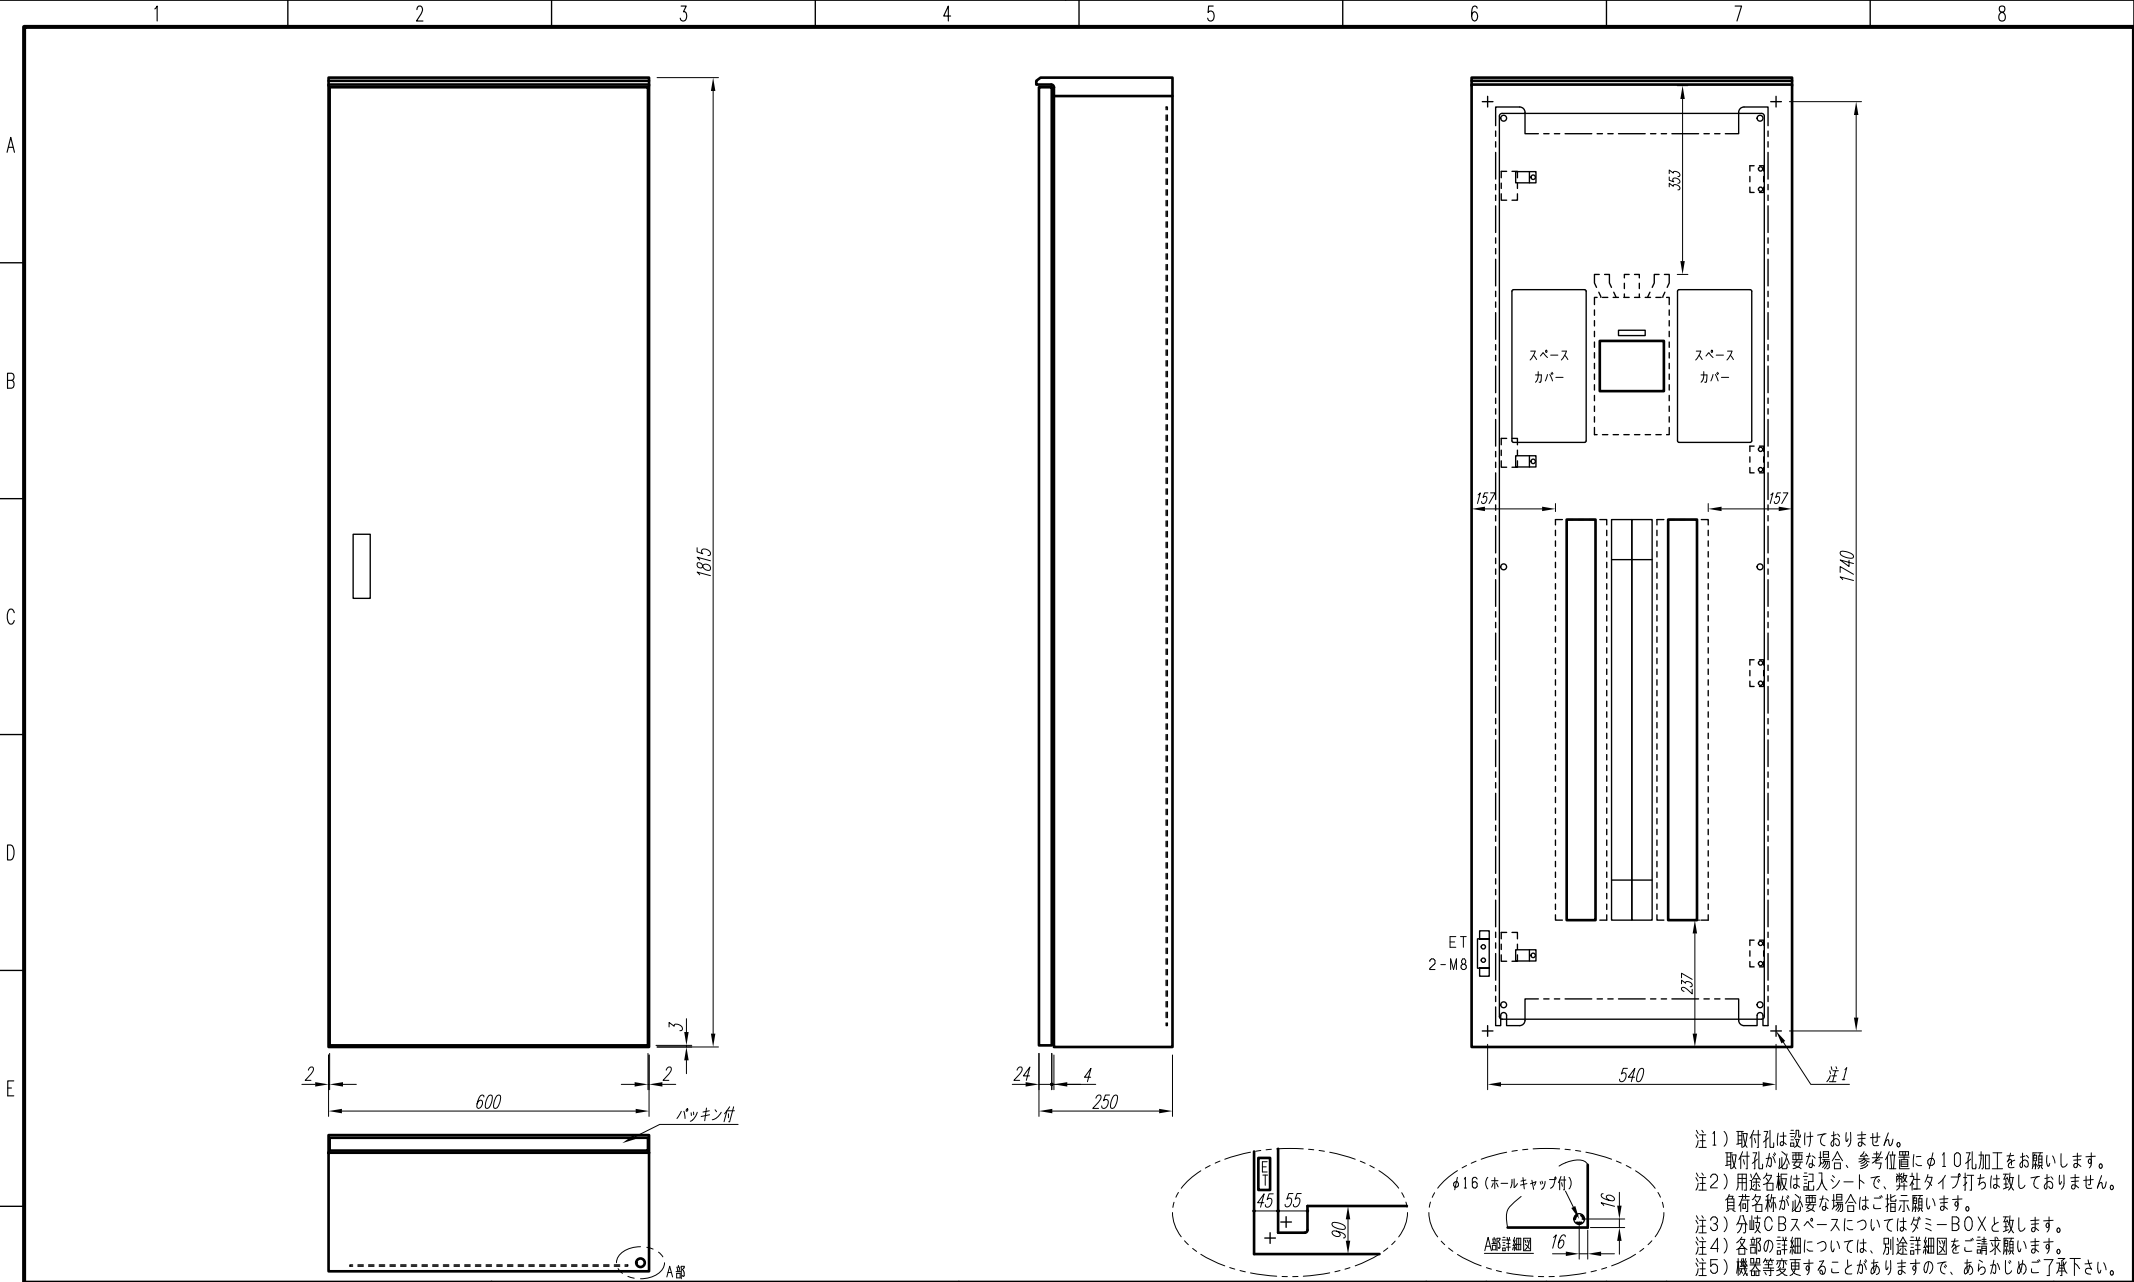

注1) 取付孔は設けておりません。
取付孔が必要な場合、参考位置に $\phi 10$ 孔加工をお願いします。
注2) 用途名板は記入シートで、弊社タイプ打ちは致しておりません。
負荷名称が必要な場合はご指示願います。
注3) 分岐CBスペースについてはダミーBOXと致します。
注4) 各部の詳細については、別途詳細図をご請求願います。
注5) 機器等変更することがありますので、あらかじめご了承下さい。

F	変更履歴		特記事項	品番	TPLM4020YB		検図	設計	製図	名称	TOP動力分電盤		数量
	△			キャビネット	CRHZ186025SC (屋外露出壁掛)						作成日	縮尺	
	△			ドア	t1.6 (スチール)								
	△			ボデー	t1.6 (スチール)								
	△			ハンドル	防水スイングハンドル中 (キー200)		内外電機株式会社	図番	欠				
△		色/仕上げ	ナイガイクリーム色 (2.5Y9/1近似色)		Naigai Energering Inc.								

A

B

C

D

E


F

AC3φ3W 200V

mm²×3

MCCB3P
400/400A
(NF400-CW)
(50kA)

負荷名称	回路No.
	1
	3
	5
	7
	9
	11
	13
	15
	17
	19

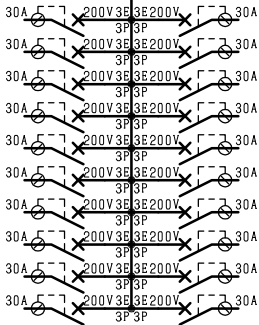

回路No.	負荷名称
2	
4	
6	
8	
10	
12	
14	
16	
18	
20	

型式	定格	数量	電圧(V)	備考
NV30-KC	KELB3P 30/ 30A (30mA)	20	200	

注1) 凸印記入箇所はロックカバー付
注2) 電圧、極数表示なきものは2P・1E・100V
注3) 容量表示なきものは20A
注4) 感度表示なきものは30mA

変更履歴		特記事項		品番	TPLM4020YB	検図	設計	製図	名称	
△				シーケンス記号						
△						作成日			整理番号	ページ
△										
△									内外電機株式会社 Naigai Engineering Inc.	図番 欠