

1 2 3 4 5 6 7 8

A






B

C

D

E

F

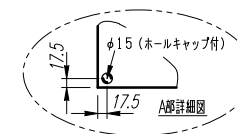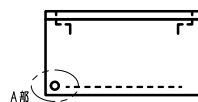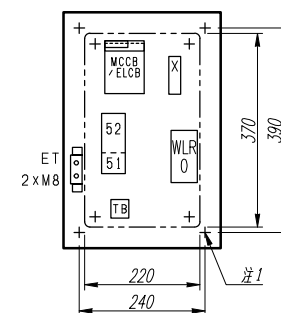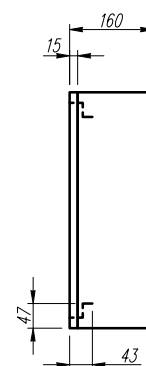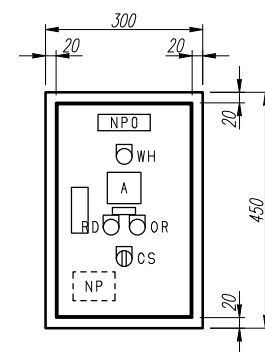

注1) 取付孔は設けておりません。  
取付孔が必要な場合、参考位置にφ10孔加工をお願いします。  
注2) 姿図は標準配置図です。オプション等により配置が変更になる  
場合がありますので御了承願います。

| 変更履歴 |  |  | 特記事項 |  | 品番     | SPNACASN02-A           |  | 検図  | 設計 | 製図   | 名称                     | 数量  |
|------|--|--|------|--|--------|------------------------|--|-----|----|------|------------------------|-----|
| △    |  |  |      |  | キャビネット | CMEZ453016SC (屋内露出壁掛)  |  |     |    |      |                        |     |
| △    |  |  |      |  | ドア     | t1.6 (スチール)            |  | 作成日 | 縮尺 | A3基準 | 整理番号                   | ページ |
| △    |  |  |      |  | ボデー    | t1.6 (スチール)            |  |     |    | 1:10 |                        |     |
| △    |  |  |      |  | ハンドル   | スイングハンドル小 (キー200)      |  |     |    |      | 内外電機株式会社               | 欠   |
| △    |  |  |      |  | 色/仕上げ  | ナイガイクリーム色 (2.5Y9/1近似色) |  |     |    |      | 図番                     |     |
|      |  |  |      |  |        |                        |  |     |    |      | Naigai Energering Inc. |     |

A




B

C

D

E

F

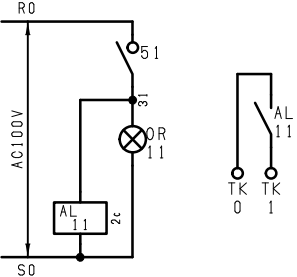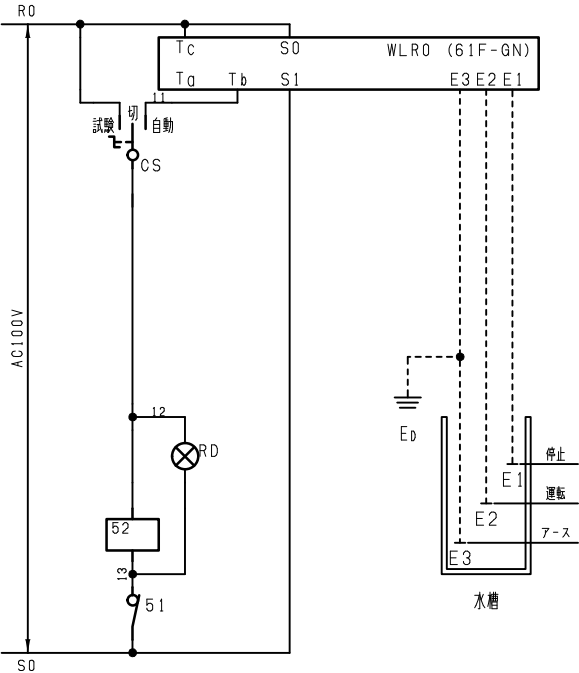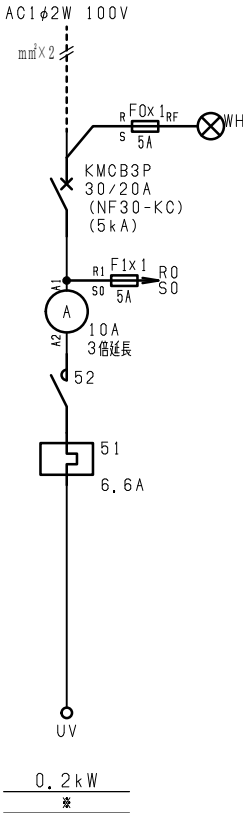

排水の場合はWLR0の  
Tbの配線をTaに入れ替えて下さい。  
(水位の運転と停止が逆になります。)

故障

|      |      |         |              |     |    |    |                                    |         |
|------|------|---------|--------------|-----|----|----|------------------------------------|---------|
| 変更履歴 | 特記事項 | 品番      | SPNACASN02-A | 検図  | 設計 | 製図 | 名称                                 |         |
|      |      | シーケンス記号 |              | 作成日 |    |    | 整理番号                               | ページ     |
|      |      |         |              |     |    |    | 内外電機株式会社<br>Naigai Energering Inc. | 図番<br>欠 |