

A





B

C

D



E

F

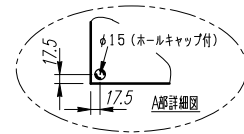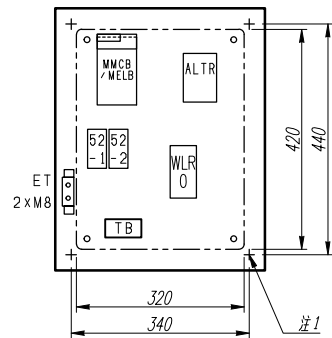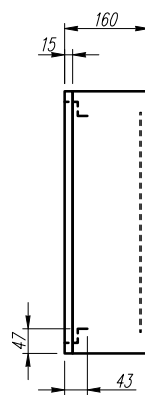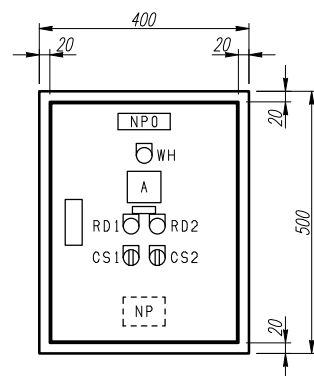

注1) 取付孔は設けておりません。
取付孔が必要な場合、参考位置にφ10孔加工をお願いします。
注2) 姿図は標準配置図です。オプション等により配置が変更になる
場合がありますので御了承願います。

変更履歴				特記事項		品番	SPNCAAAAN15-A	検図	設計	製図	名称	数量
△						キャビネット	CMEZ504016SC (屋内露出壁掛)					
△						ドア	t1.6 (スチール)	作成日	縮尺	A3基準	整理番号	ページ
△						ボデー	t1.6 (スチール)		1:10			
△						ハンドル	スイングハンドル小 (キー200)				内外電機株式会社	欠
△						色/仕上げ	ナイガイクリーム色 (2.5Y9/1近似色)				Naigai Energering Inc.	

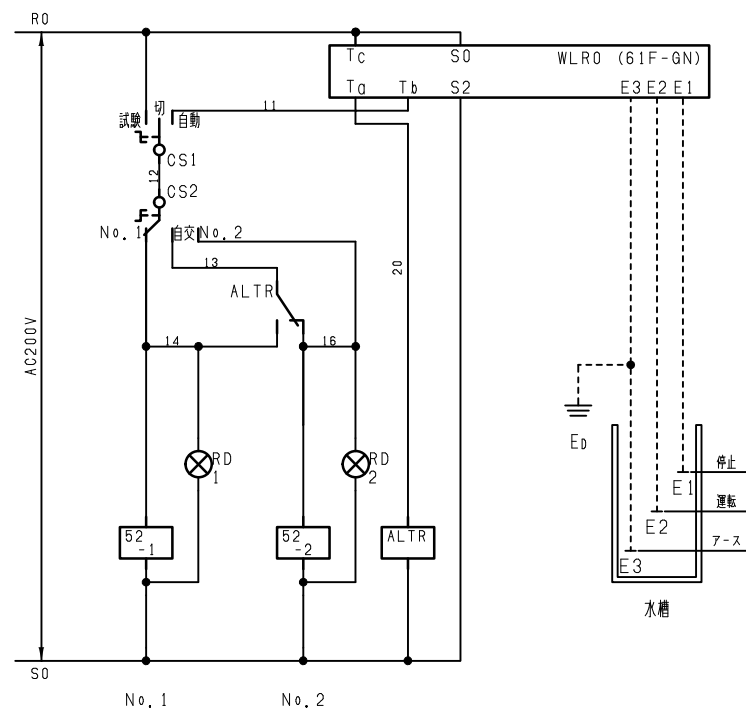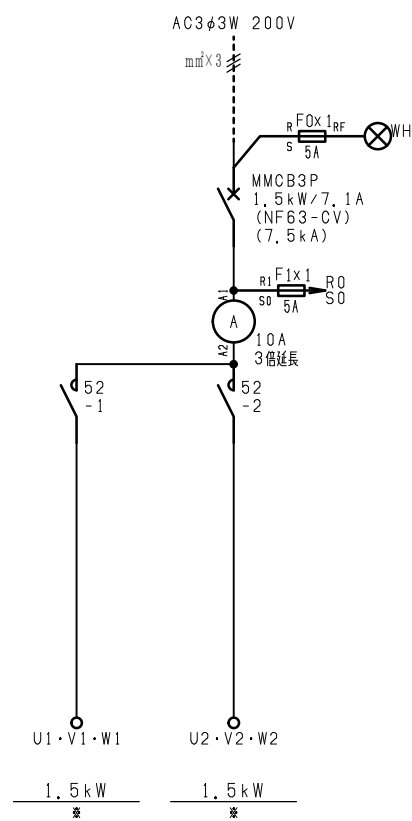

排水の場合はWL R0の
Tbの配線をTaに入れ替えて下さい。
(水位の運転と停止が逆になります。)

F	変更履歴	特記事項	品番	SPNCAAA15-A	検図	設計	製図	名称	
			シーケンス記号		作成日			整理番号	ページ
								内外電機株式会社	図番
								Naigai Energering Inc.	次