

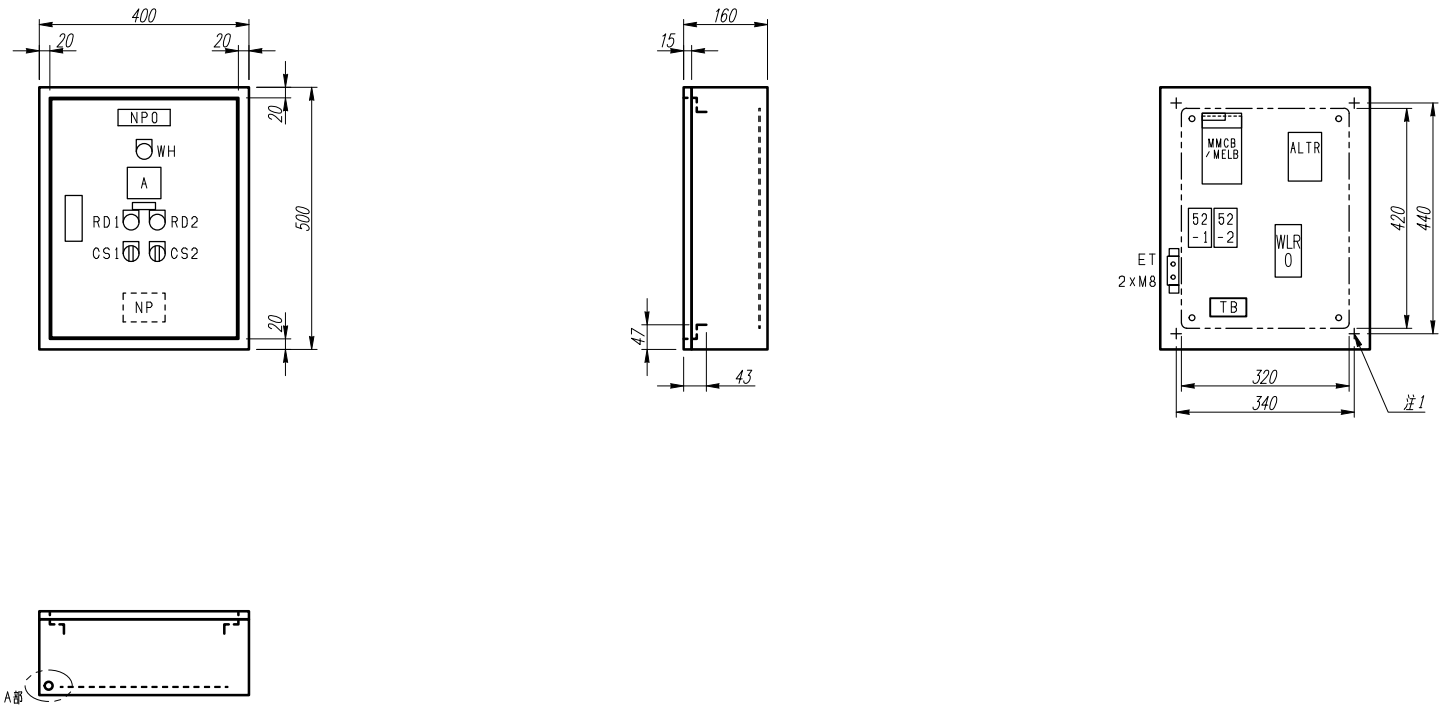


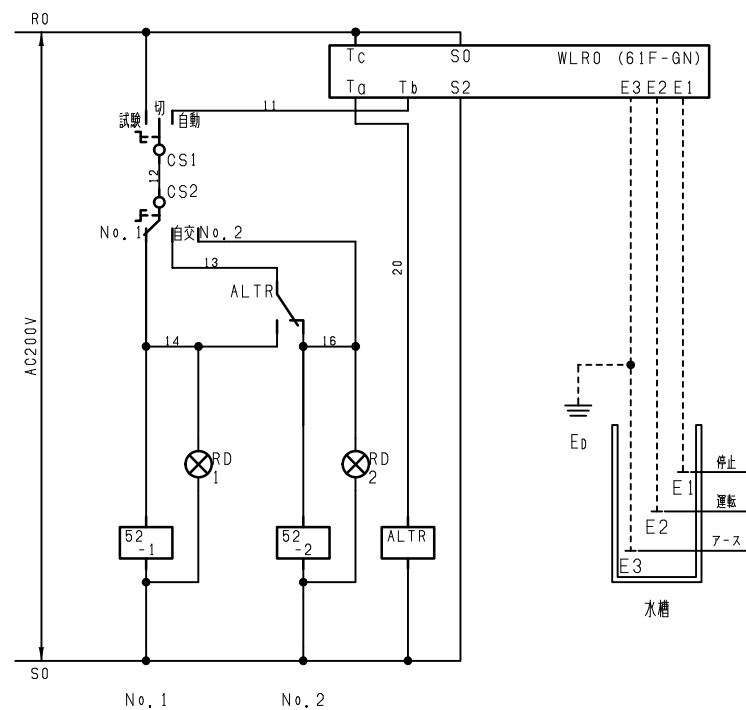

注1) 取付孔は設けておりません。
取付孔が必要な場合、参考位置にφ10孔加工をお願いします。
注2) 姿図は標準配置図です。オプション等により配置が変更になる
場合がありますので御了承願います。

F	変更履歴		特記事項	品番	SPNCAAN22-A			検図	設計	製図	名称	数量
	△			キャビネット	CMEZ504016SC (屋内露出壁掛)							
	△			ドア	t1.6 (スチール)			作成日	縮尺	A3基準 1:10	整理番号	ページ
	△			ボデー	t1.6 (スチール)							
	△			ハンドル	スイングハンドル小 (キー200)			内外電機株式会社 Naigai Energering Inc.			図番	欠
	△			色/仕上げ	ナイガイクリーム色 (2.5Y9/1近似色)							

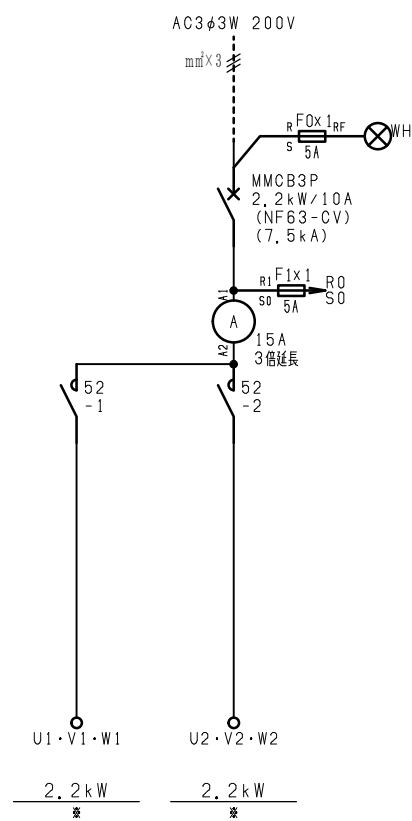

排水の場合はWLR0の
Tbの配線をTaに入れ替えて下さい。
(水位の運転と停止が逆になります。)

F	変更履歴		特記事項	品番	SPNCAAAN22-A		検図	設計	製図	名称	
	△			シーケンス記号							
	△				作成日		整理番号	ページ			
	△										
	△						内外電機株式会社 Naigai Energering Inc.	図番	欠		