


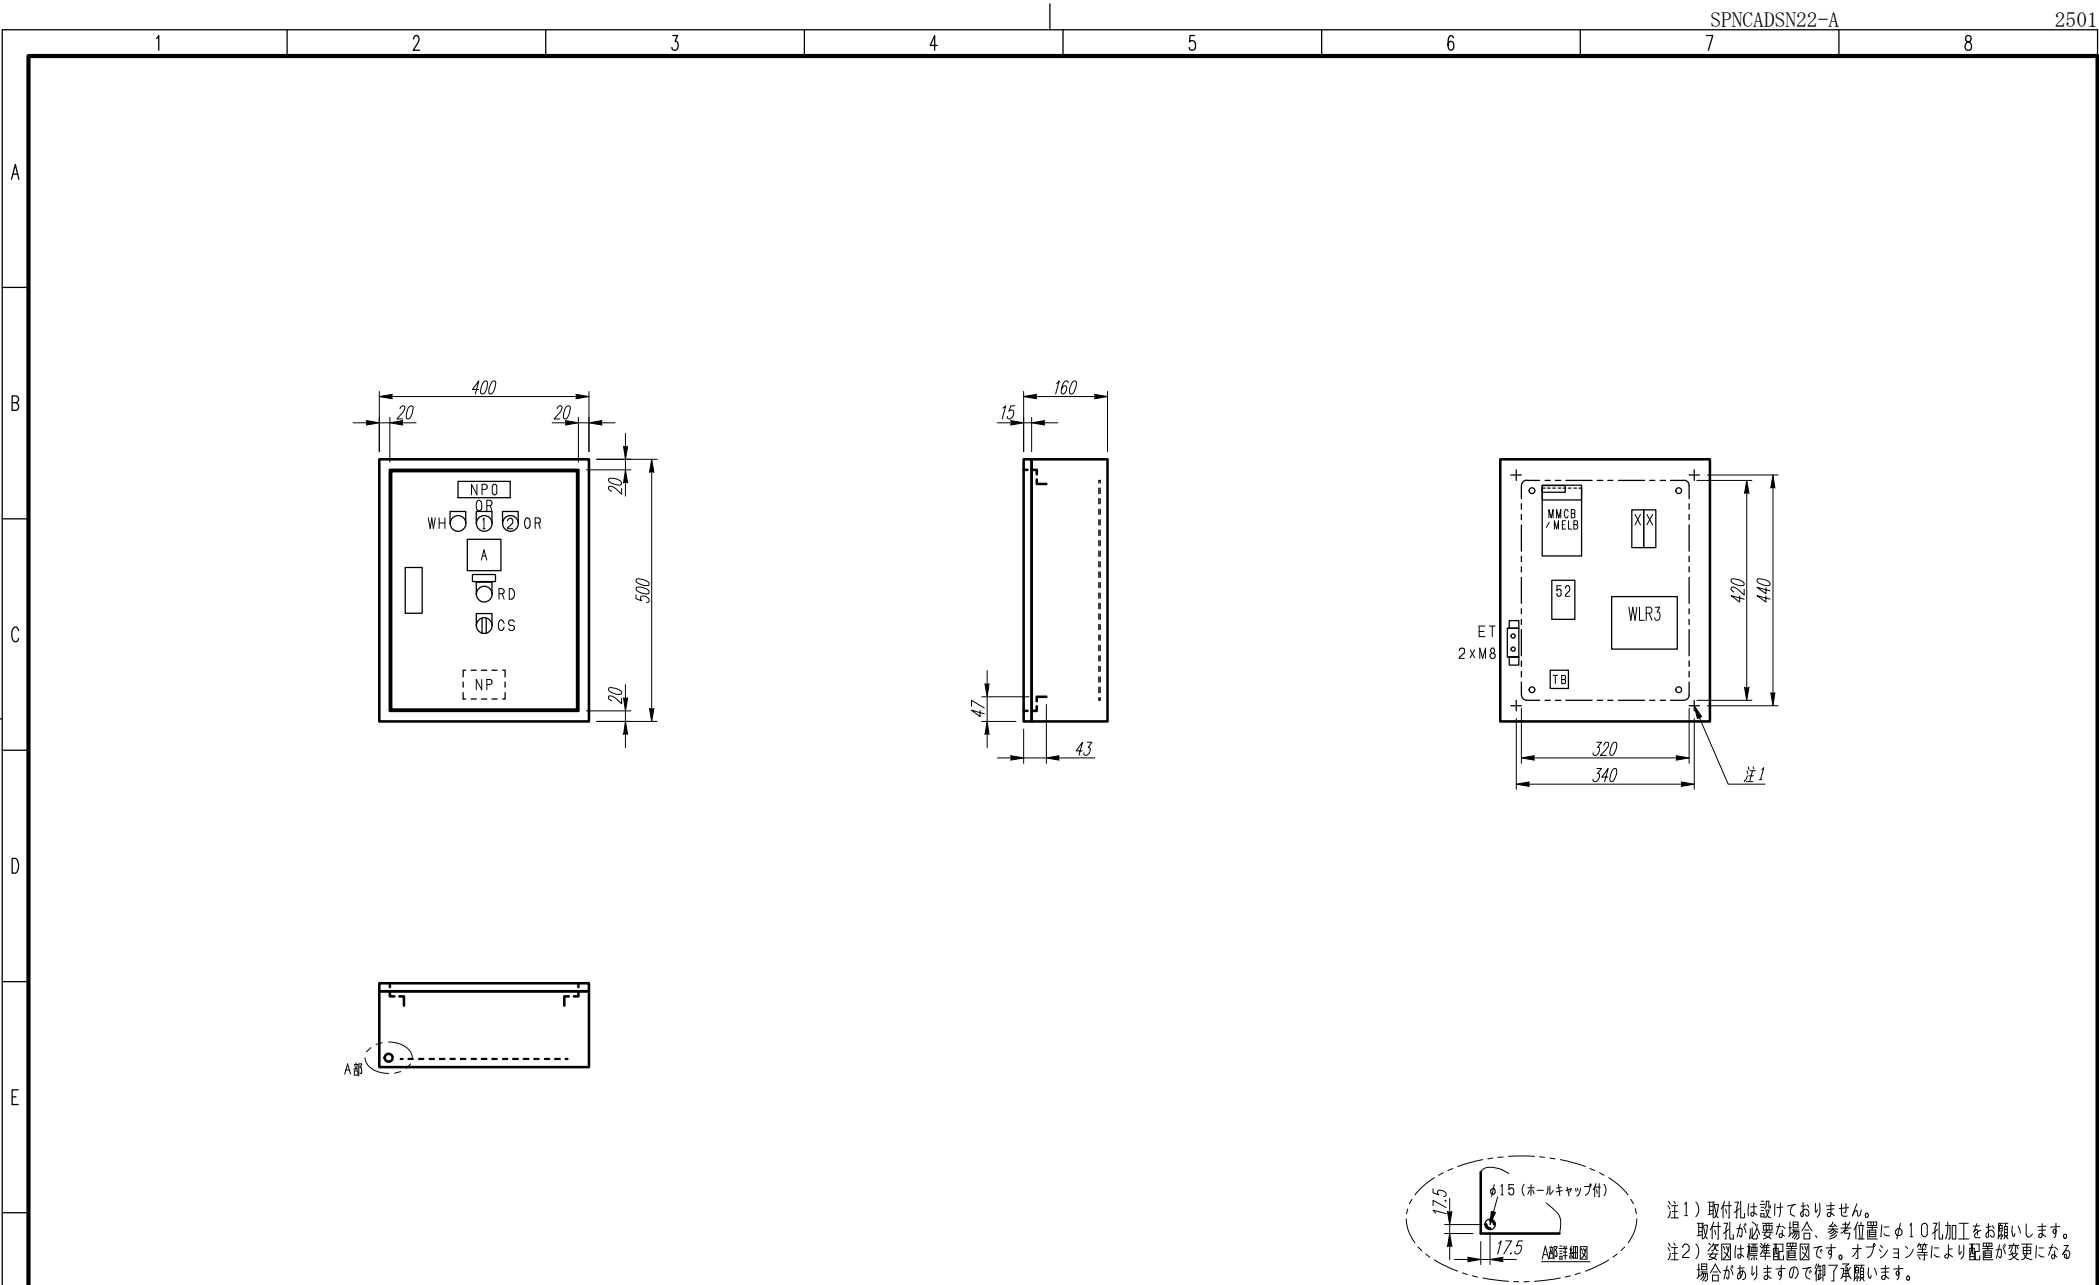


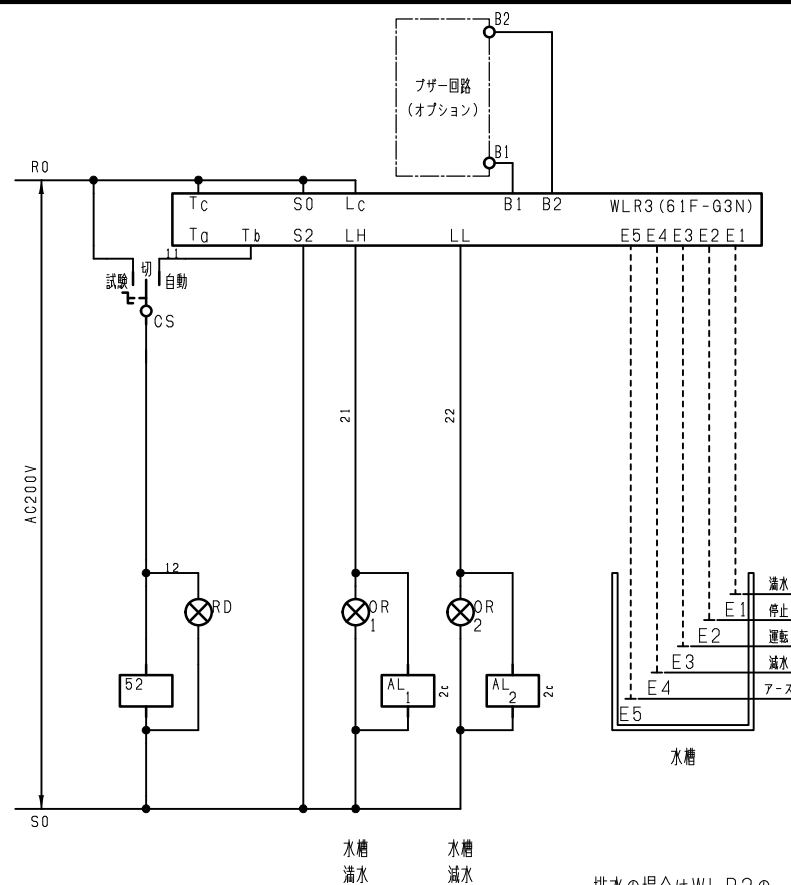

F	変更履歴		特記事項	品番	SPNCADSN22-A			検図	設計	製図	名称	数量
	△			キャビネット	CMEZ504016SC (屋内露出壁掛)							
	△			ドア	t1.6 (スチール)			作成日	縮尺 A3基準 1:10	整理番号	ページ	
	△			ボデー	t1.6 (スチール)							
	△			ハンドル	スイングハンドル小 (キー200)			内外電機株式会社 図番			欠	
	△			色/仕上げ	ナイガイクリーム色 (2.5Y9/1近似色)							

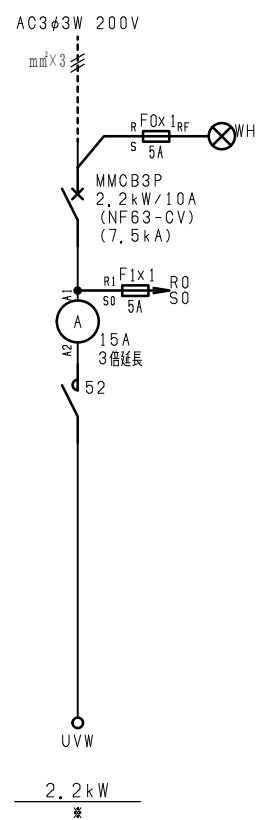

排水の場合はWL R3の
Tbの配線をTaに入れ替えて下さい。
(水位の運転と停止が逆になります。)

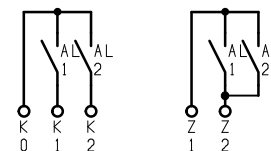

F	変更履歴		特記事項	品番	SPNCADS22-A	検図	設計	製図	名称	
	△			シーケンス記号		作成日			整理番号	ページ
	△									
	△									
	△									
						内外電機株式会社		図番	欠	
						Naigai Engineering Inc.				