

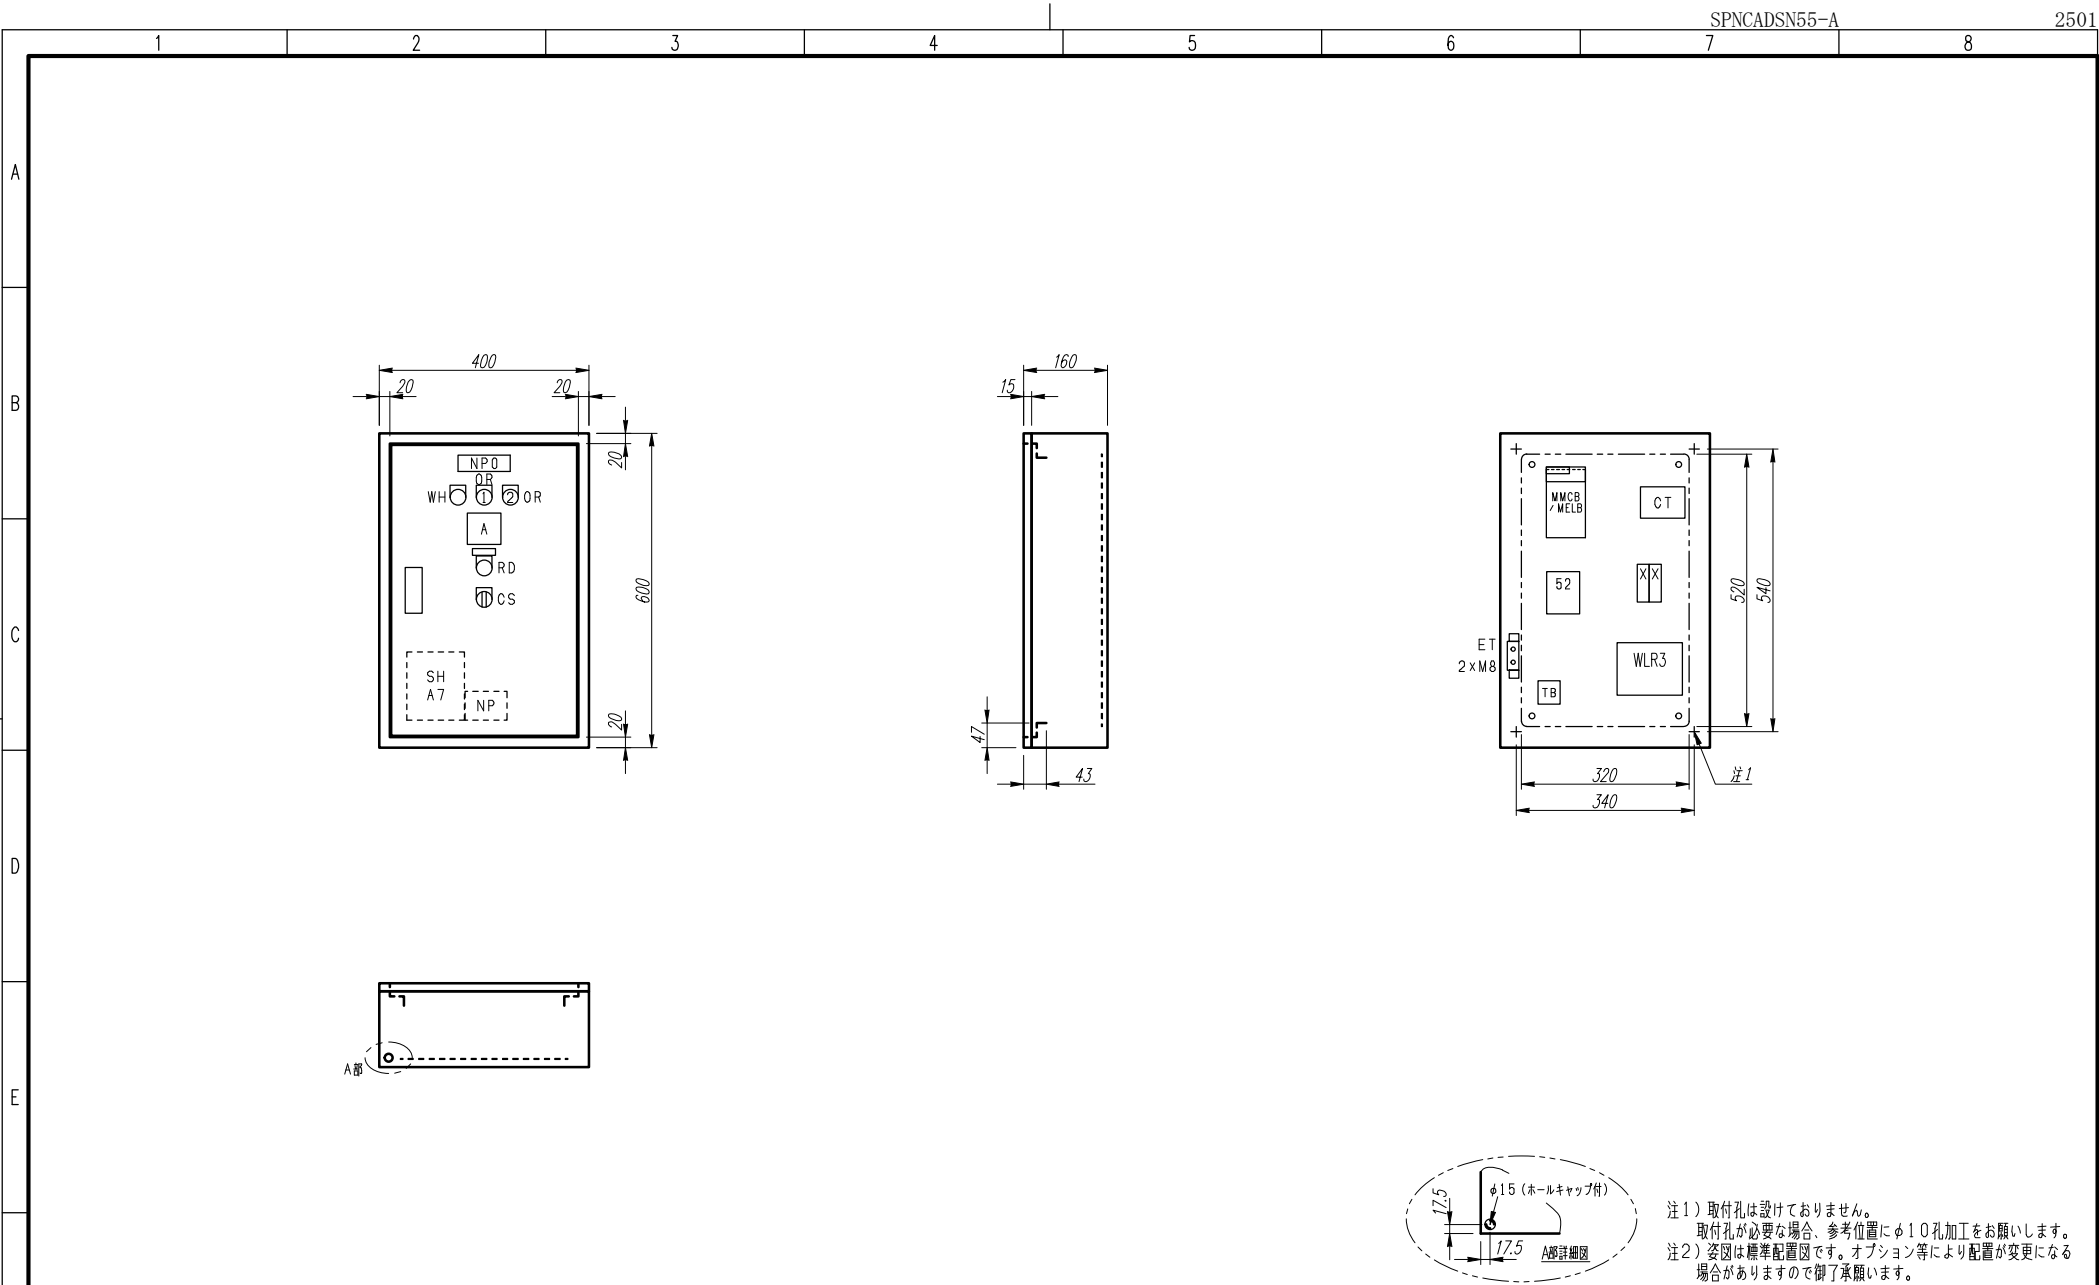
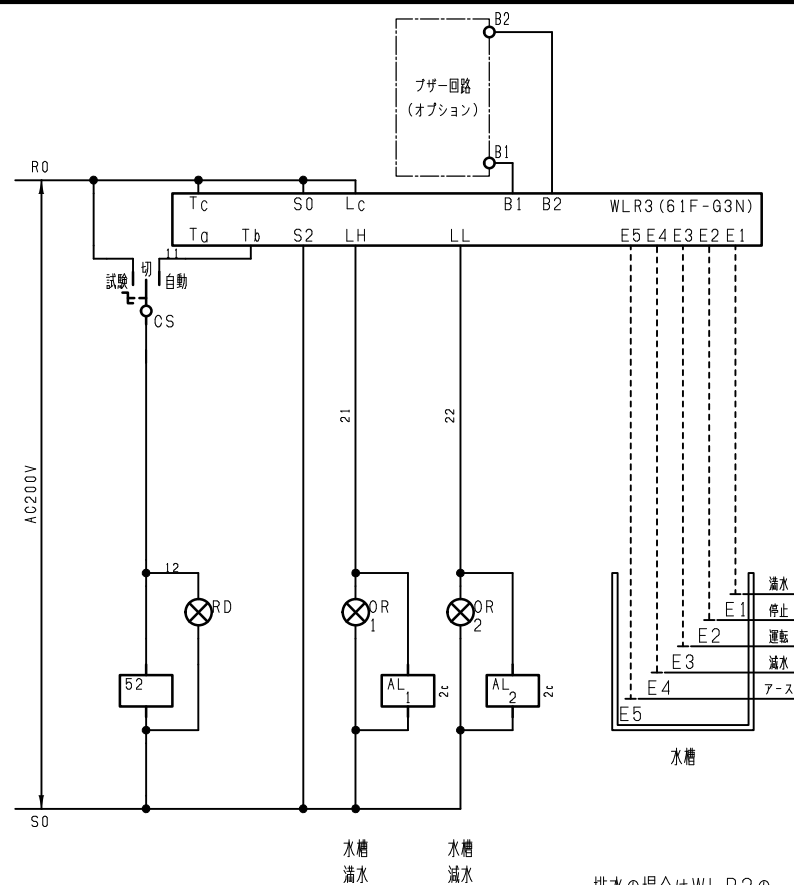


注1) 取付孔は設けておりません。
取付孔が必要な場合、参考位置にφ10孔加工をお願いします。
注2) 姿図は標準配置図です。オプション等により配置が変更になる
場合がありますので御了承願います。

変更履歴				特記事項		品番	SPNCADSN55-A	検図	設計	製図	名称	数量
F	△					キャビネット	CMEZ604016SC (屋内露出壁掛)					
	△					ドア	t1.6 (スチール)	作成日	縮尺	A3基準	整理番号	ページ
	△					ボデー	t1.6 (スチール)		1:10			
	△					ハンドル	スイングハンドル小 (キー200)				内外電機株式会社	図番
	△					色/仕上げ	ナイガイクリーム色 (2.5Y9/1近似色)				Naigai Energering Inc.	欠

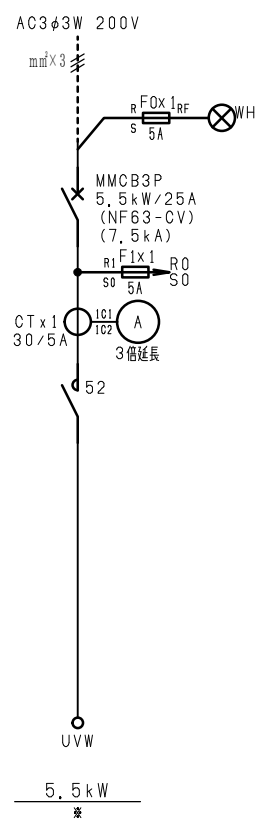

排水の場合はWLR3の
Tbの配線をTaに入れ替えて下さい。
(水位の運転と停止が逆になります。)

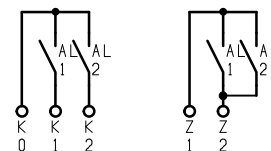

変更履歴

特記事項

品番

SPNCADSN55-A

検図

設計

製図

名称

F

シーケンス記号

作成日

整理番号

ページ

内外電機株式会社
Naigai Energering Inc.

図番

次