

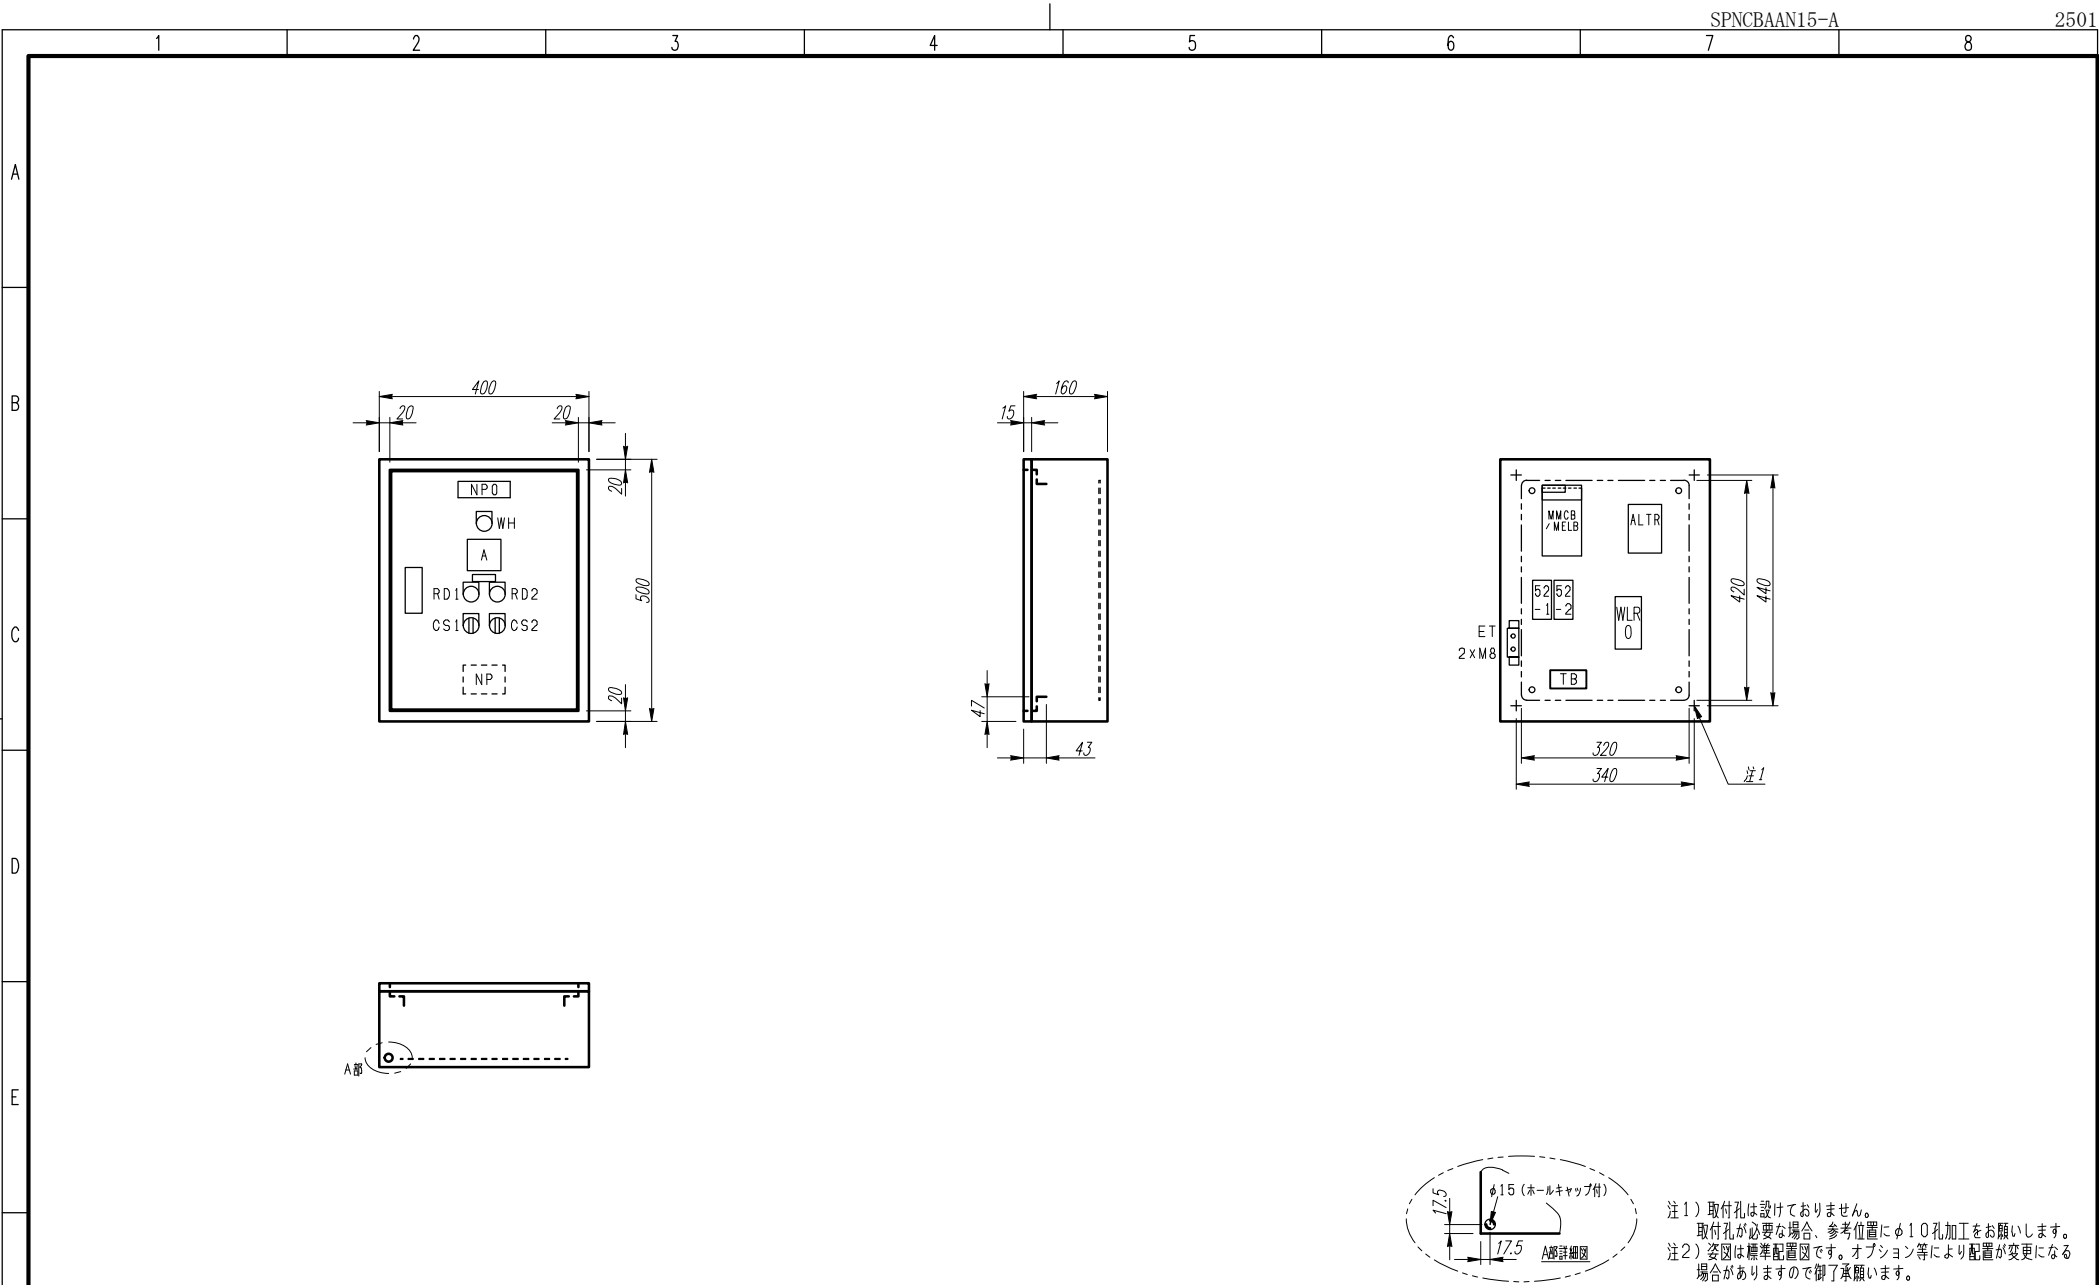


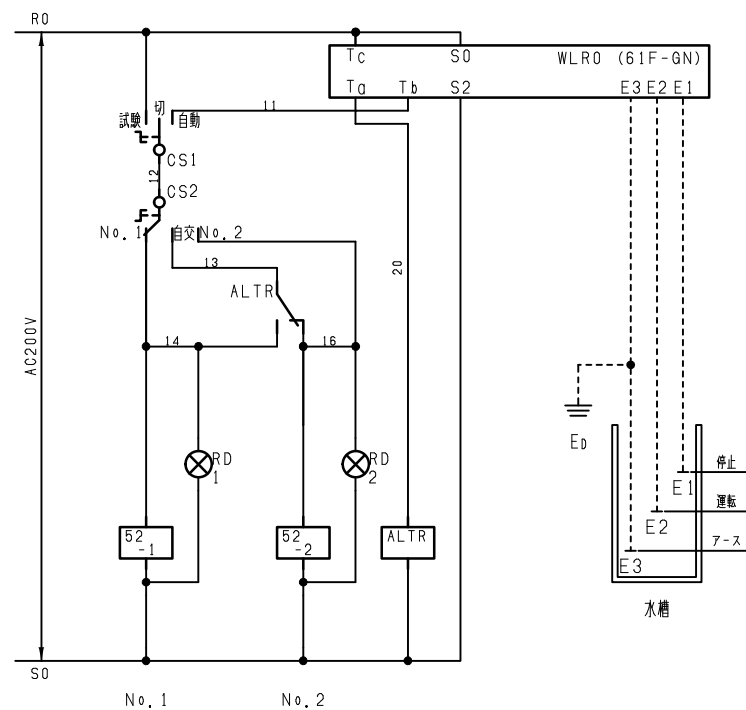

F	変更履歴		特記事項	品番	SPNCBAAN15-A			検図	設計	製図	名称	数量
	△			キャビネット	CMEZ504016SC (屋内露出壁掛)							
	△			ドア	t1.6 (スチール)			作成日	縮尺 A3基準 1:10	整理番号	ページ	
	△			ボデー	t1.6 (スチール)							
	△			ハンドル	スイングハンドル小 (キー200)			内外電機株式会社 図番			欠	
	△			色/仕上げ	ナイガイクリーム色 (2.5Y9/1近似色)							

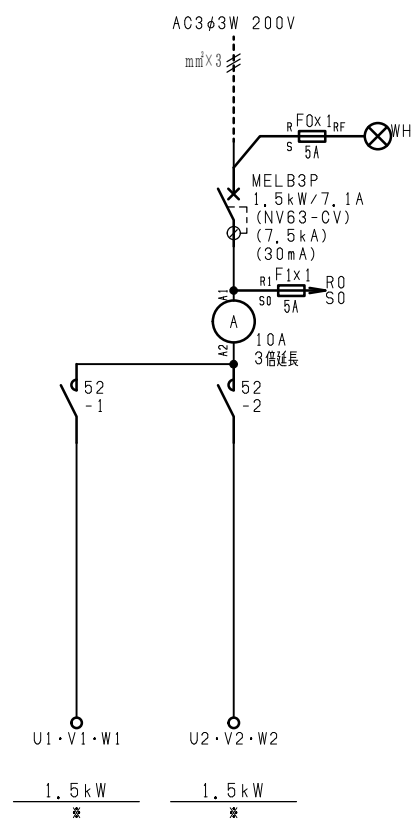

排水の場合はWLR0の
Tbの配線をTaに入れ替えて下さい。
(水位の運転と停止が逆になります。)

変更履歴

特記事項

品番

SPNCBAAN15-A

検図

設計

製図

名称

シーケンス記号

作成日

整理番号

ページ

内外電機株式会社
Naigai Energering Inc.

図番

欠