
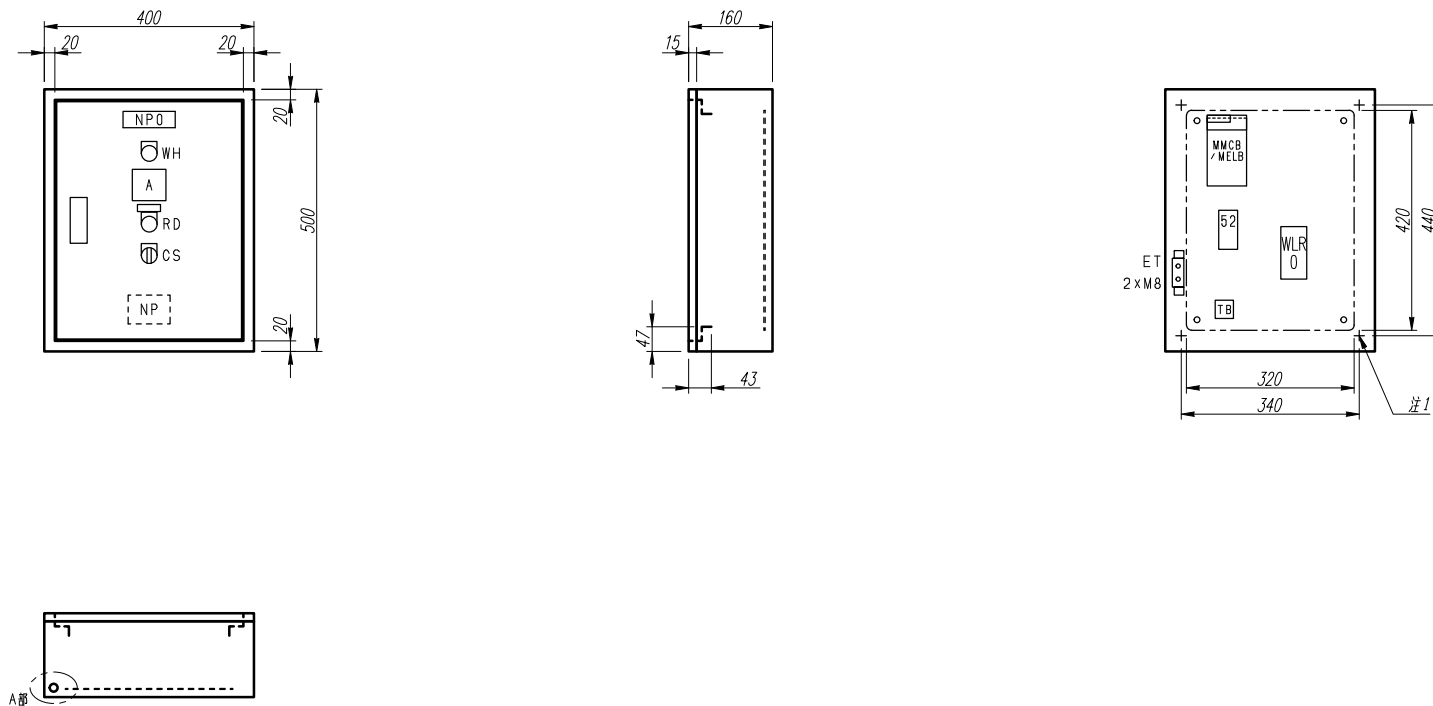
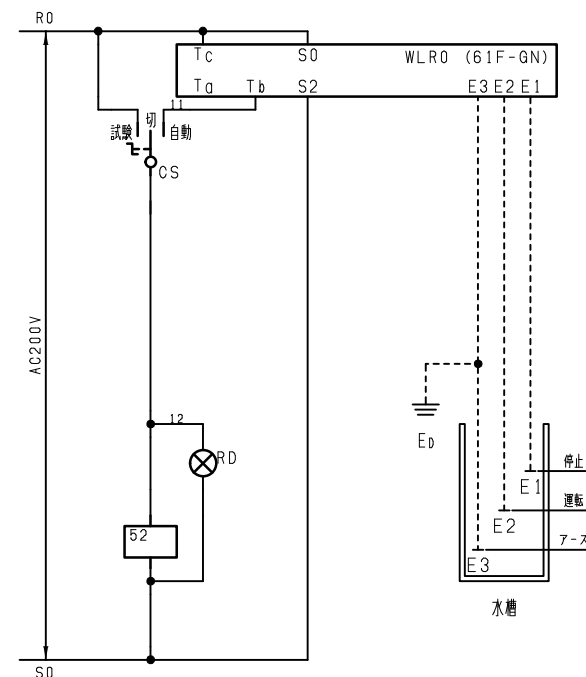


注1) 取付孔は設けておりません。
取付孔が必要な場合、参考位置にφ10孔加工をお願いします。
注2) 姿図は標準配置図です。オプション等により配置が変更になる
場合がありますので御承願います。

F	変更履歴		特記事項	品番	SPNCBASN15-A		検図	設計	製図	名称	数量
				キャビネット	CMEZ504016SC (屋内露出壁掛)						
				ドア	t1.6 (スチール)		作成日	縮尺 A3基準 1:10	整理番号	ページ	
				ボデー	t1.6 (スチール)						
				ハンドル	スイングハンドル小 (キー200)						
				色/仕上げ	ナイガイクリーム色 (2.5Y9/1 近似色)						
							内外電機株式会社 Naigai Engineering Inc.		国番	欠	

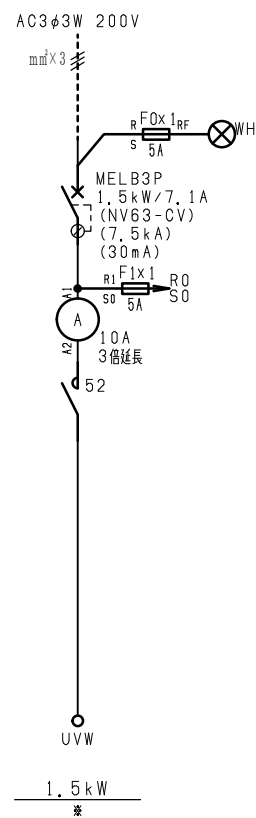

排水の場合はWL R0の
Tbの配線をTaに入れ替えて下さい。
(水位の運転と停止が逆になります。)

F	変更履歴		特記事項	品番	SPNCBAS15-A		検図	設計	製図	名称		
	△			シーケンス記号			作成日			整理番号	ページ	
	△											
	△									内外電機株式会社 Naigai Engineering Inc.	図番	欠
	△											