



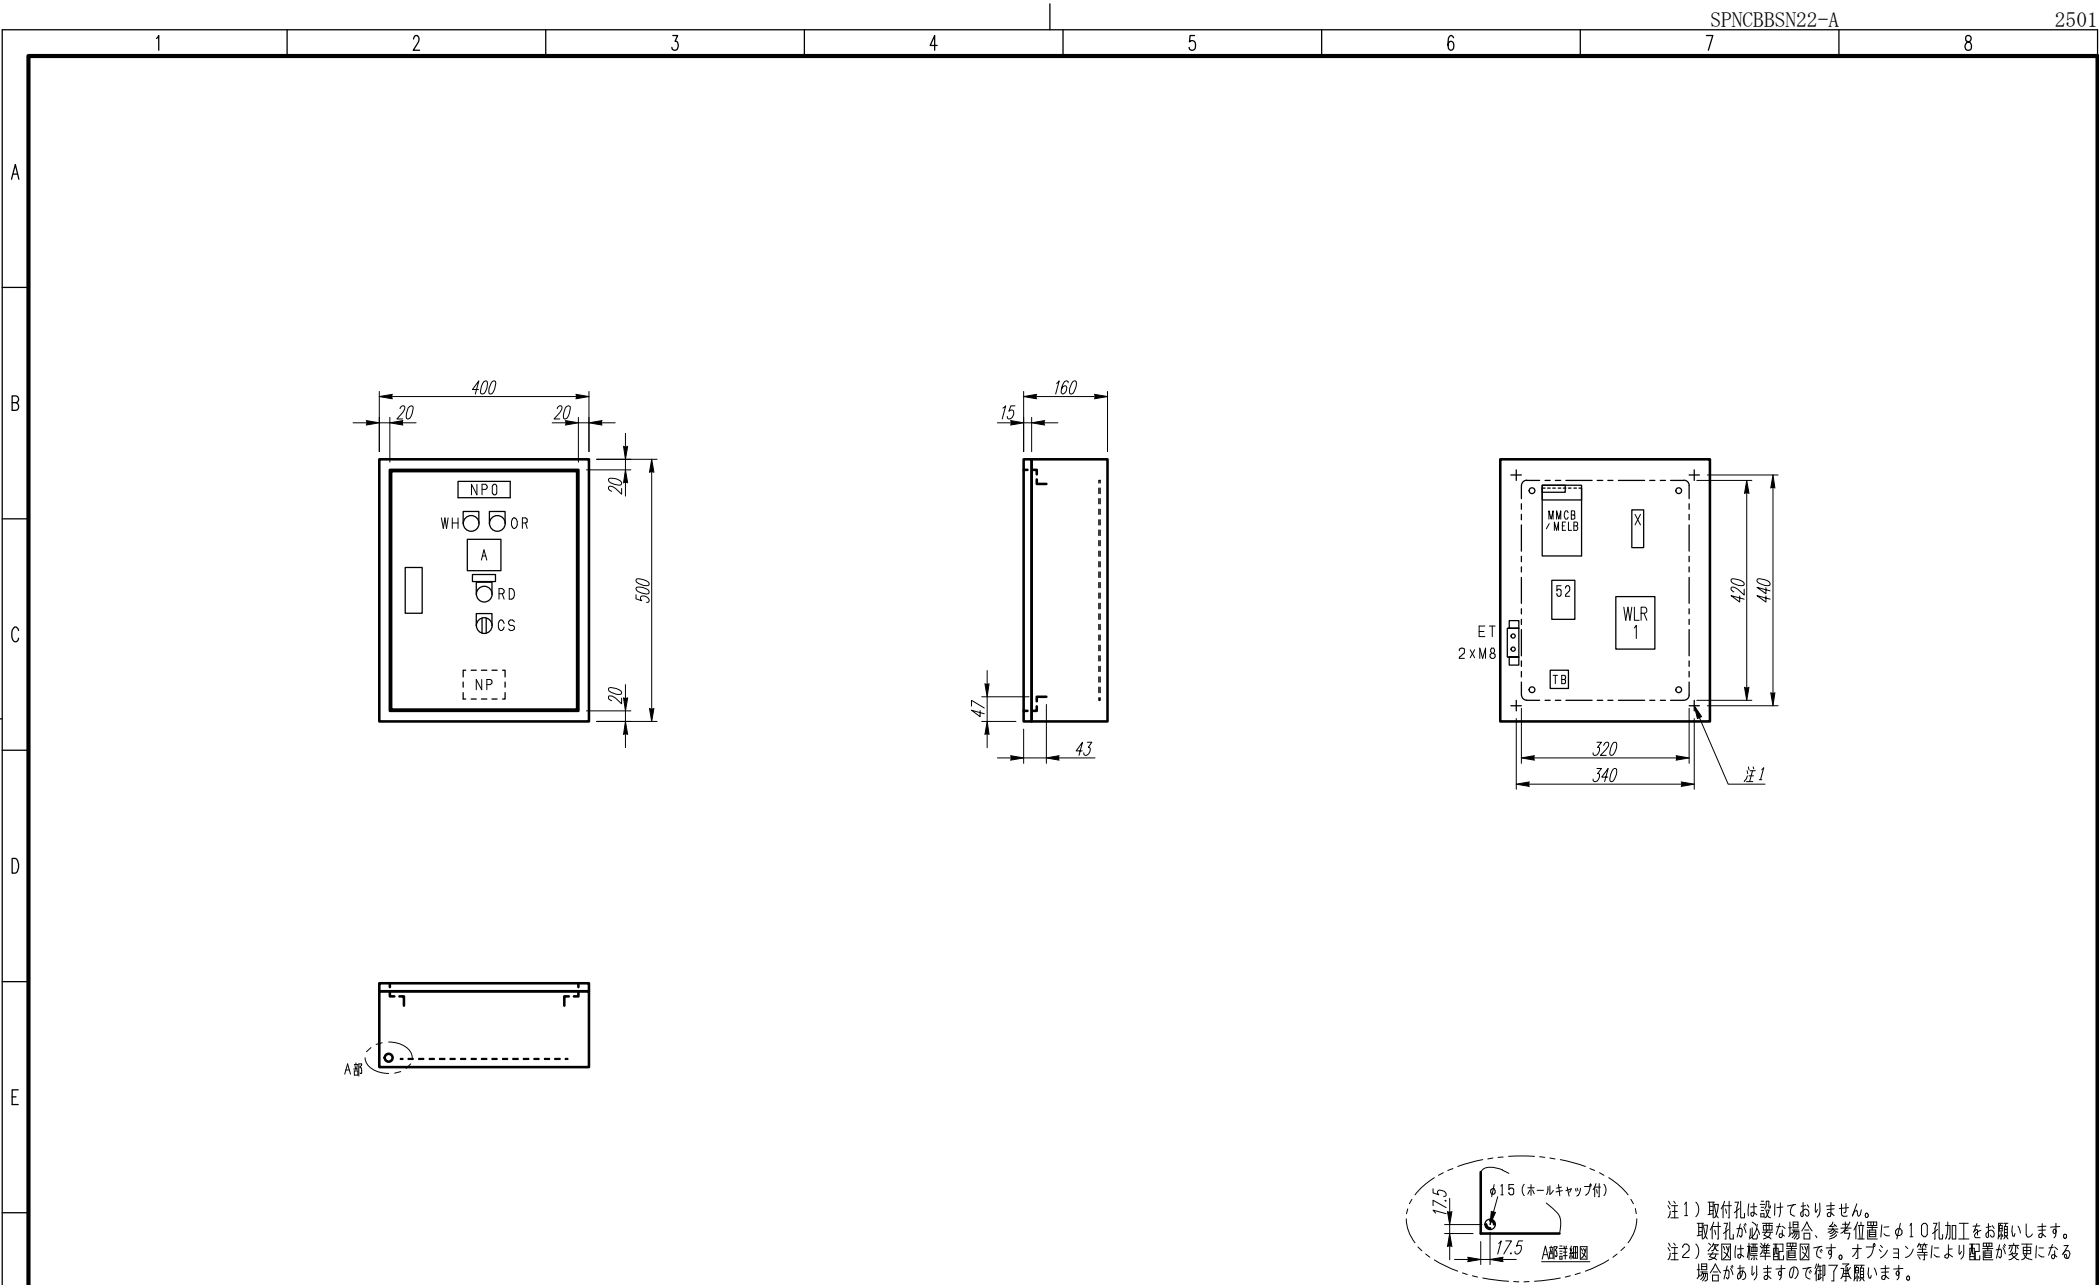

注1) 取付孔は設けておりません。  
取付孔が必要な場合、参考位置にφ10孔加工をお願いします。  
注2) 姿図は標準配置図です。オプション等により配置が変更になる  
場合がありますので御了承願います。

|   |      |  |      |        |                        |  |  |             |                 |      |     |    |
|---|------|--|------|--------|------------------------|--|--|-------------|-----------------|------|-----|----|
| F | 変更履歴 |  | 特記事項 | 品番     | SPNCBBSN22-A           |  |  | 検図          | 設計              | 製図   | 名称  | 数量 |
|   | △    |  |      | キャビネット | CMEZ504016SC (屋内露出壁掛)  |  |  |             |                 |      |     |    |
|   | △    |  |      | ドア     | t1.6 (スチール)            |  |  | 作成日         | 縮尺 A3基準<br>1:10 | 整理番号 | ページ |    |
|   | △    |  |      | ボデー    | t1.6 (スチール)            |  |  |             |                 |      |     |    |
|   | △    |  |      | ハンドル   | スイングハンドル小 (キー200)      |  |  | 内外電機株式会社 図番 |                 |      | 欠   |    |
|   | △    |  |      | 色/仕上げ  | ナイガイクリーム色 (2.5Y9/1近似色) |  |  |             |                 |      |     |    |

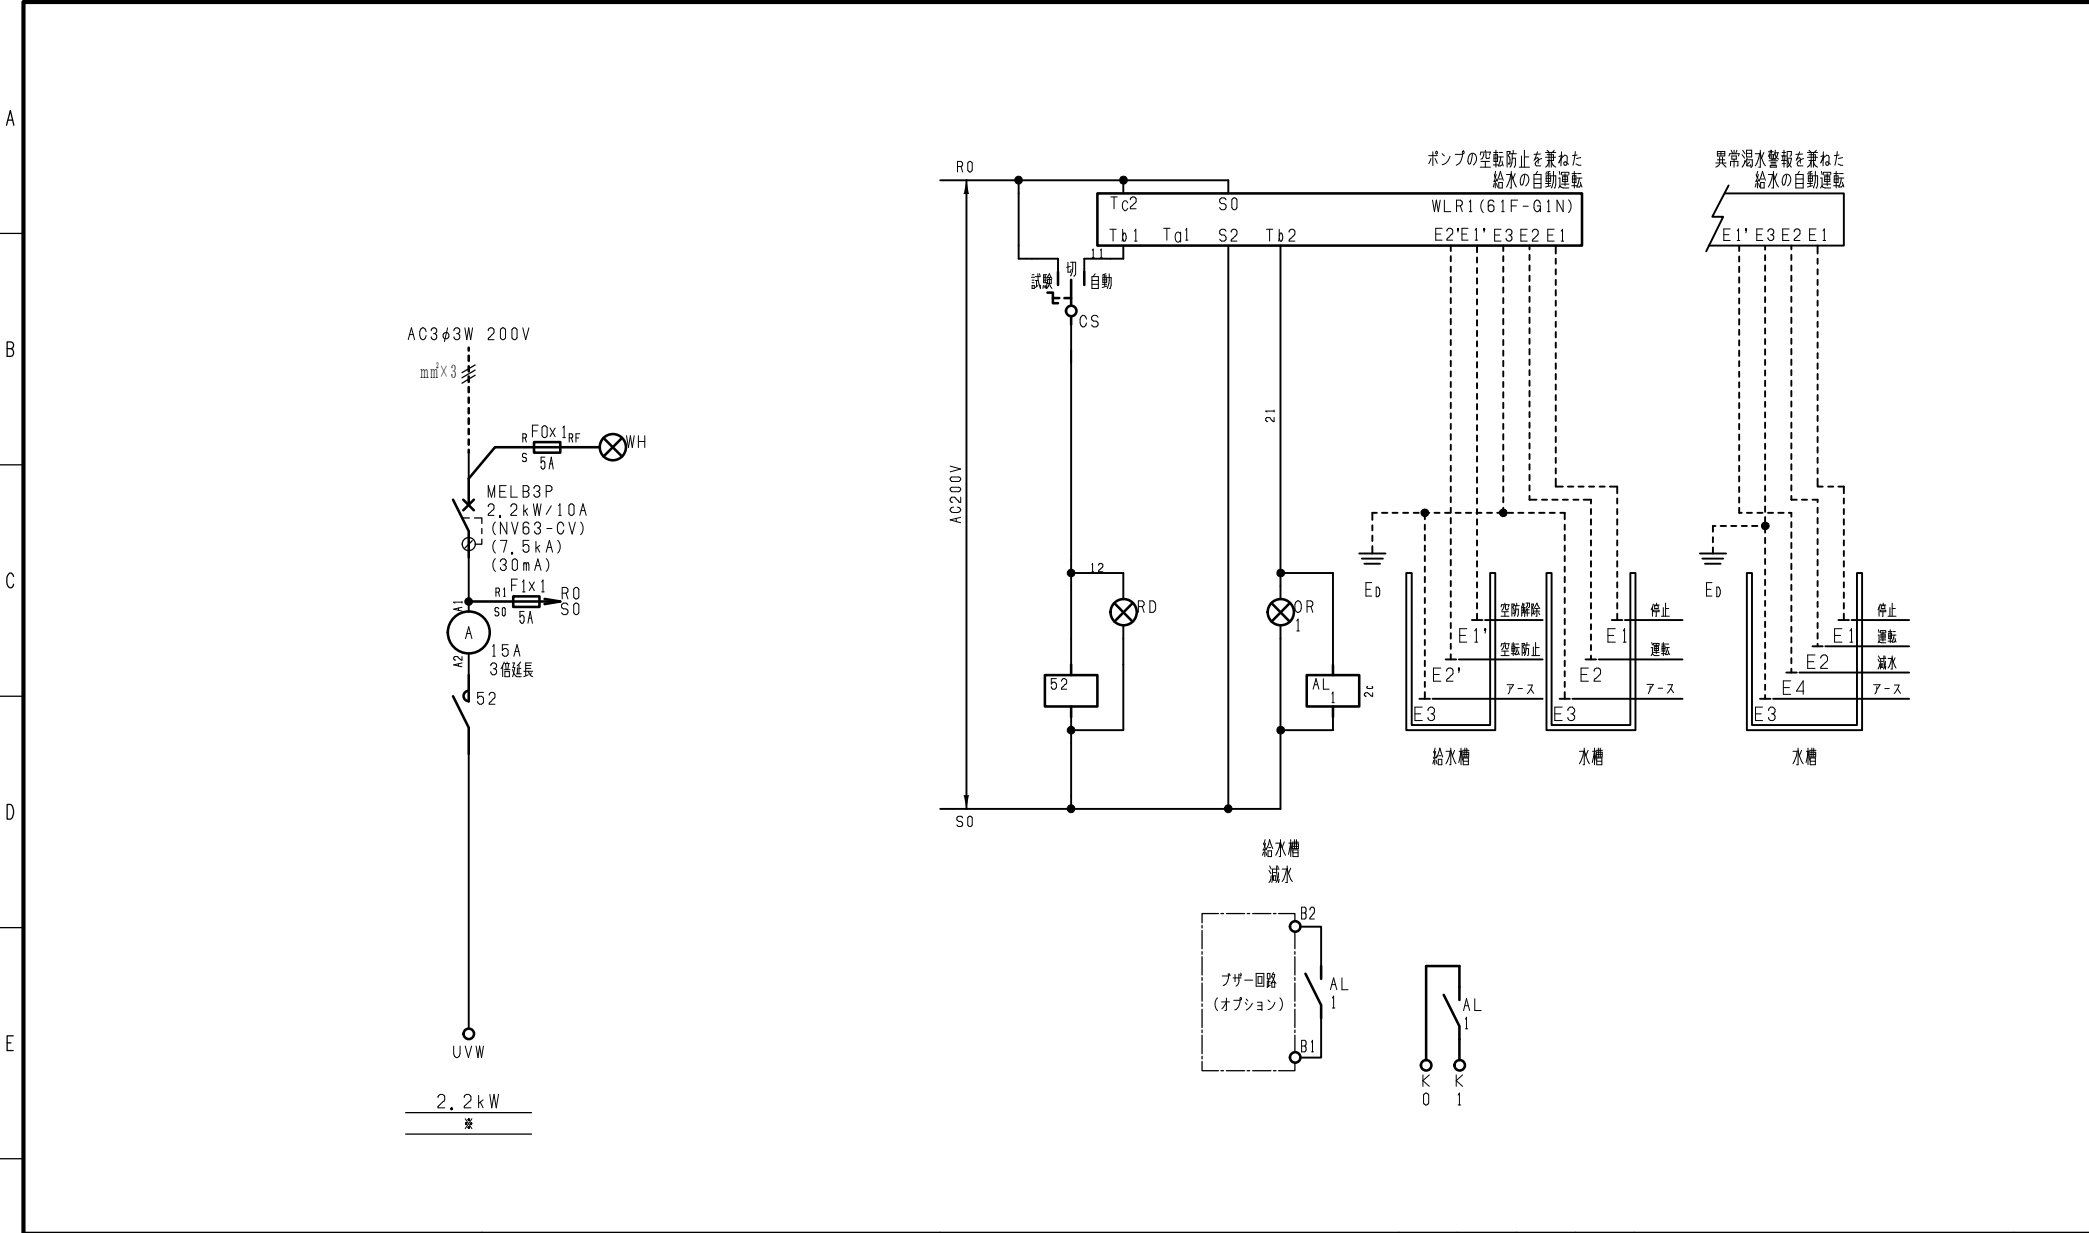

|   |      |  |      |         |              |     |    |    |                                    |         |
|---|------|--|------|---------|--------------|-----|----|----|------------------------------------|---------|
| F | 変更履歴 |  | 特記事項 | 品番      | SPNCBBSN22-A | 検図  | 設計 | 製図 | 名称                                 |         |
|   | △    |  |      | シーケンス記号 |              |     |    |    |                                    |         |
|   | △    |  |      |         |              | 作成日 |    |    | 整理番号                               | ページ     |
|   | △    |  |      |         |              |     |    |    | 内外電機株式会社<br>Naigai Energering Inc. | 図番<br>欠 |