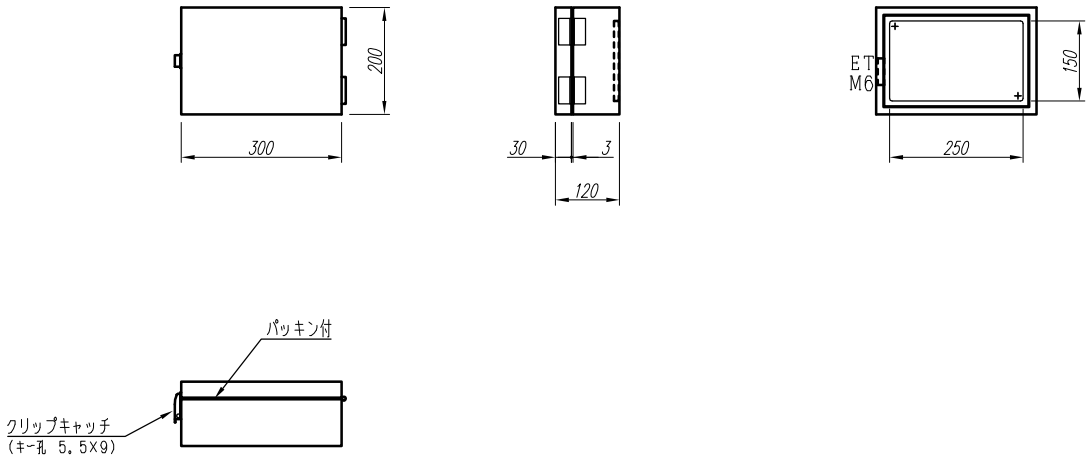


注1）取付孔は設けておりません。

| 変更履歴 | | 特記事項 | 品番 | | 検図 | 設計 | 製図 | 名称 | 数量 |
|---|---|---|---|---|---|---|---|---|---|
| | | | キャビネット | CCNZ203012SK (屋内露出壁掛) | | | | | |
| | | | ドア | t1.2 (スチール) | 作成日 | 縮尺 A3基準 1:10 | | 整理番号 | ページ |
| | | | ボデー | t1.2 (スチール) | | | | | |
| | | | クリップキャッチ | C-1537-A-4 | | | | 内外電機株式会社 Naigai Energening Inc. 図番 | 欠 |
| | | | 色/仕上げ | ナイガイベージュ色 (5Y7/1近似色) | | | | | |