


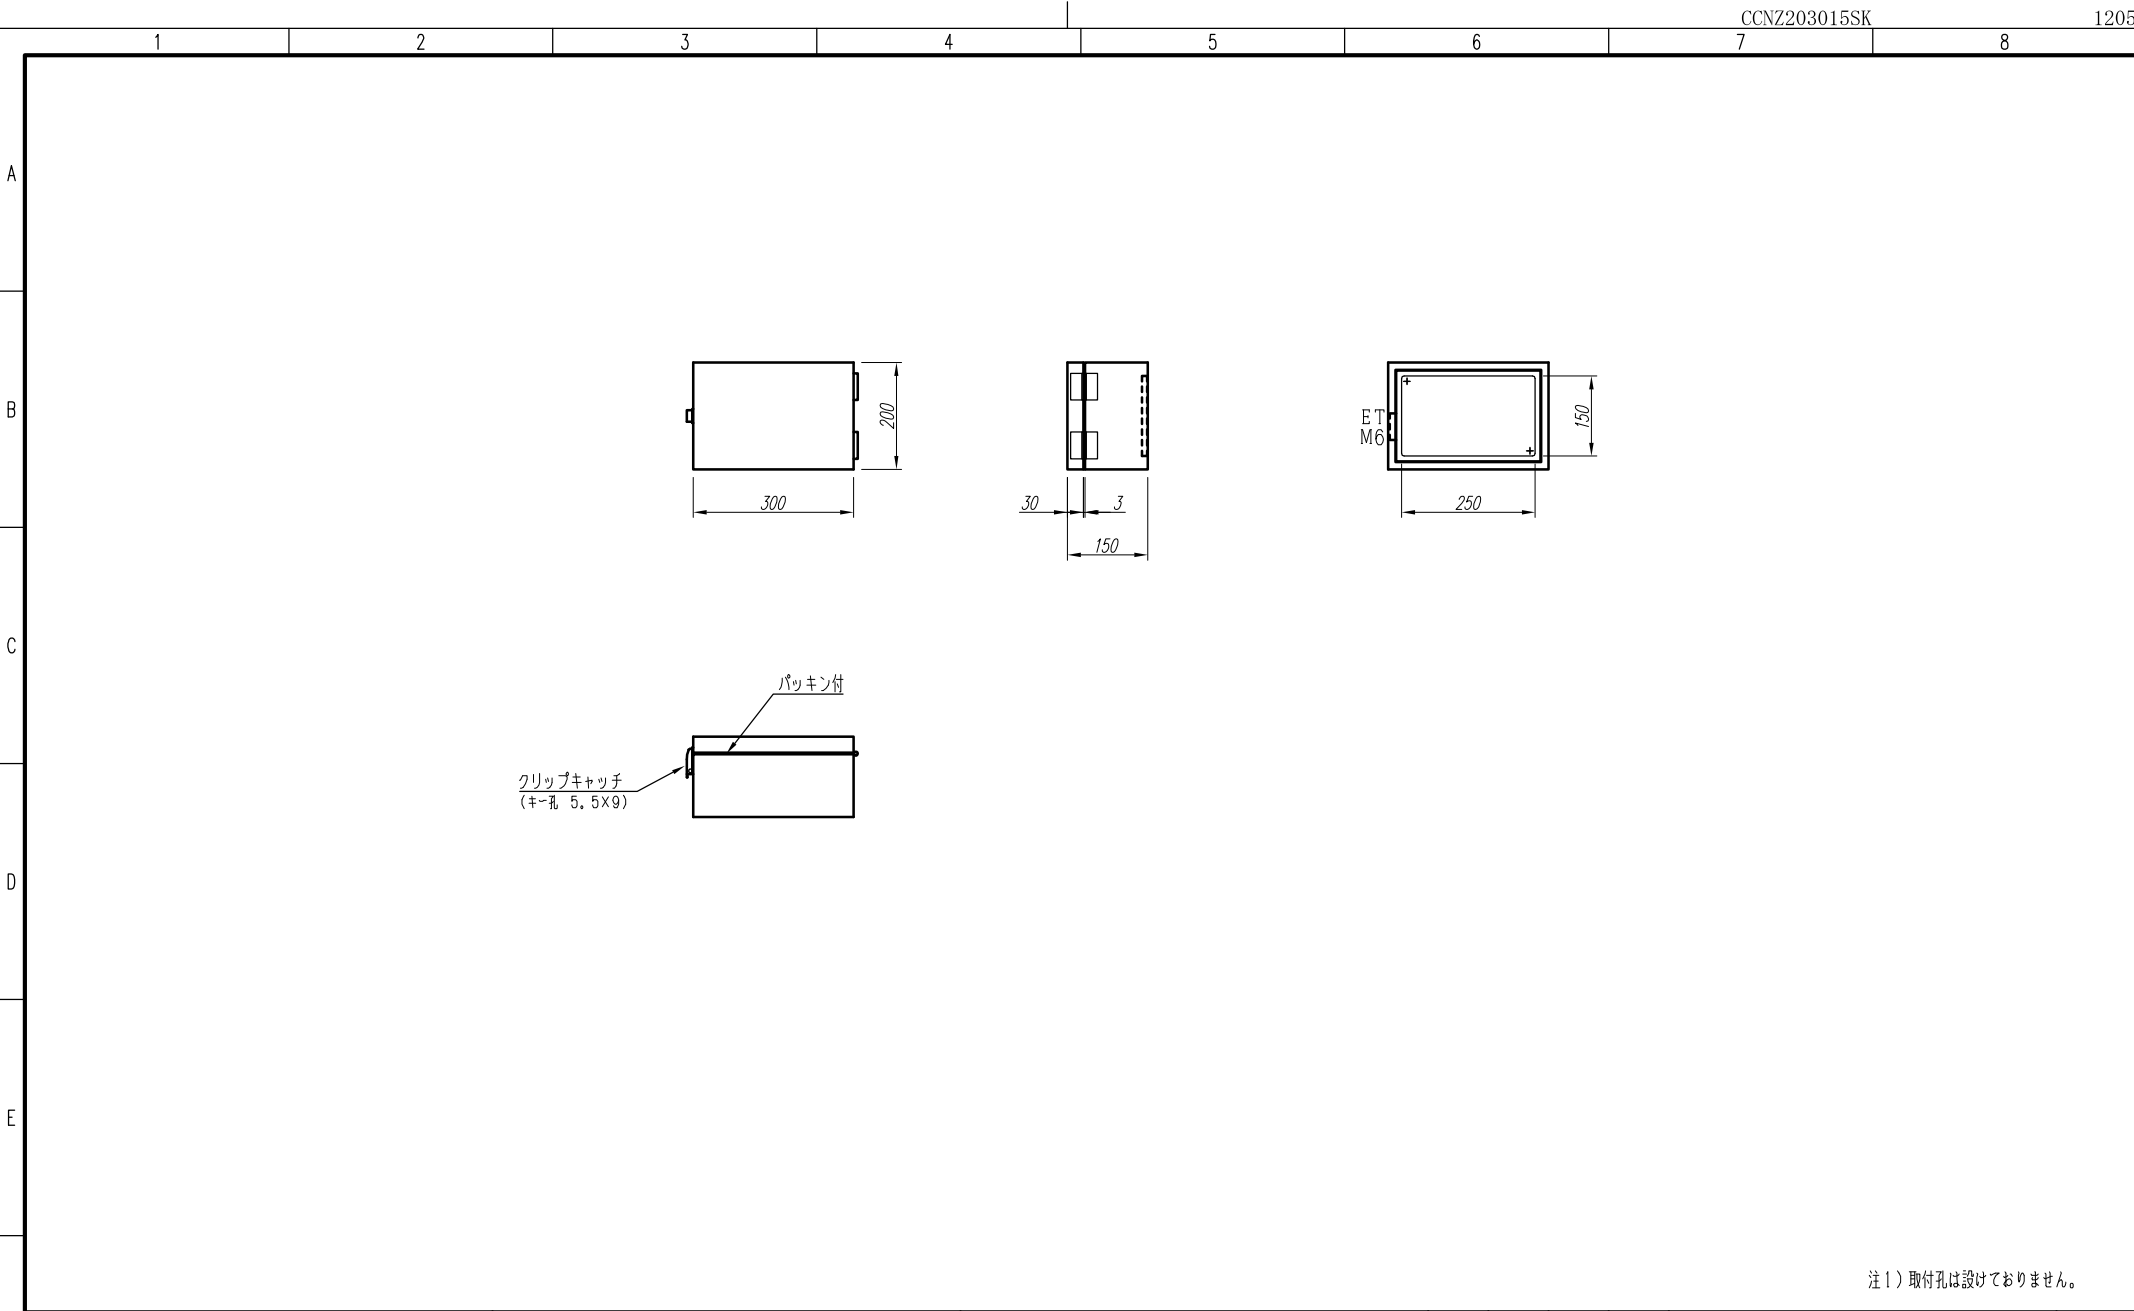

注1) 取付孔は設けておりません。

F	変更履歴		特記事項	品番		検図	設計	製図	名称	数量	
	△			キャビネット	CCNZ203015SK		(屋内露出壁掛)				
	△			ドア	t 1. 2 (スチール)		作成日	縮尺	A3 準 1:10	整理番号	ページ
	△			ボデー	t 1. 2 (スチール)						
	△			クリップキャッチ	C-1537-A-4				内外電機株式会社 Naigai Engineering Inc.	図番	欠
△			色/仕上げ	ナイガイベージュ色 (5Y7/1近似色)							