


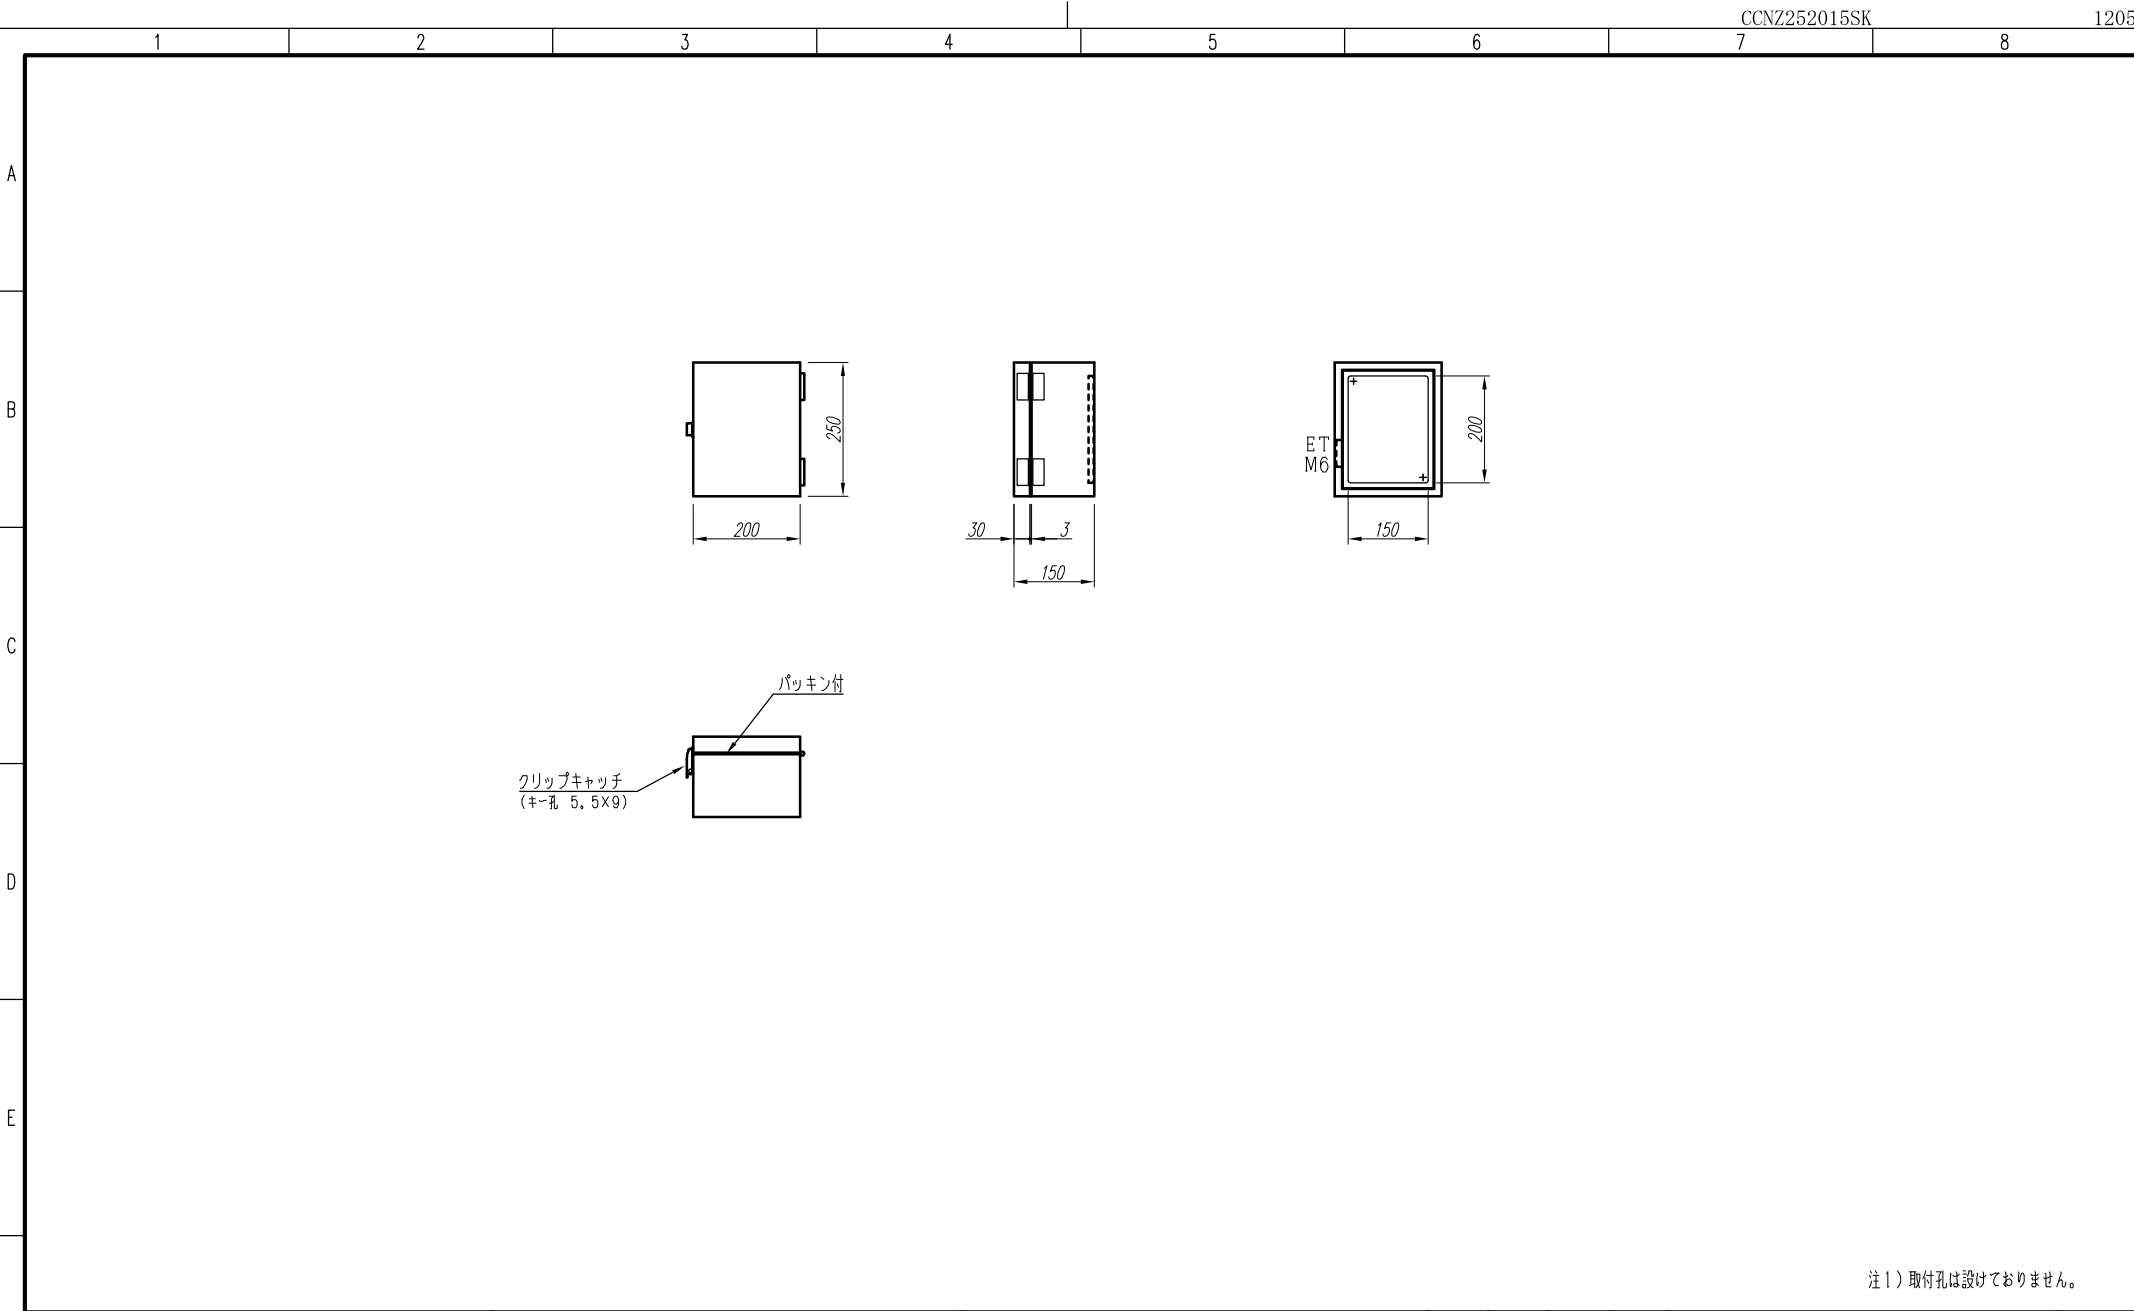

注1) 取付孔は設けておりません。

F	変更履歴		特記事項	品番		検図	設計	製図	名称	数量	
	△			キャビネット	CCNZ252015SK	(屋内露出壁掛)					
	△			ドア	t 1. 2 (スチール)	作成日		縮尺	A3 準	整理番号	ページ
	△			ボデー	t 1. 2 (スチール)			1:10			
	△			クリップキャッチ	C-1537-A-4				内外電機株式会社	図番	欠
				色/仕上げ	ナイガイベージュ色 (5 Y 7 / 1 近似色)			Naigai Engineering Inc.			