


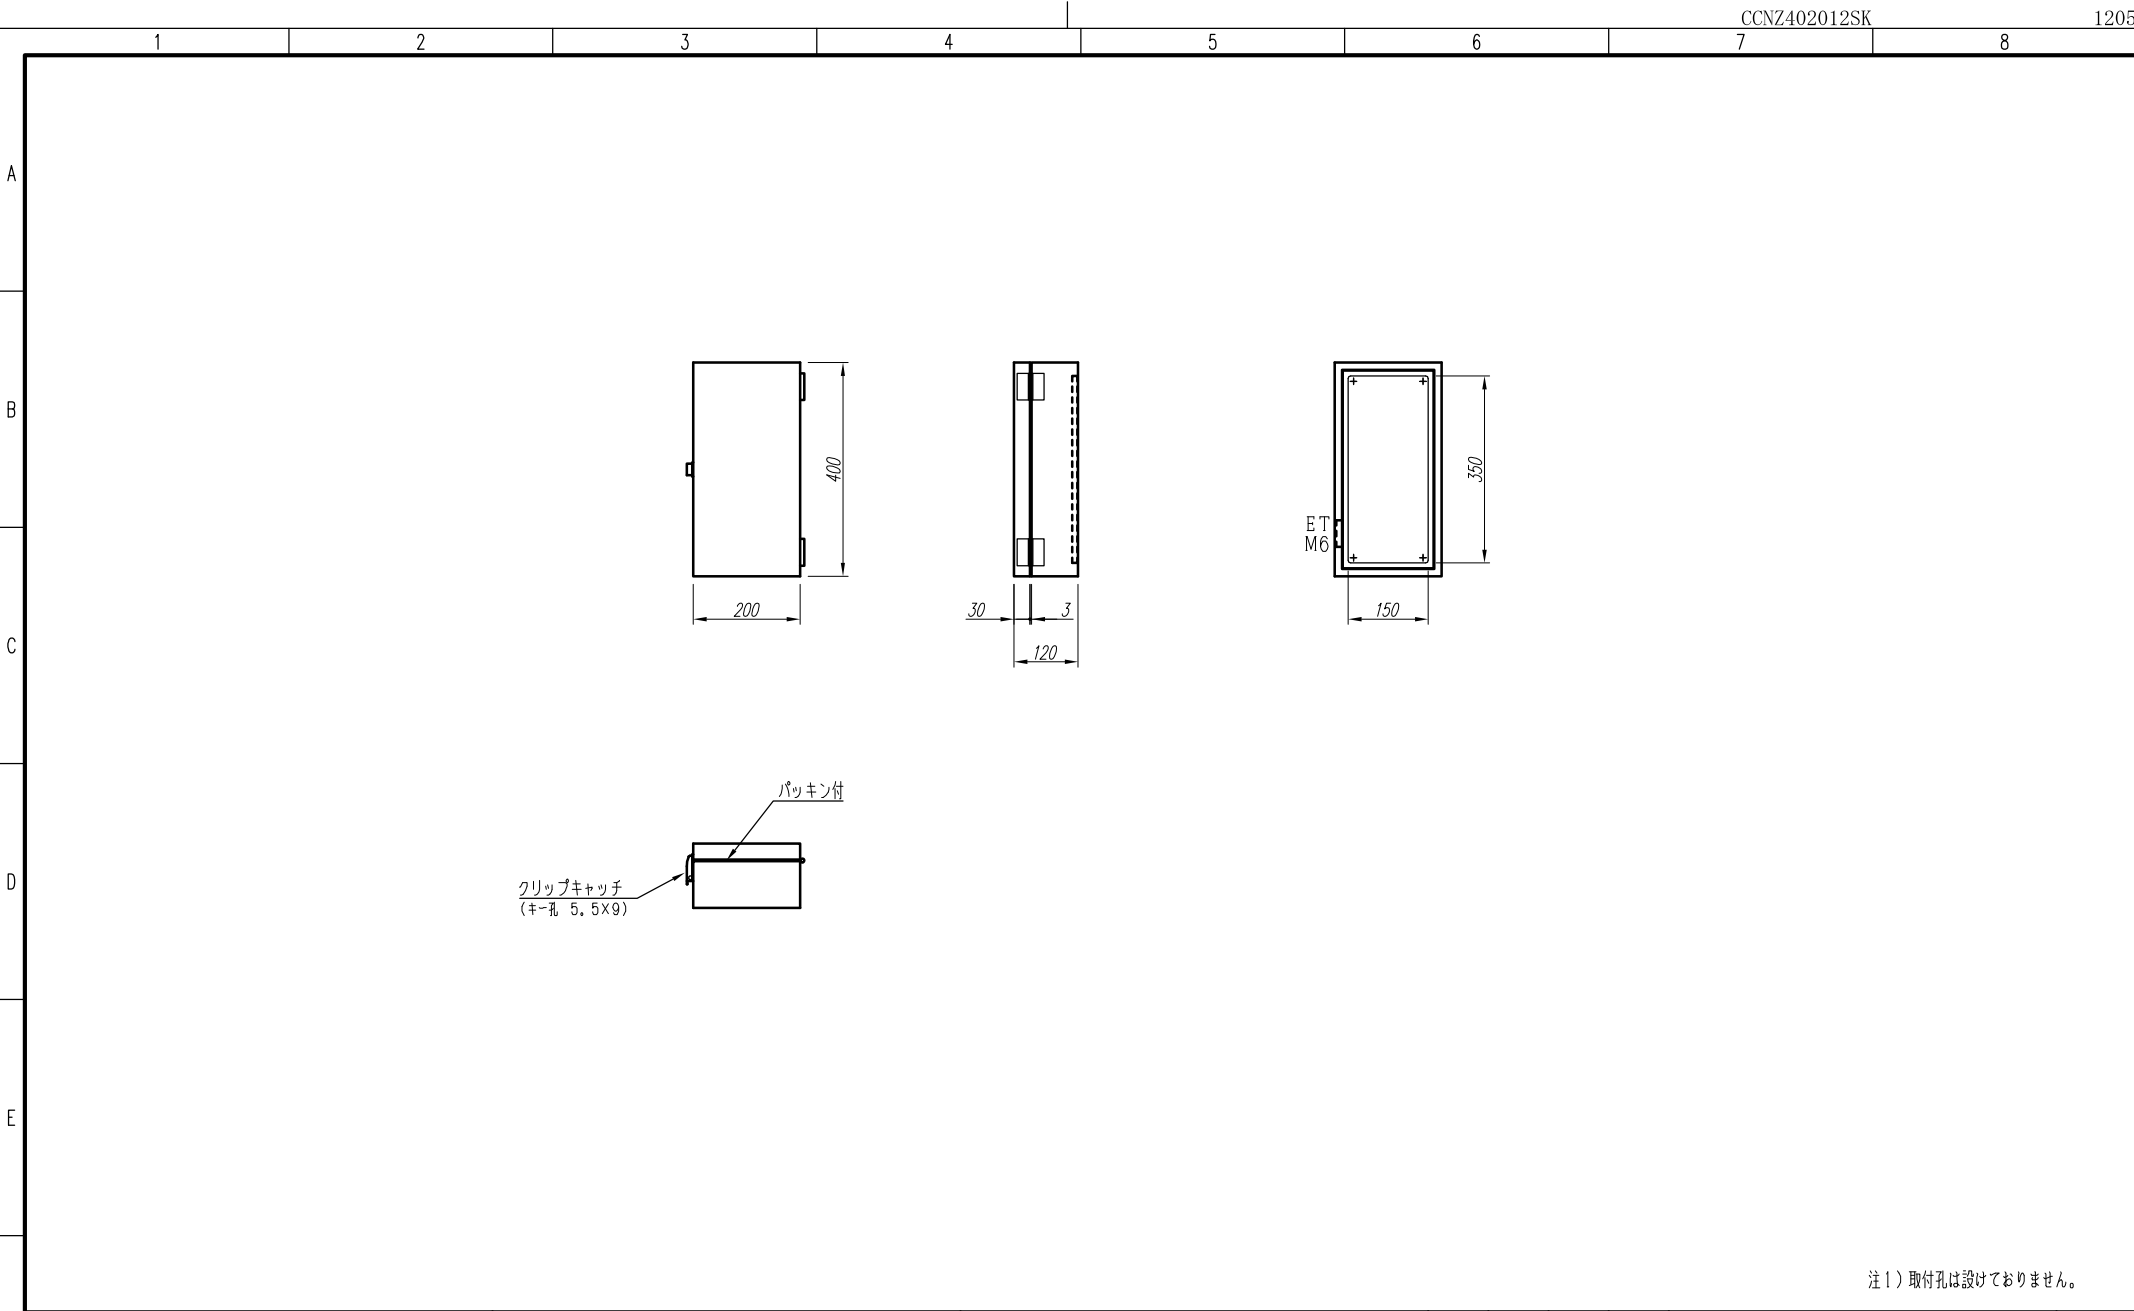

注1) 取付孔は設けておりません。

変更履歴		特記事項	品番	検図	設計	製図	名称	数量
△			キャビネット	CCNZ402012SK	(屋内露出壁掛)			
△			ドア	t 1. 2 (スチール)	作成日	縮尺	A3基準	ページ
△			ボデー	t 1. 2 (スチール)		1:10	整理番号	
△			クリップキャッチ	C-1537-A-4			内外電機株式会社	欠
△			色/仕上げ	ナイガイベージュ色 (5Y7/1近似色)			図番	