


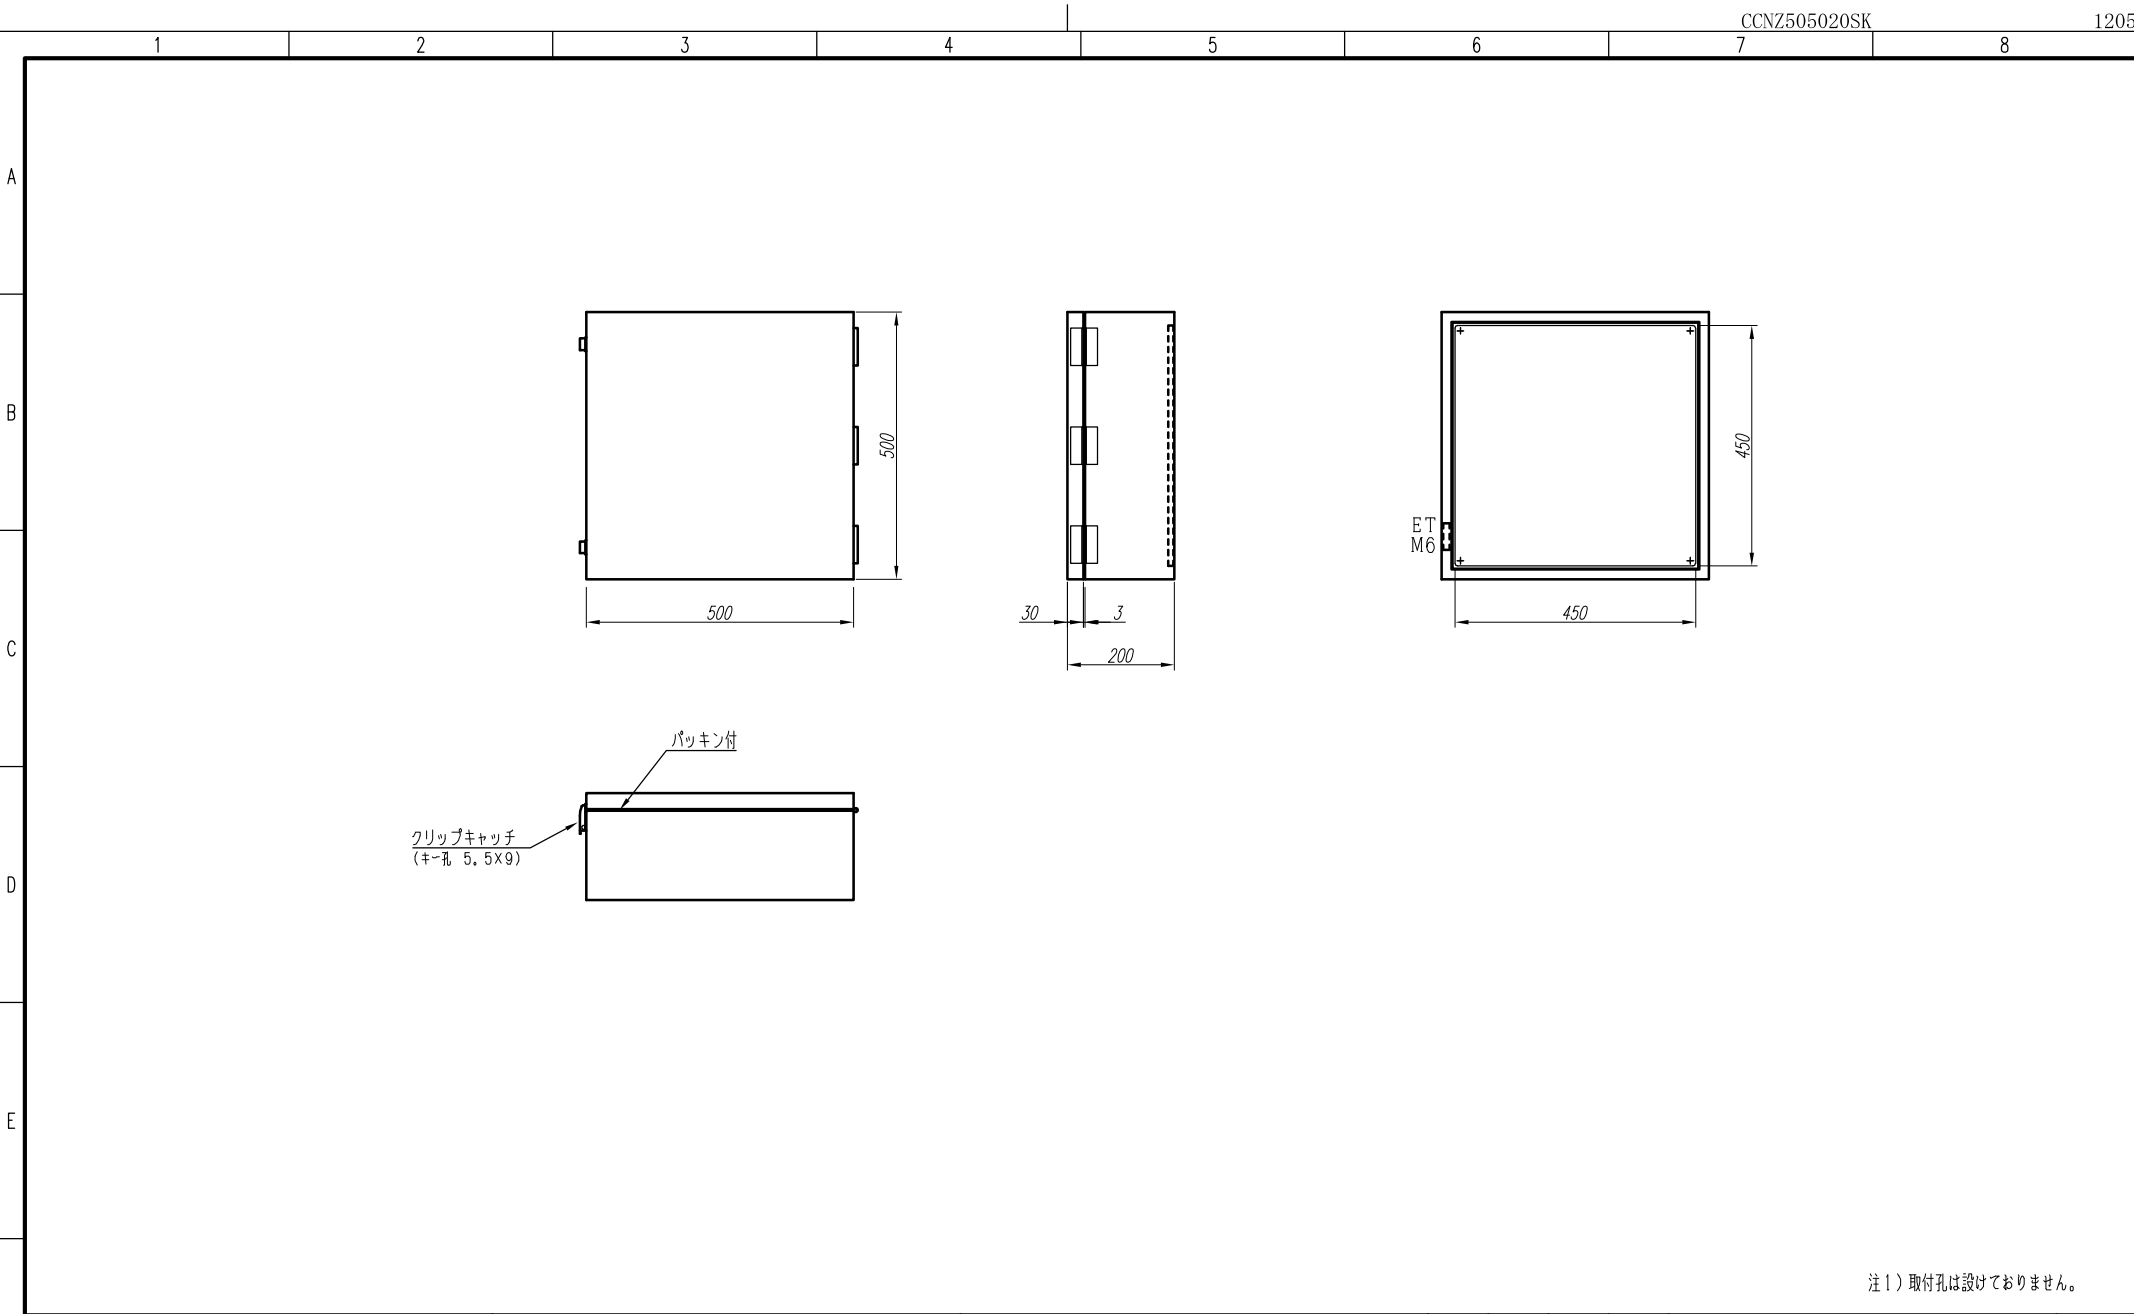

注1) 取付孔は設けておりません。

F	変更履歴			特記事項		品番	検図		設計	製図	名称	数量
	△					キャビネット					CCNZ505020SK (屋内露出壁掛)	
	△					ドア	作成日		縮尺	A3基準	整理番号	ページ
	△					ボデー			1:10			
	△					クリップキャッチ					内外電機株式会社 Naigai Engineering Inc.	欠
						色/仕上げ					図番	

品番	CCNZ505020SK (屋内露出壁掛)
ドア	t 1.6 (スチール)
ボデー	t 1.6 (スチール)
クリップキャッチ	C-1537-A-4
色/仕上げ	ナイガイベージュ色 (5Y7/1近似色)