


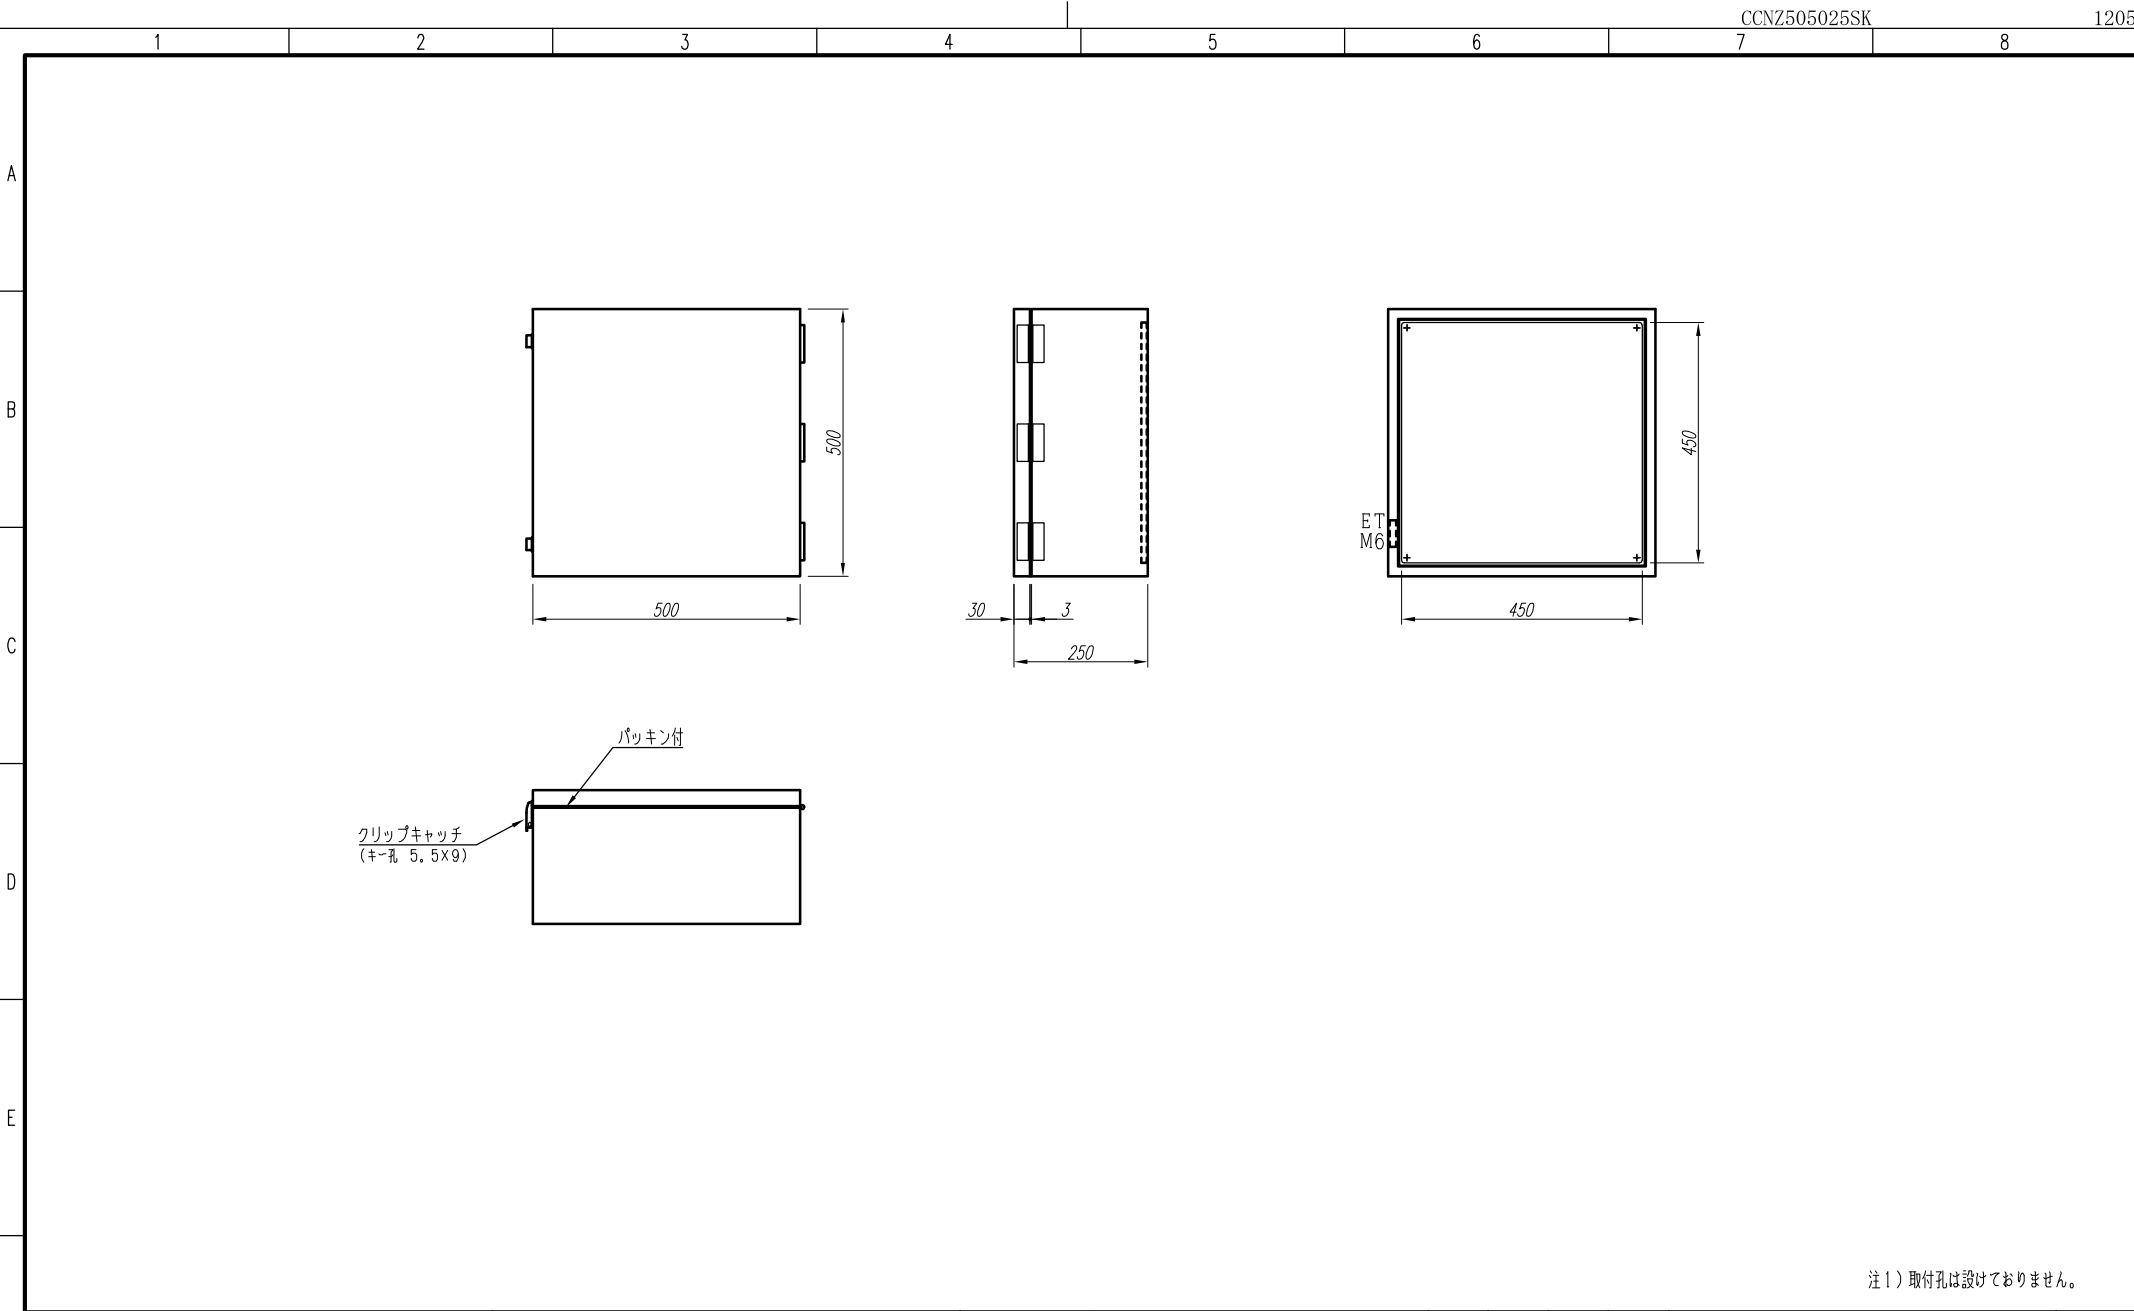

注1) 取付孔は設けておりません。

F	変更履歴			特記事項		品番			検図	設計	製図	名称		数量	
	△					キャビネット		CCNZ505025SK		(屋内露出壁掛)					
	△					ドア		t 1. 6 (スチール)		作成日		縮尺	A3 準 1:10	整理番号	ページ
	△					ボデー		t 1. 6 (スチール)							
	△					クリップキャッチ		C-1537-A-4				内外電機株式会社 Naigai Engineering Inc.	図番	欠	
△					色/仕上げ		ナイガイベージュ色 (5Y7/1近似色)								