


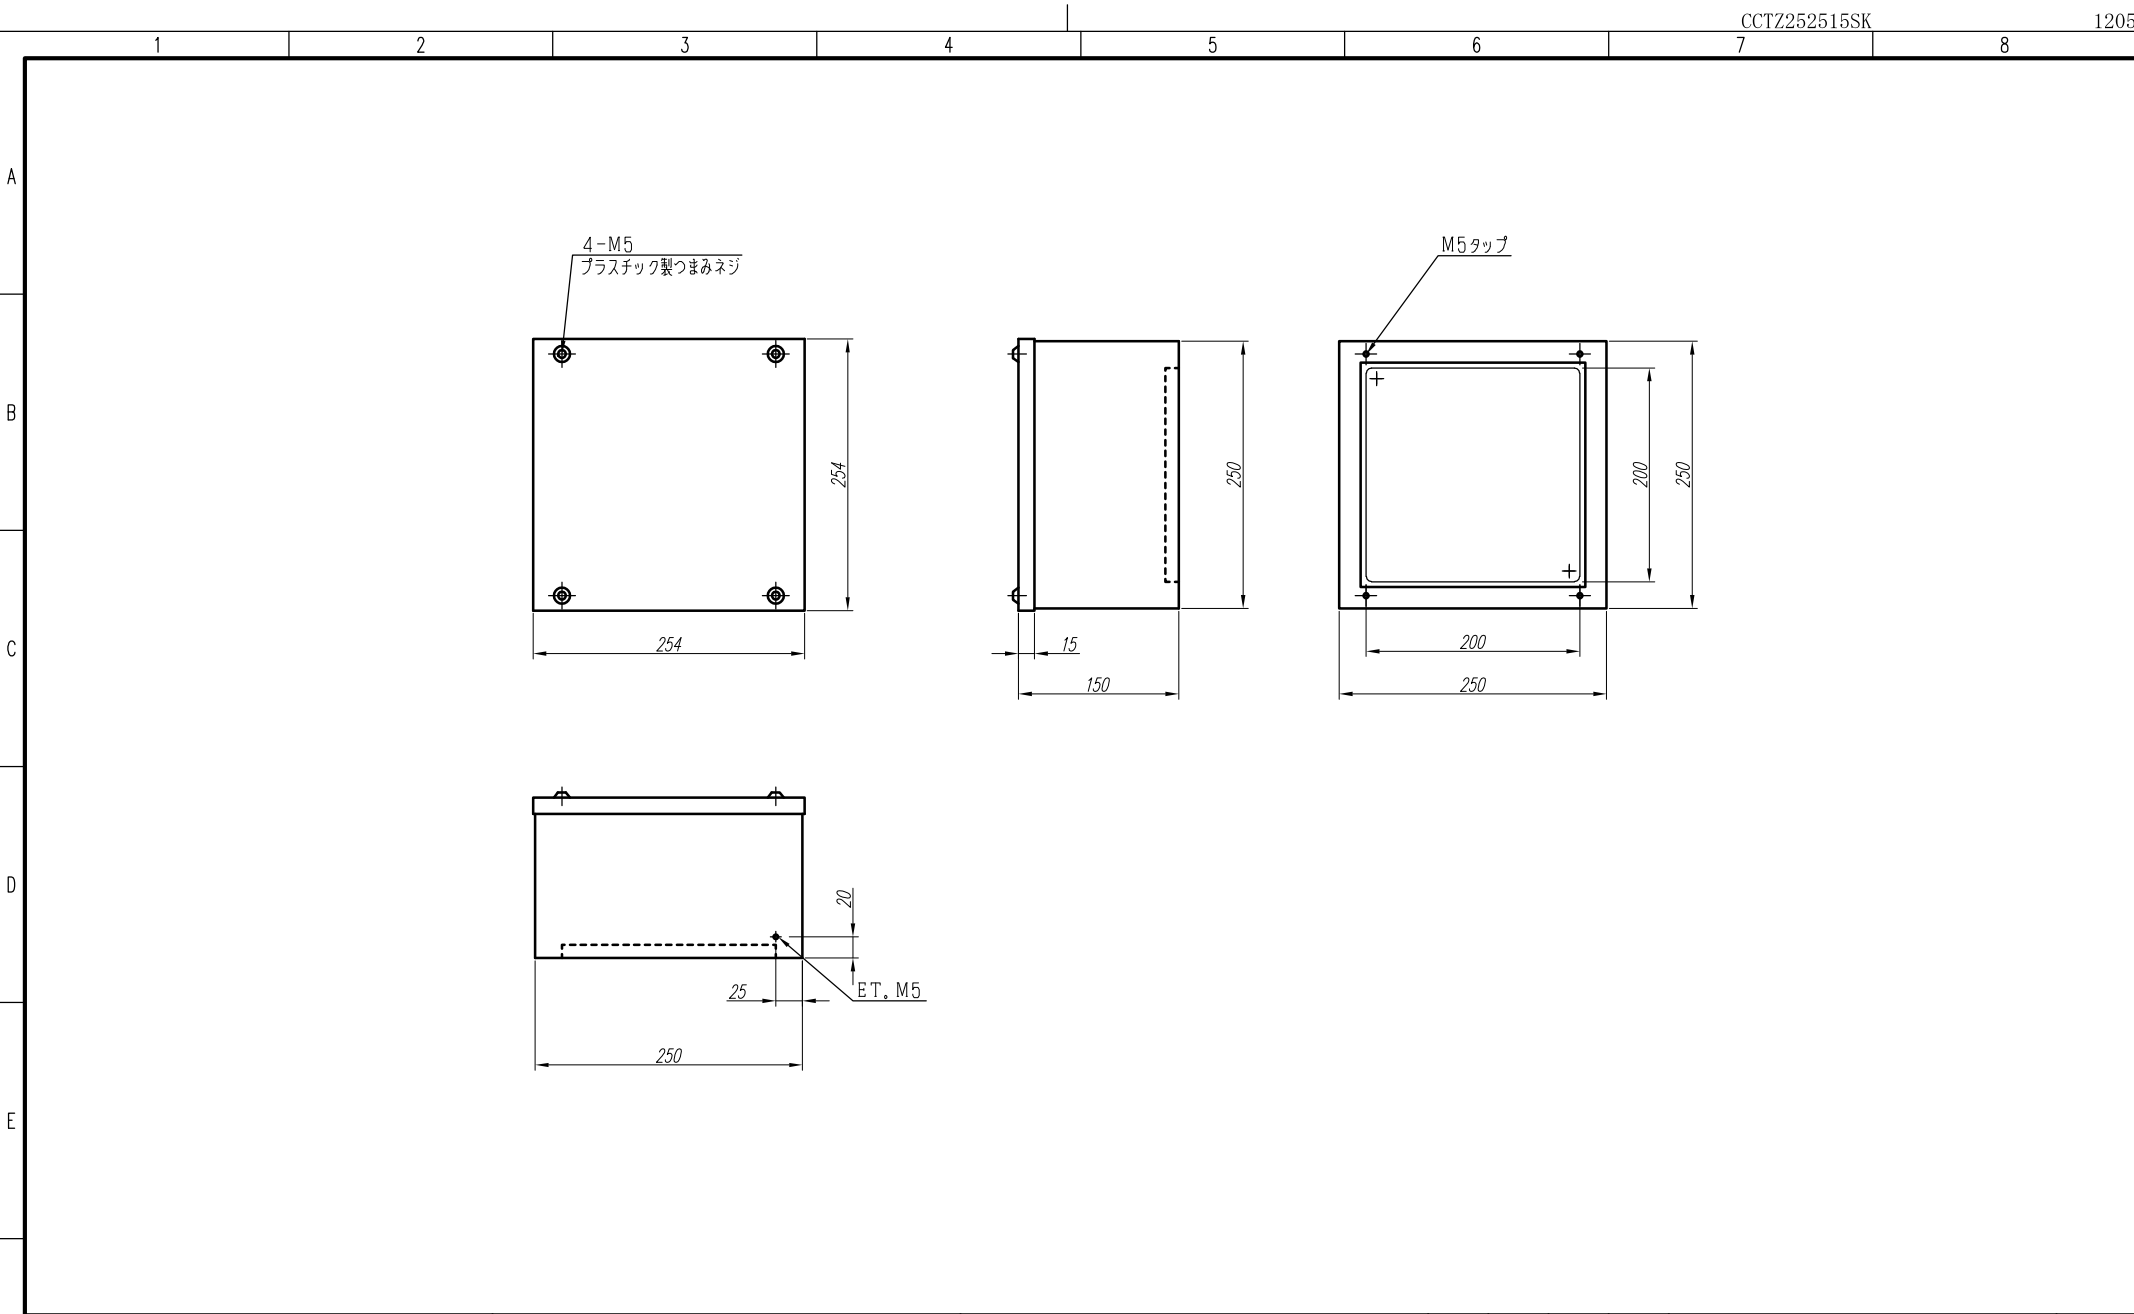

F	変更履歴			特記事項		品番	CCTZ252515SK (屋内露出壁掛)		検図	設計	製図	名称	数量
	△					キャビネット	CCTZ252515SK (屋内露出壁掛)						
	△					ドア	t 1. 2 (スチール)		作成日		縮尺	A3基準	整理番号
	△					ボデー	t 1. 2 (スチール)				1:5		ページ
	△					色/仕上げ	ナイガイベージュ色 (5Y7/1近似色)				内外電機株式会社 Naigai Engineering Inc.	図番	欠