


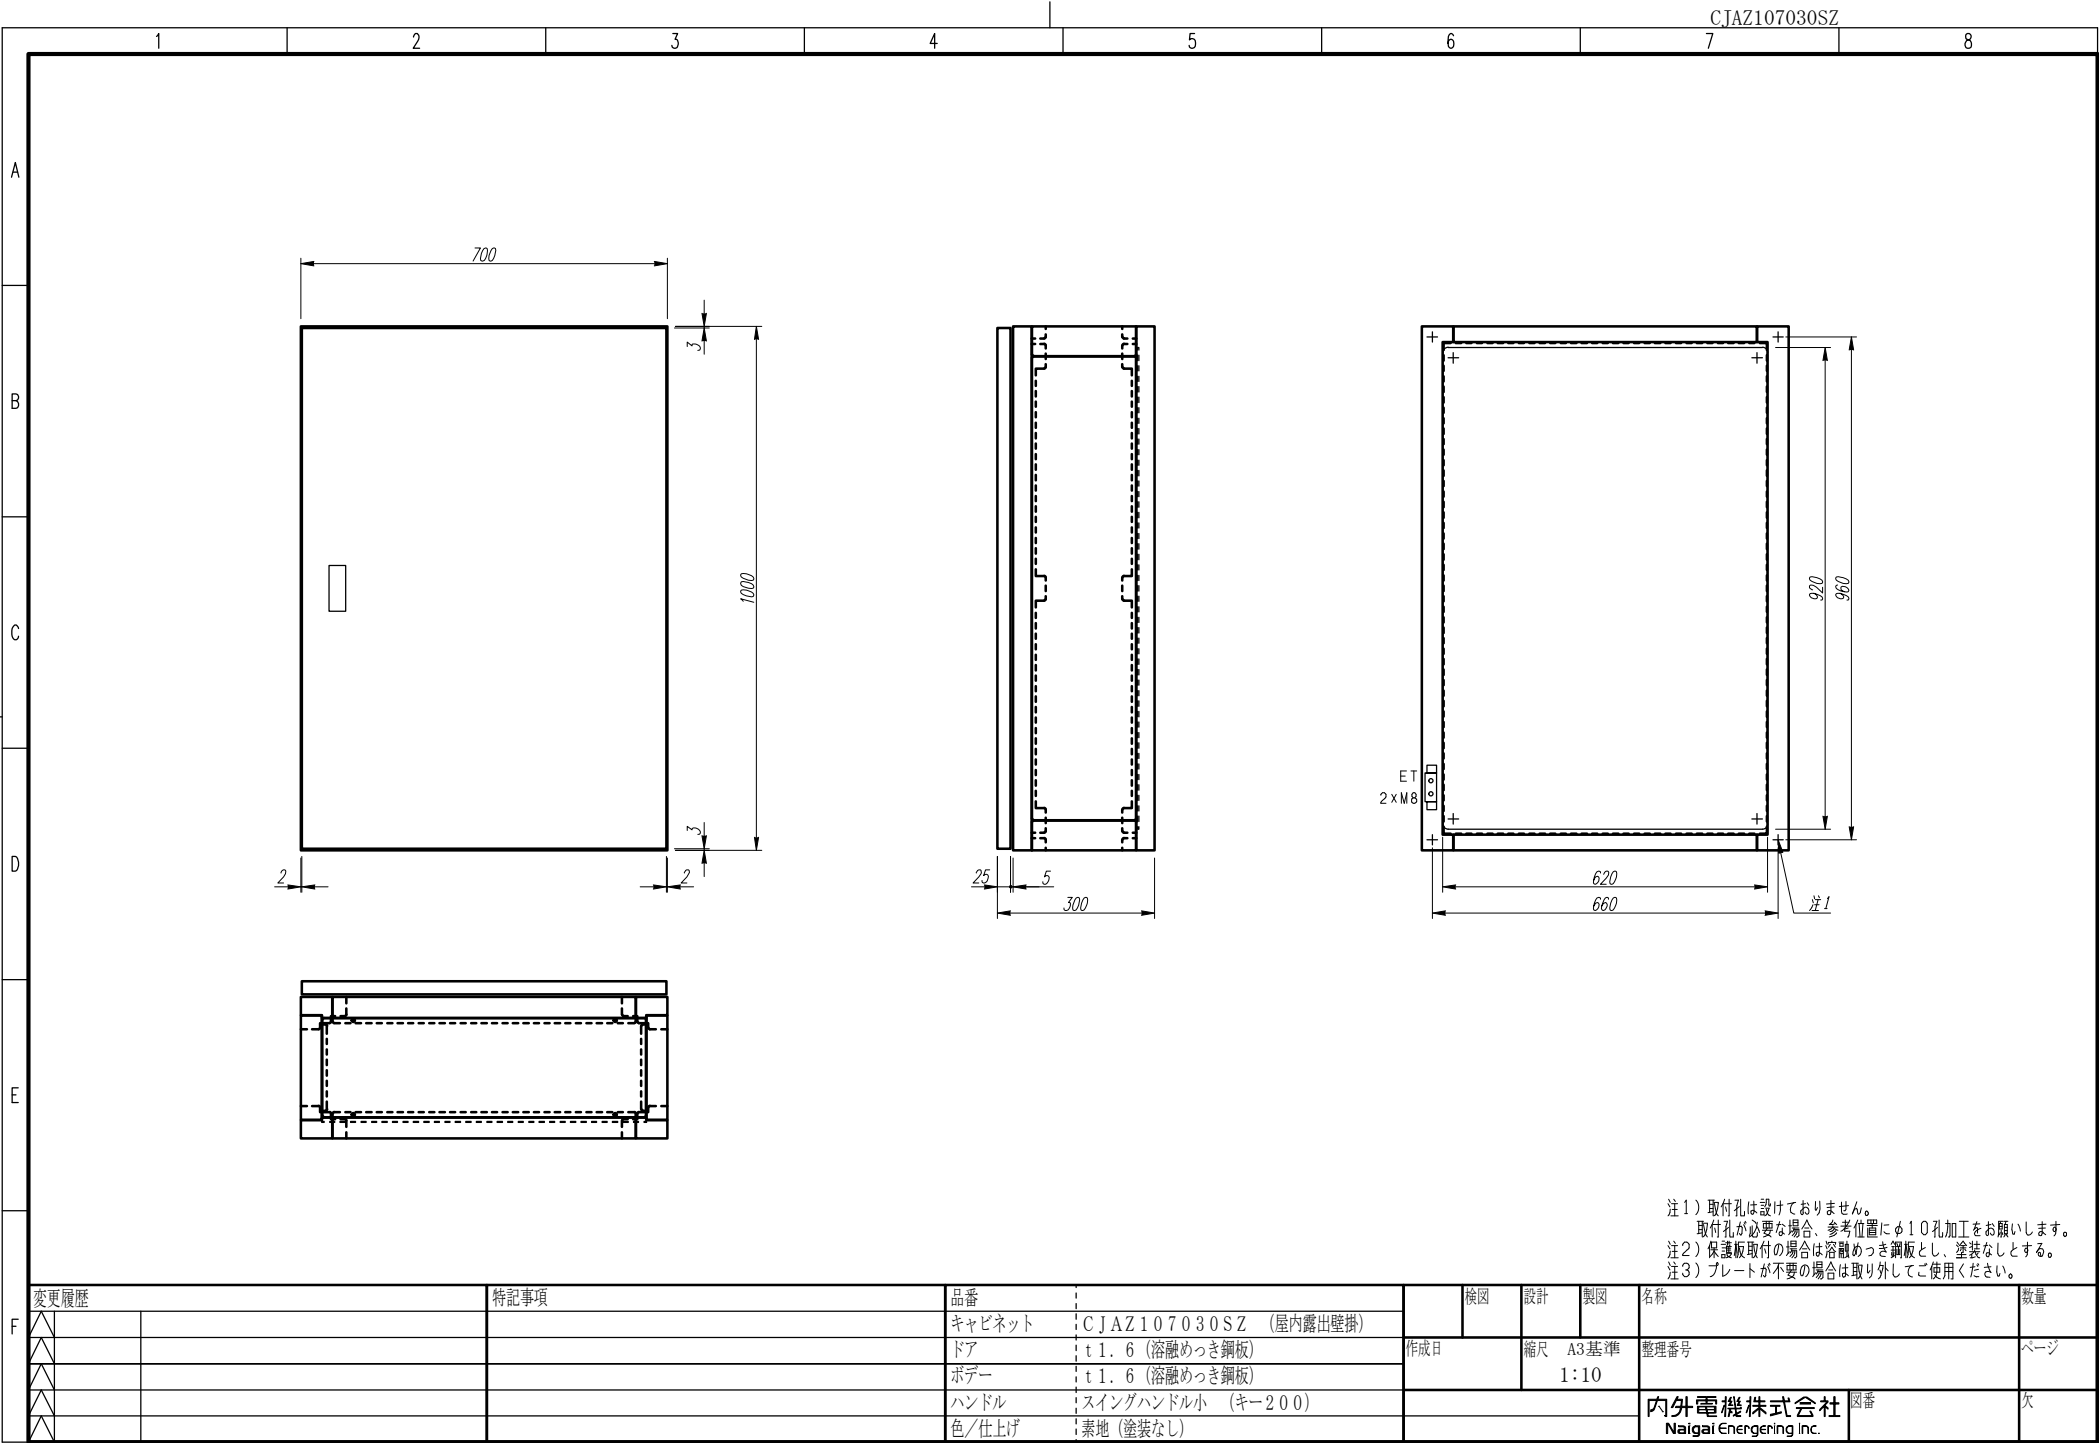

注1）取付孔は設けておりません。  
取付孔が必要な場合、参考位置にφ10孔加工をお願いします。

注2）保護板取付の場合は溶融めっき鋼板とし、塗装なしとする。

注3）プレートが不要の場合は取り外してご使用ください。

作成日

縮尺

A3基準

1:10

図番

内外電機株式会社

Naigai Energering Inc.

整理番号

ページ

欠