


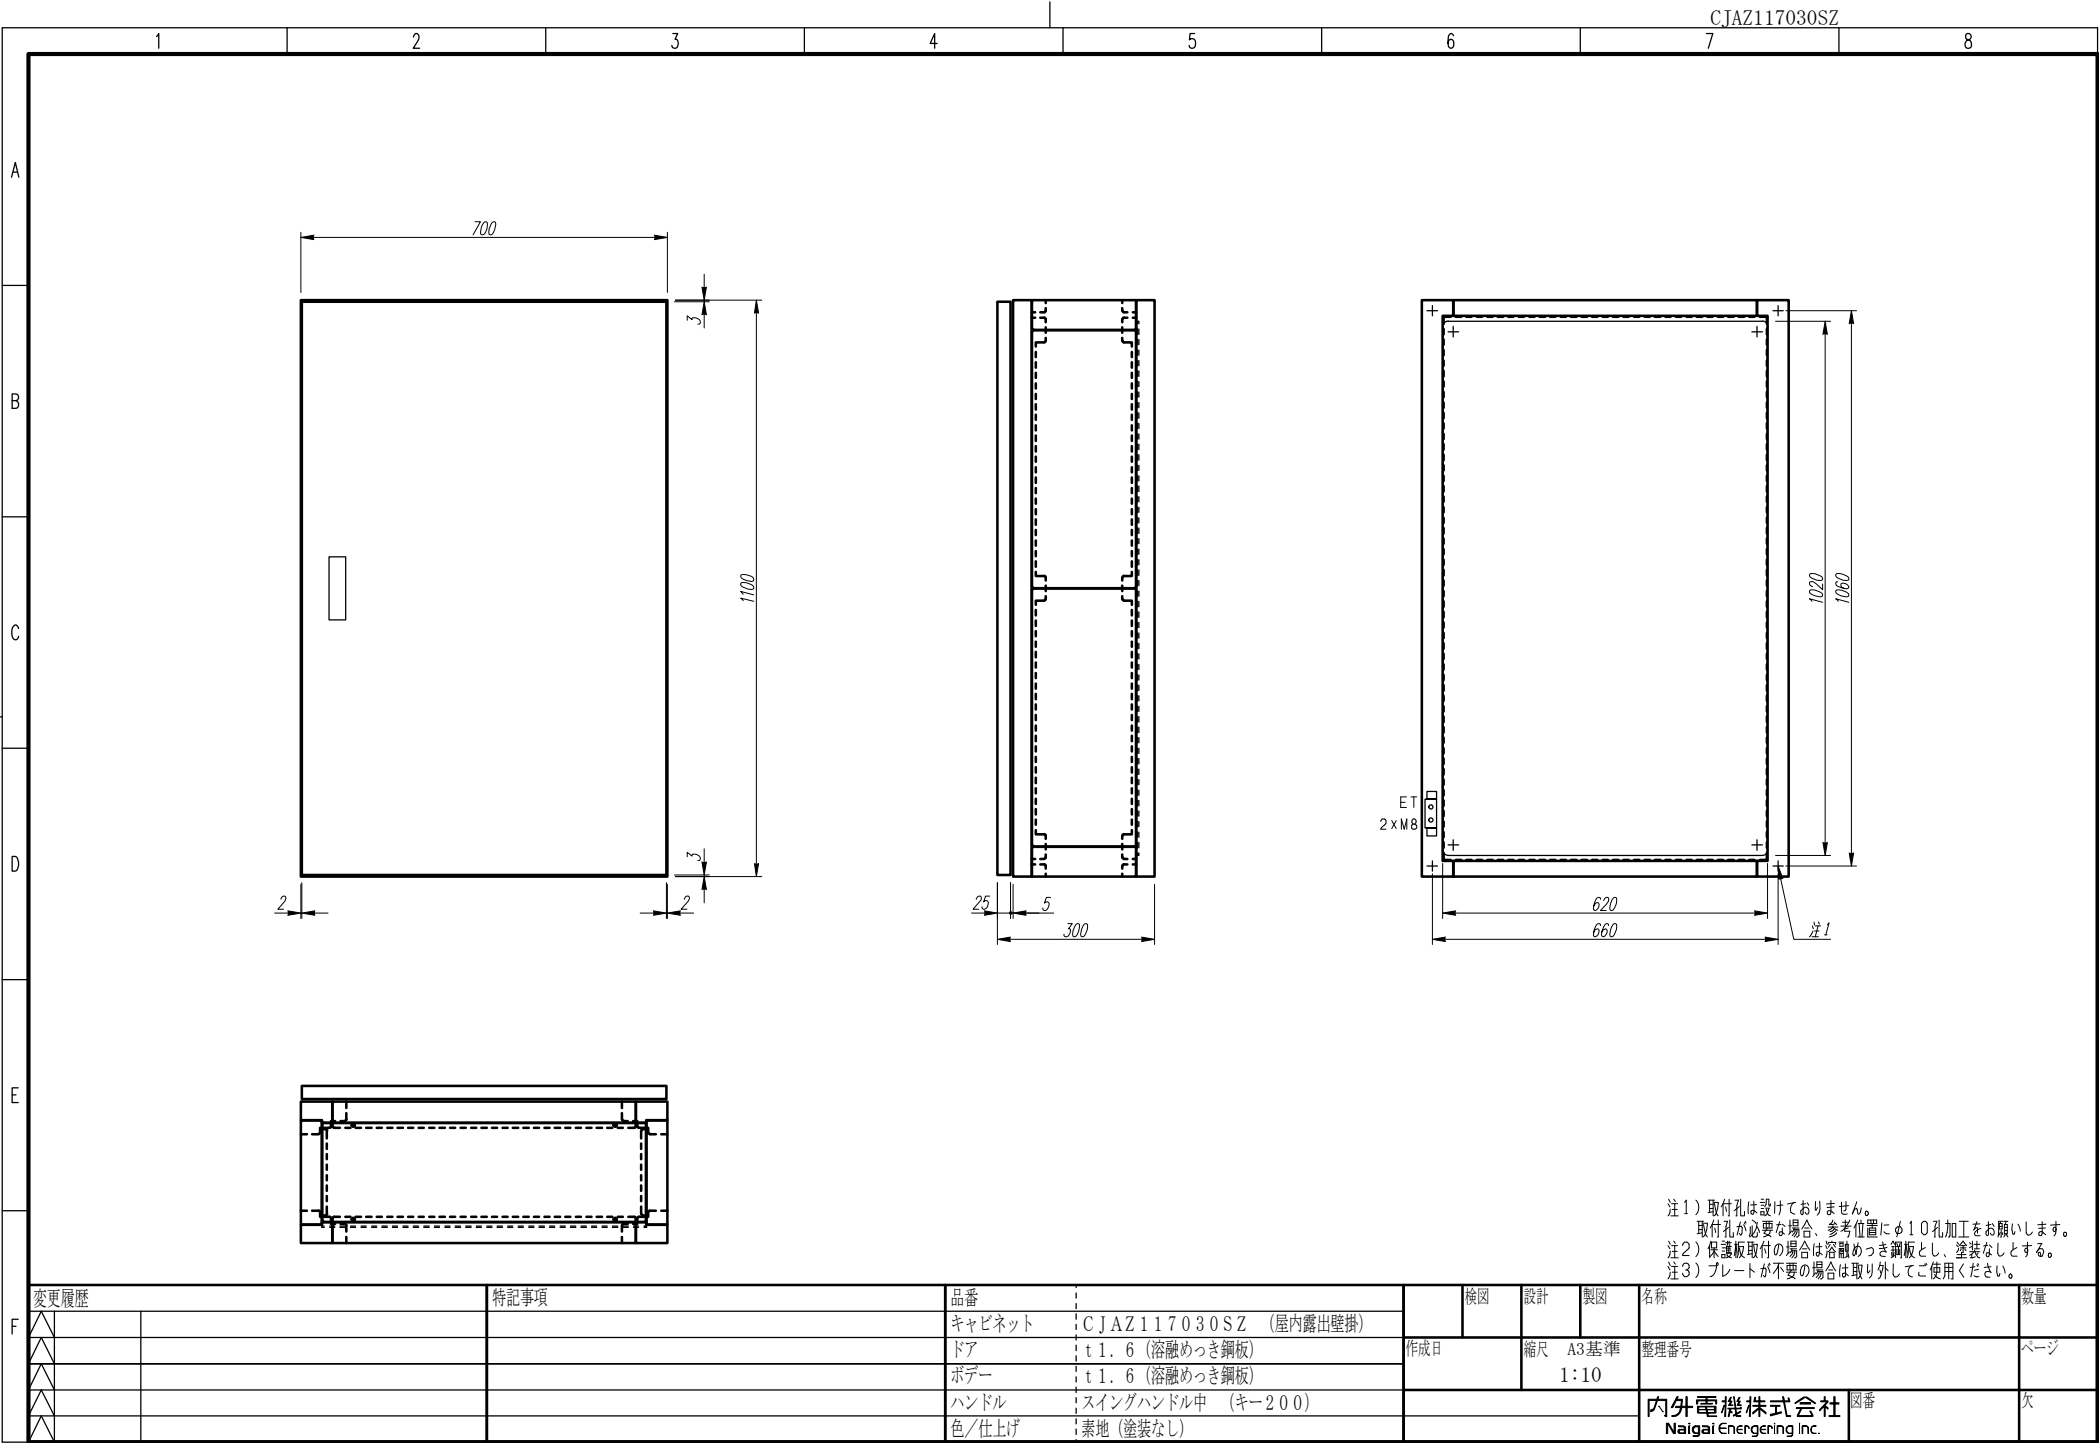

700

1100

2

2

3

3

25

5

300

620

660

1020

1060

ET
2×M8

注1

変更履歴

特記事項

品番

検図

設計

製図

名称

数量

キャビネット

CJAZ117030SZ (屋内露出壁掛)

作成日

縮尺 A3基準

整理番号

ページ

ドア

t 1. 6 (溶融めっき銅板)

ポデー

t 1. 6 (溶融めっき銅板)

ハンドル

スイングハンドル中 (キー200)

色/仕上げ

素地 (塗装なし)

内外電機株式会社

Naigai Energering Inc.

図番

欠

注1) 取付孔は設けておりません。
取付孔が必要な場合、参考位置にφ10孔加工をお願いします。

注2) 保護板取付の場合は溶融めっき銅板とし、塗装なしとする。

注3) プレートが不要の場合は取り外してご使用ください。