


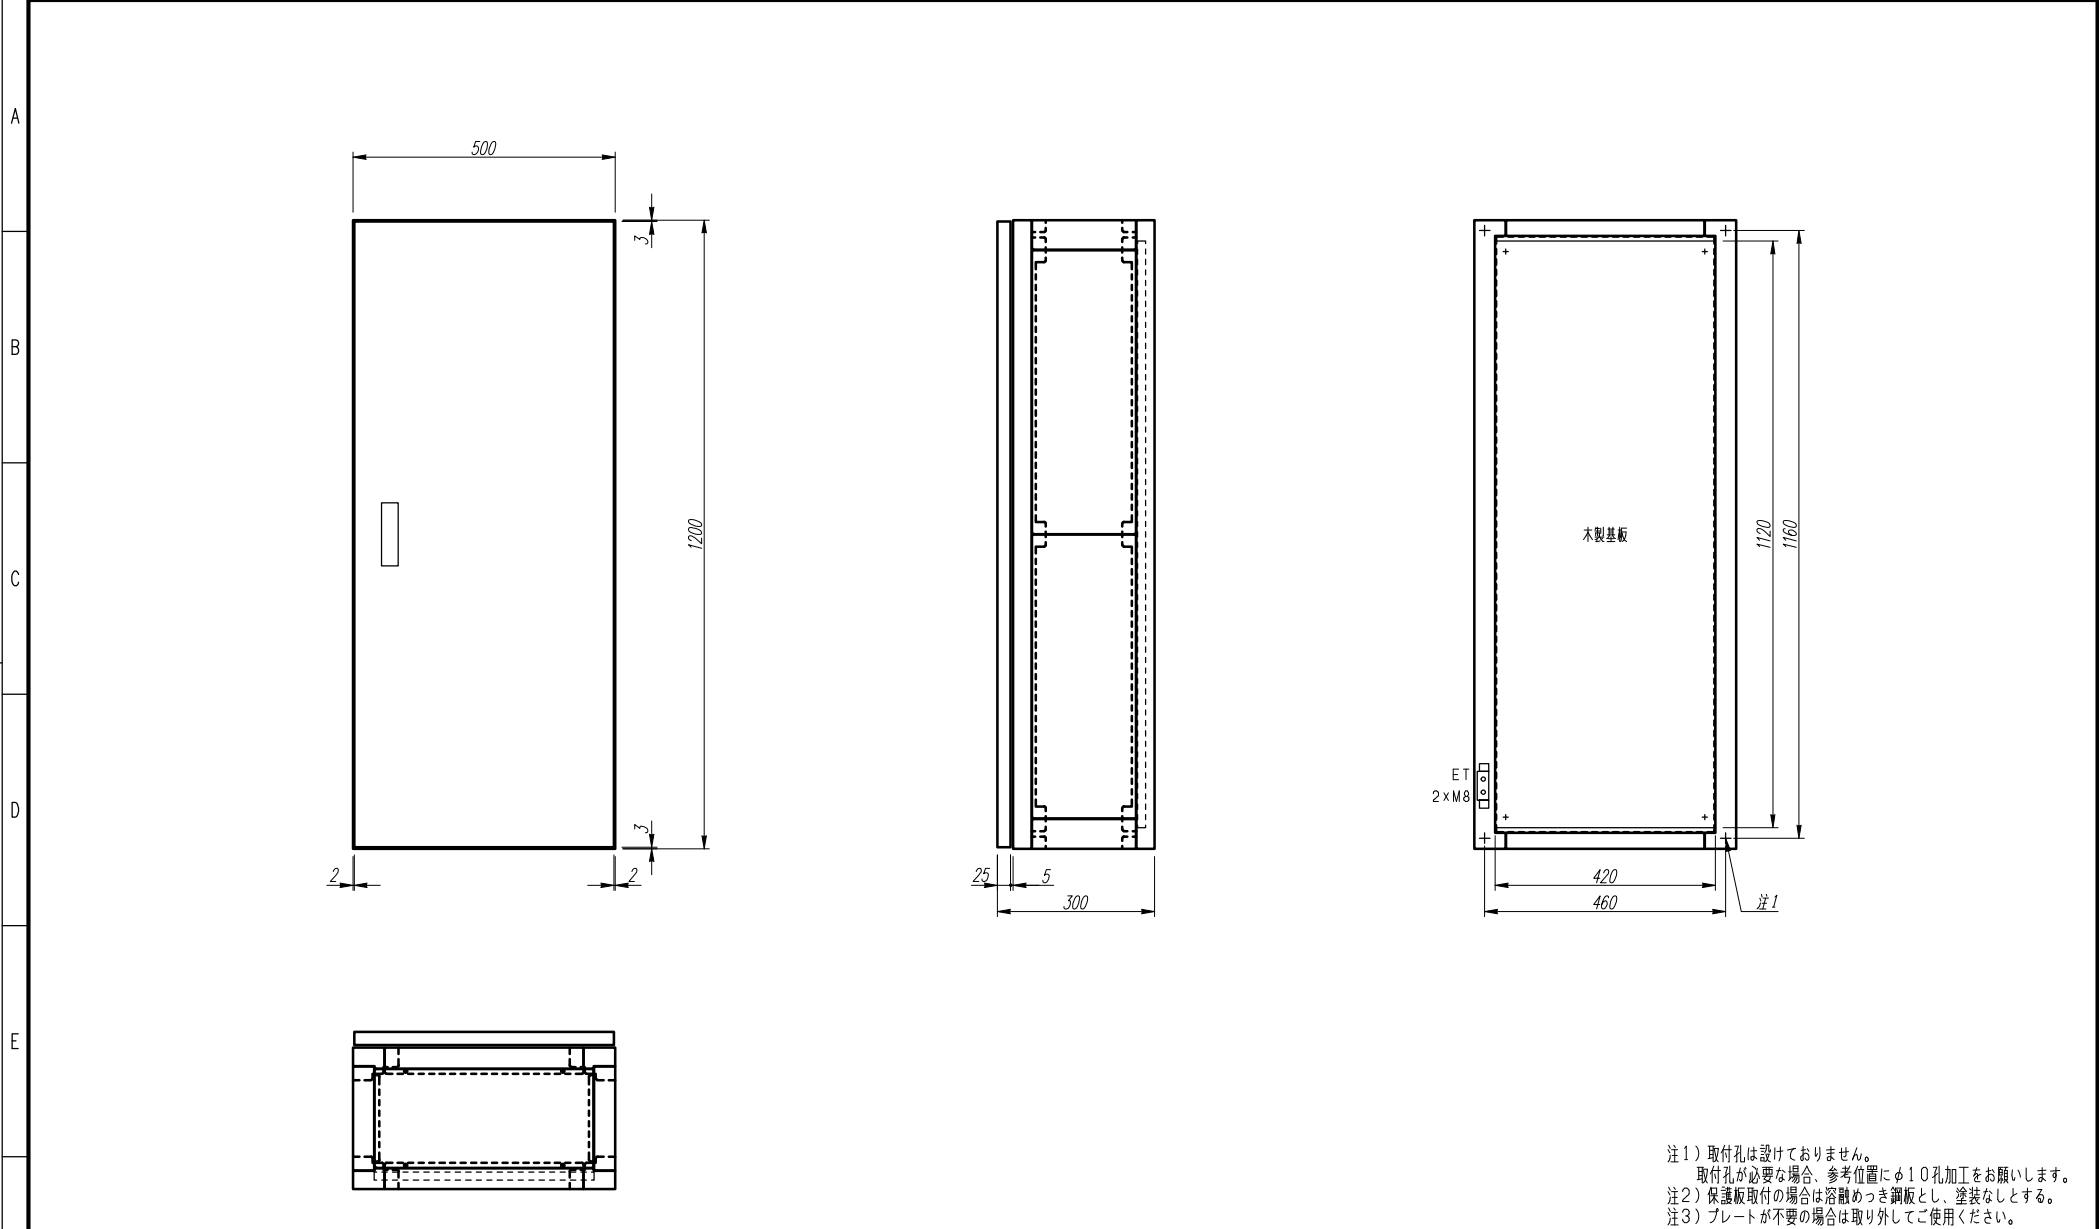

注1) 取付孔は設けておりません。
取付孔が必要な場合、参考位置にφ10孔加工をお願いします。
注2) 保護板取付の場合は溶融めっき銅板とし、塗装なしとする。
注3) プレートが不要の場合は取り外してご使用ください。

変更履歴			特記事項		品番	検図	設計	製図	名称	数量
△					キャビネット				CJAZ125030WZ (屋内露出壁掛)	
△					ドア				t 1.6 (溶融めっき銅板)	ページ
△					ボデー				t 1.6 (溶融めっき銅板)	
△					ハンドル				スイングハンドル中 (キー200)	
△					色/仕上げ				素地 (塗装なし)	欠

作成日縮尺A3基準1:10

内外電機株式会社
Naigai Energering Inc.

図番