


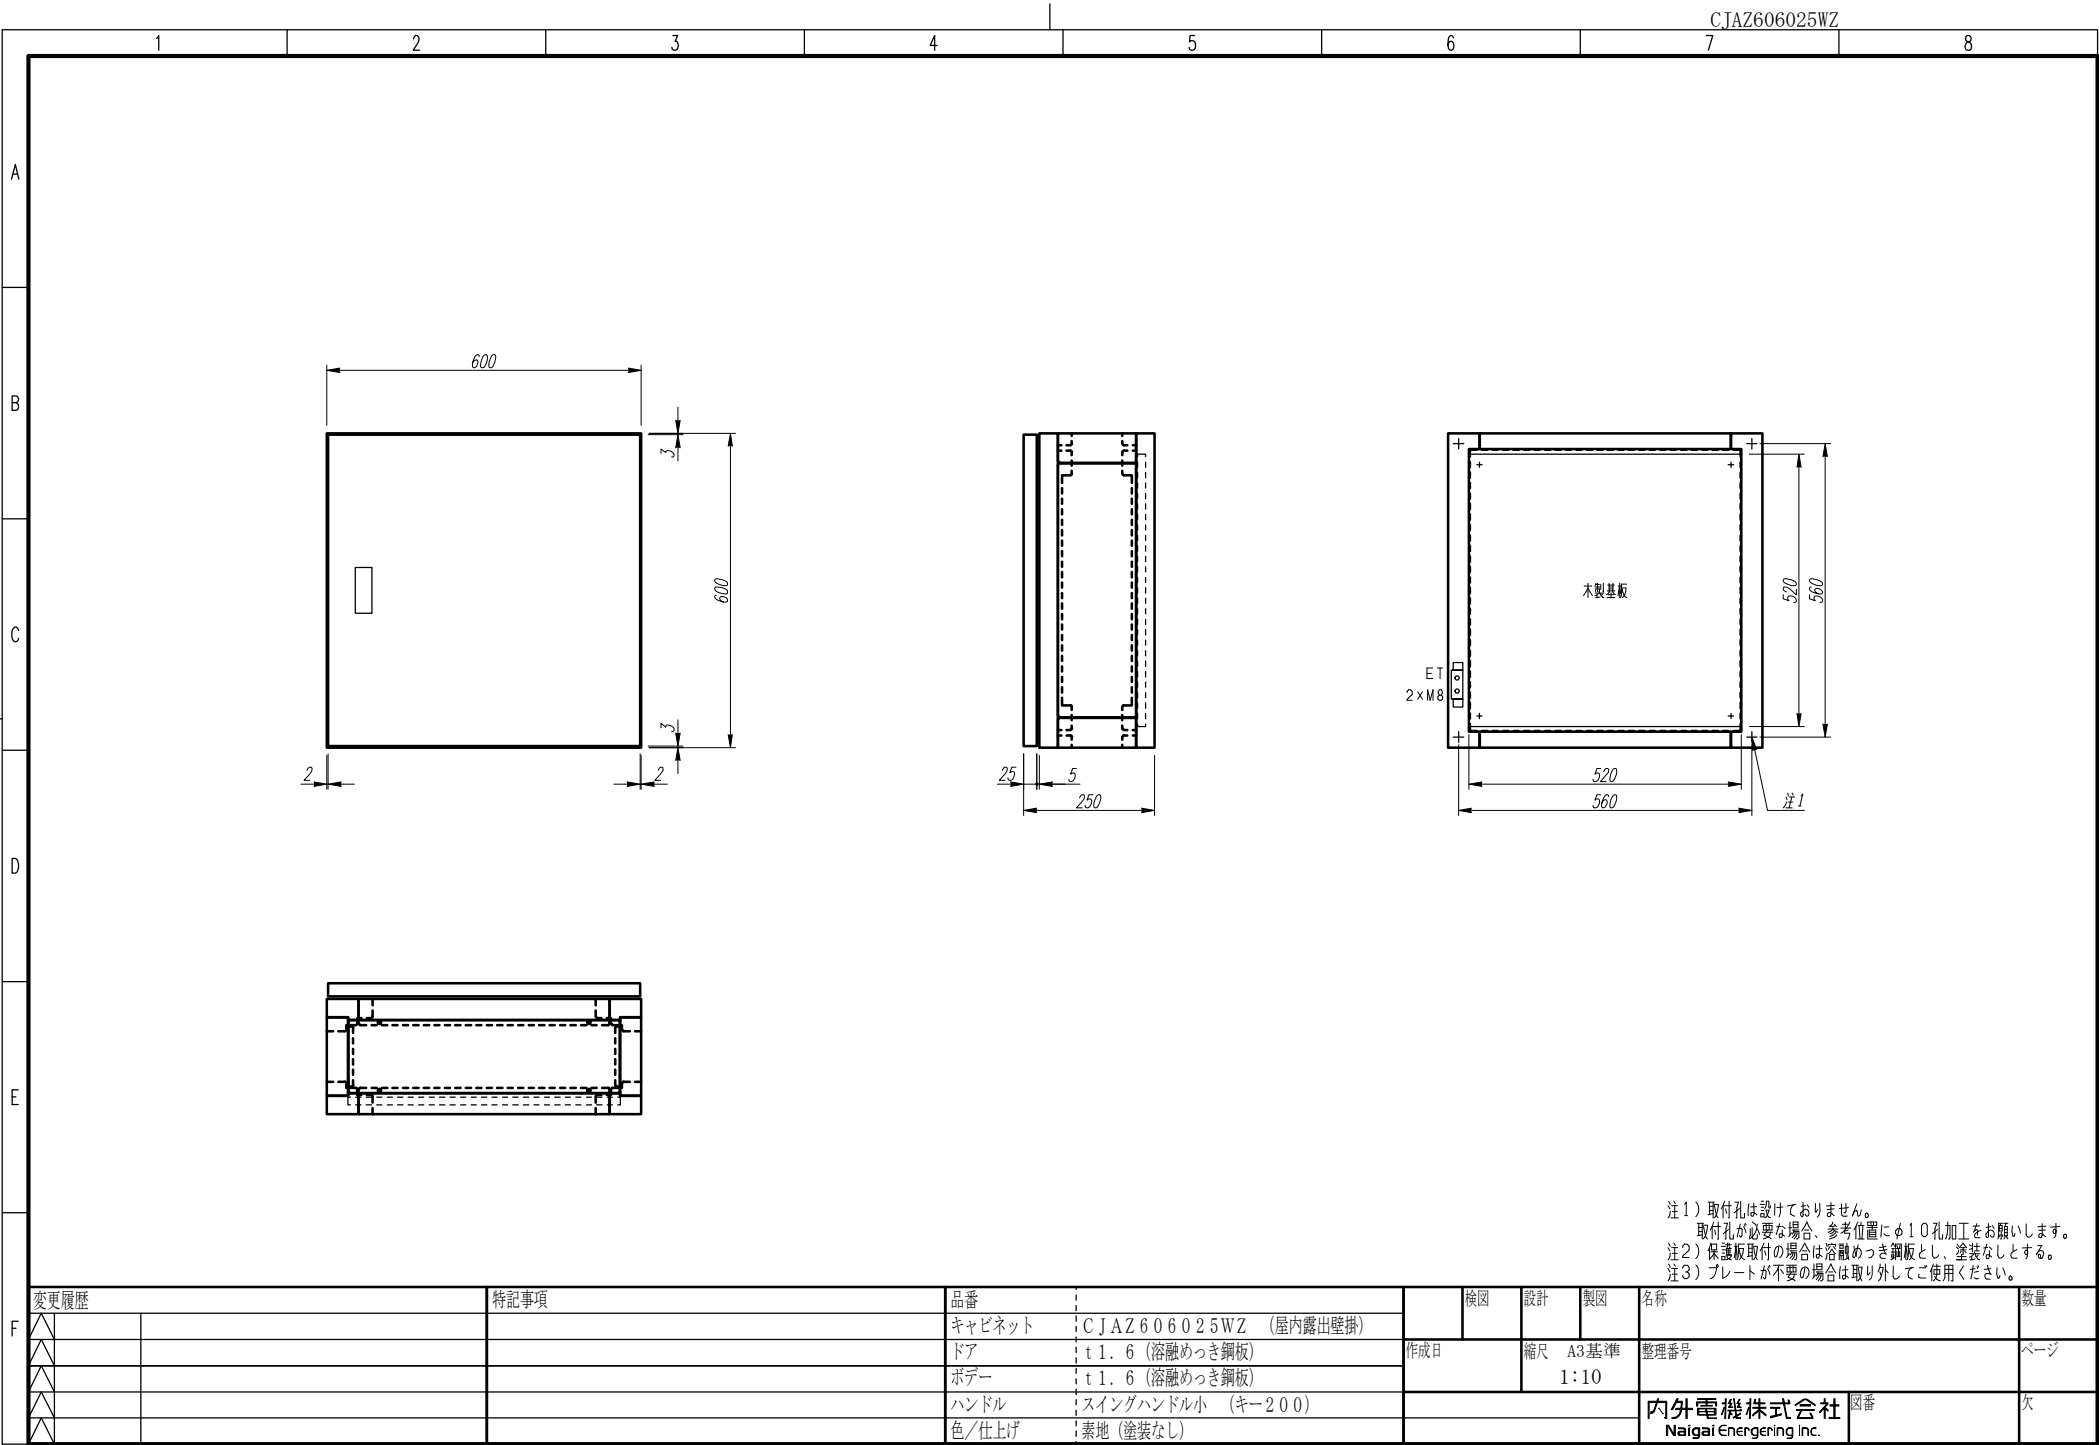

注1) 取付孔は設けておりません。
取付孔が必要な場合、参考位置にφ10孔加工をお願いします。

注2) 保護板取付の場合は溶融めっき銅板とし、塗装なしとする。

注3) プレートが不要の場合は取り外してご使用ください。

変更履歴	特記事項	品番	検図	設計	製図	名称	数量
△		キャビネット					
△		ドア	作成日	縮尺	A3基準 1:10	整理番号	ページ
△		ボデー				内外電機株式会社 Naigai Energering Inc.	欠
△		ハンドル				図番	
△		色/仕上げ					