


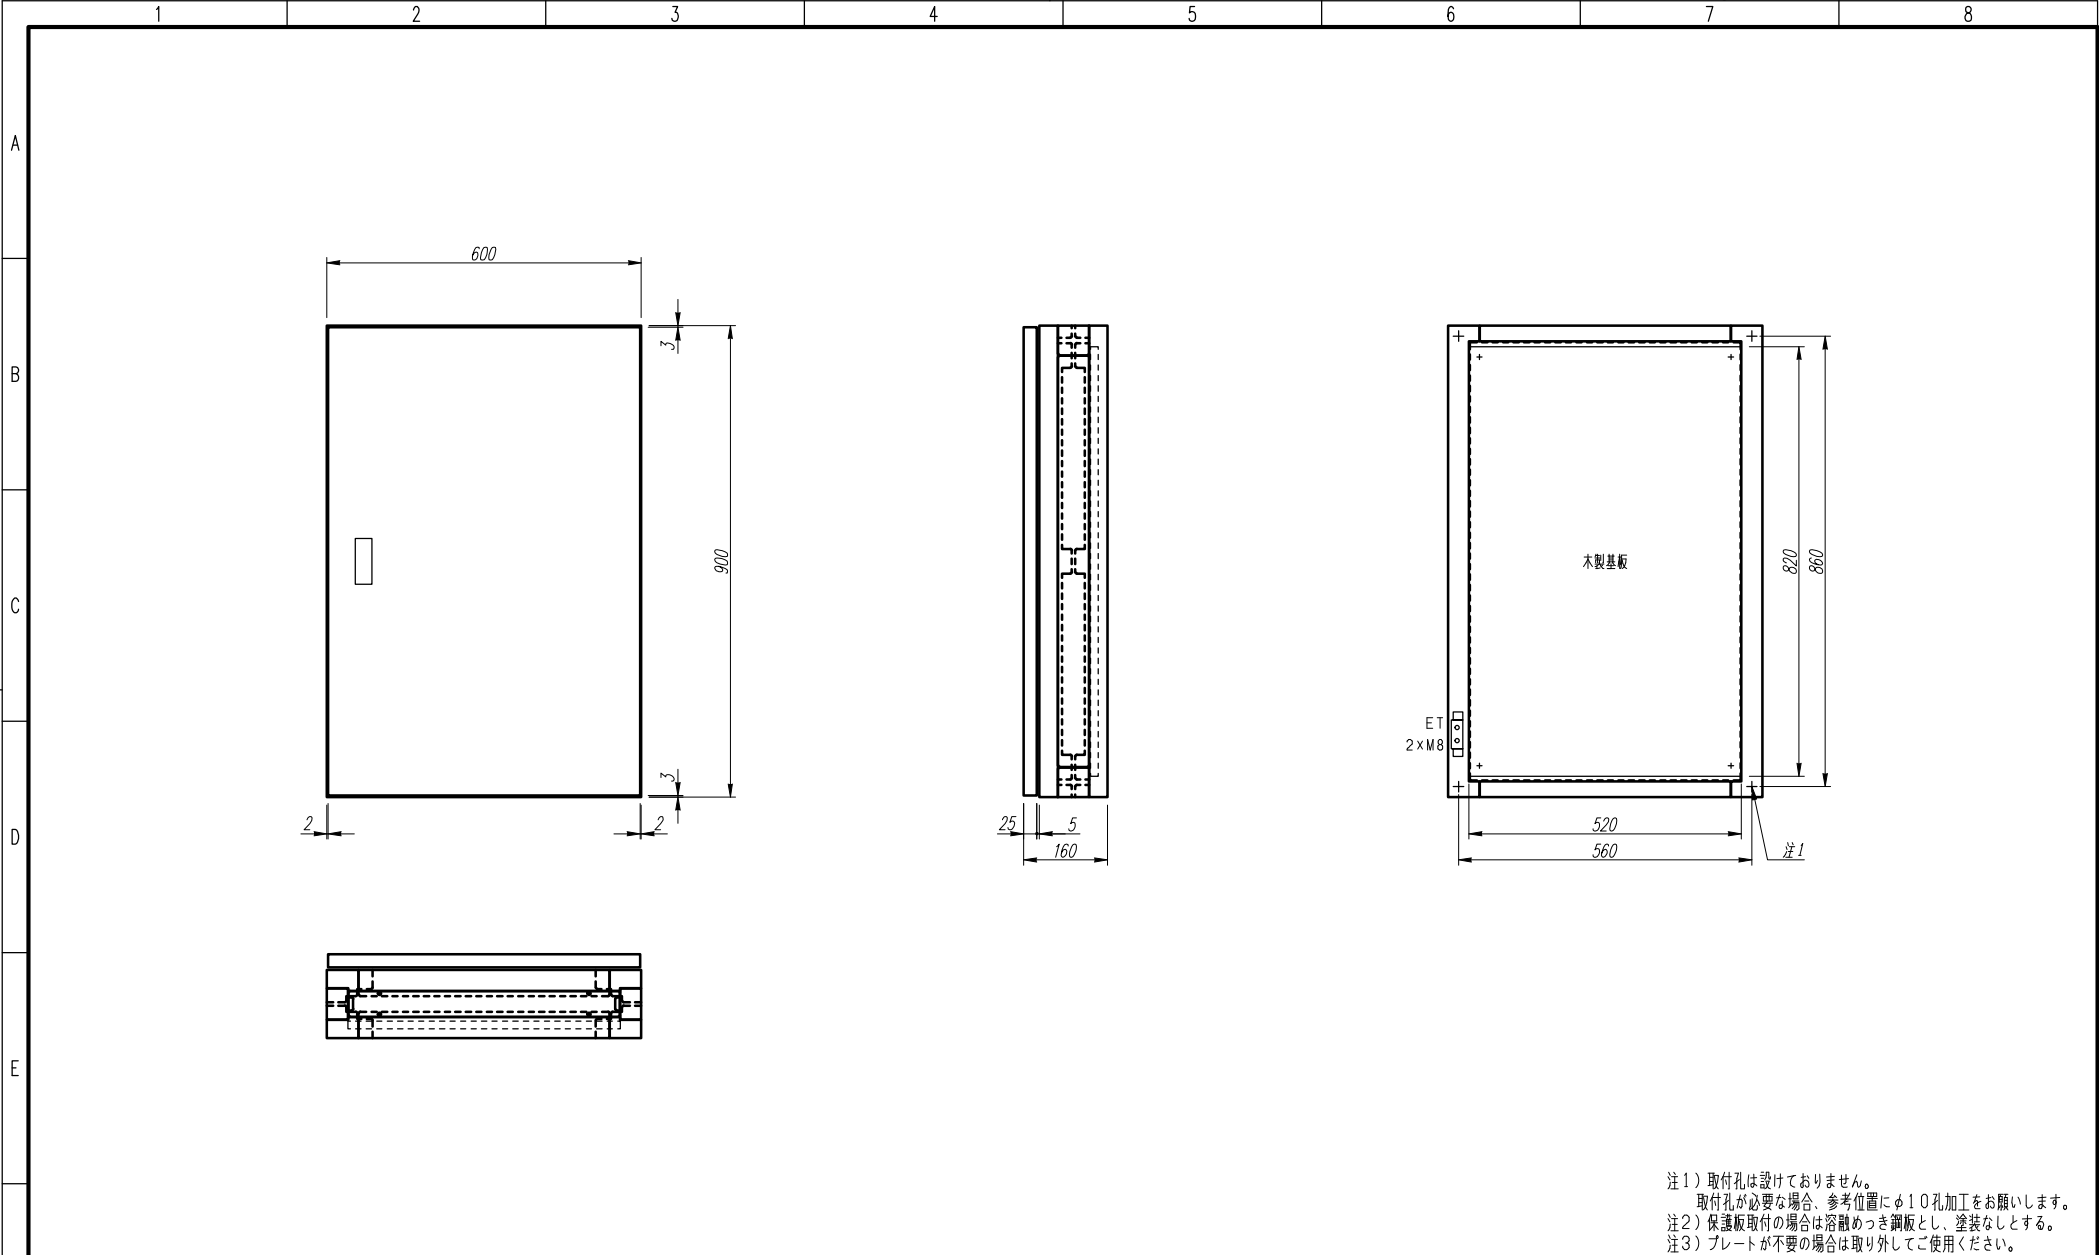

注1) 取付孔は設けておりません。
取付孔が必要な場合、参考位置にφ10孔加工をお願いします。
注2) 保護板取付の場合は溶融めっき鋼板とし、塗装なしとする。
注3) プレートが不要の場合は取り外してご使用ください。

F	変更履歴		特記事項	品番	検図	設計	製図	名称	数量
	△			キャビネット	CJAZ906016WZ (屋内露出壁掛)				
	△			ドア	t1.6 (溶融めっき銅板)		作成日	縮尺 A3基準 1:10	整理番号
	△			ボデー	t1.6 (溶融めっき銅板)				ページ
	△			ハンドル	スイングハンドル小 (キー200)				
	△			色/仕上げ	素地 (塗装なし)			内外電機株式会社 Naigai Energering Inc.	欠