


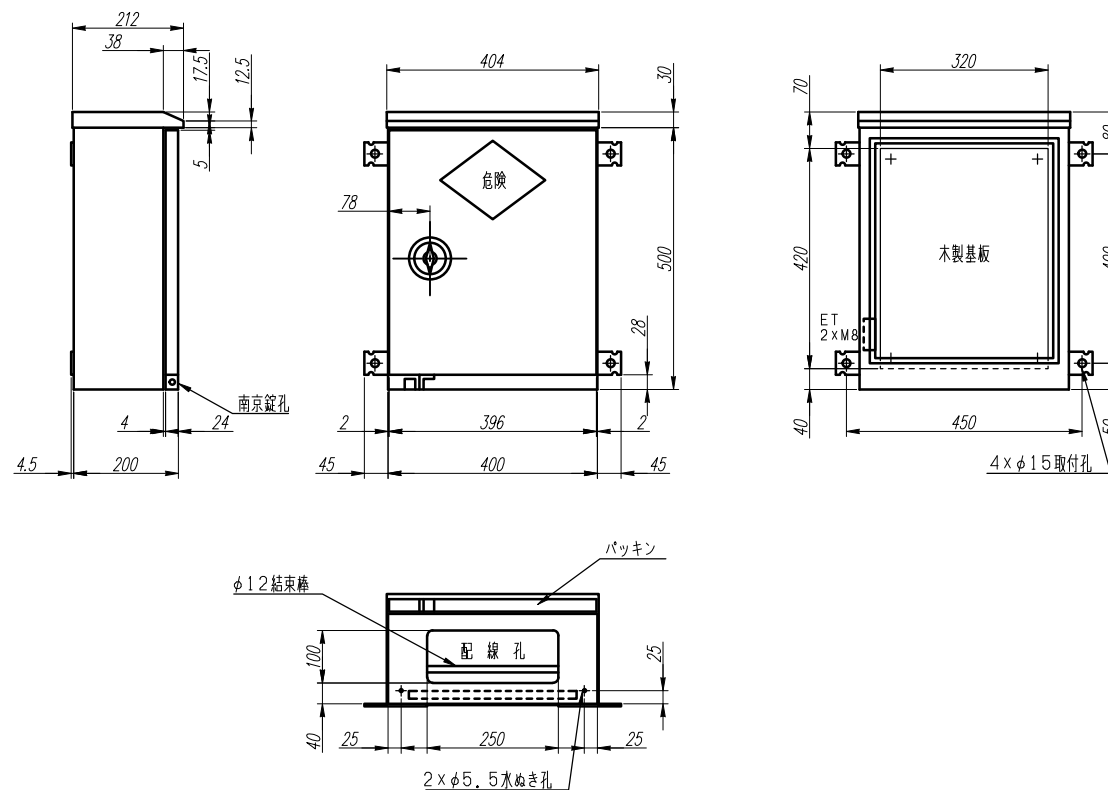

注1) 配線孔にはゴム板を内張り

F	変更履歴		特記事項	品番	検図	設計	製図	名称	数量
	△			キャビネット	CKHZ504020WR（屋外露出壁掛）				
	△			ドア	t1.6（スチール）			作成日	ページ
	△			ボデー	t1.6（スチール）			縮尺 A3基準 1:10	
	△			ハンドル	A-52			内外電機株式会社 Naigai Engineering Inc.	図番
	△			色/仕上げ	オレンジ色（2.5YR6/14近似色）				