


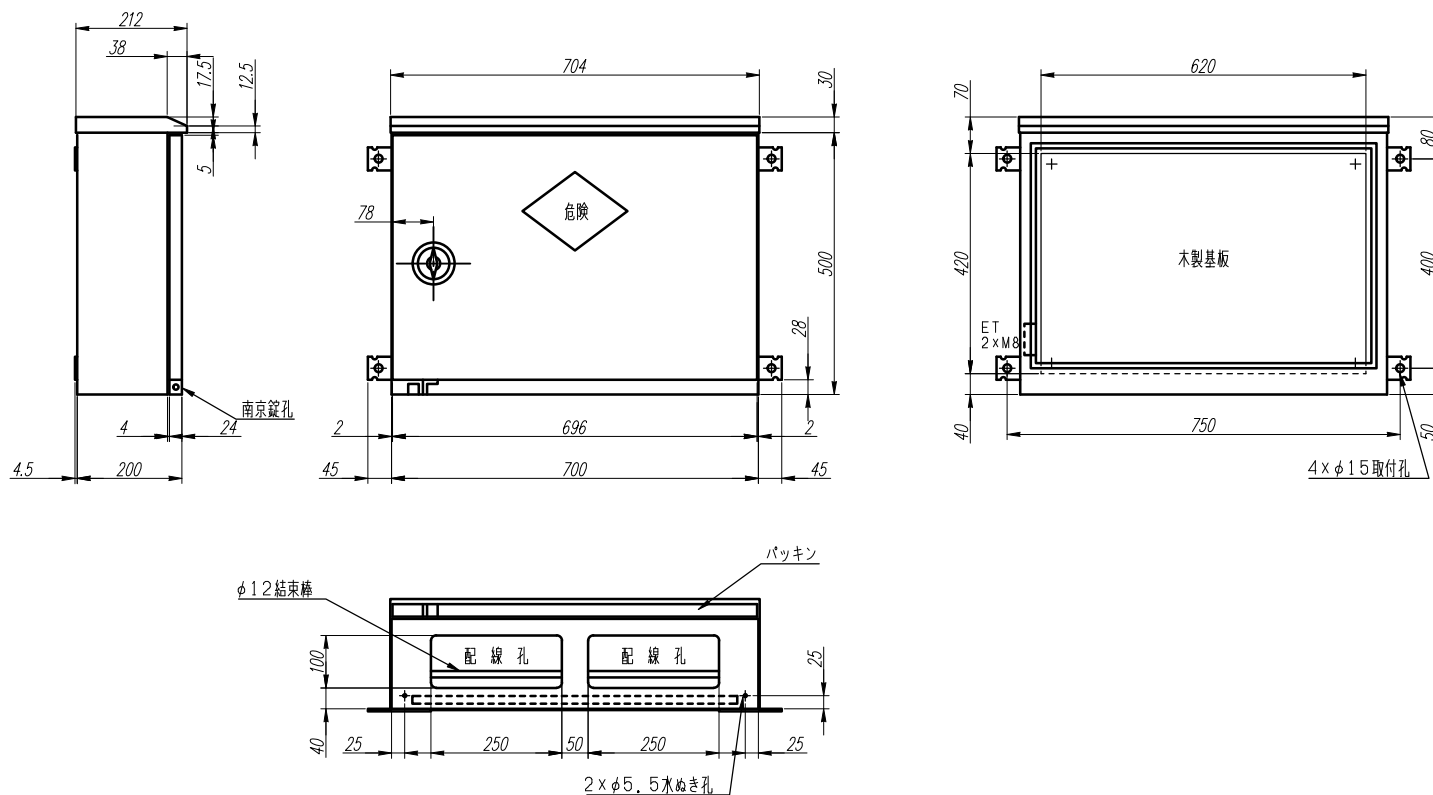

注1) 配線孔にはゴム板を内張り

F	変更履歴		特記事項	品番	機図	設計	製図	名称	数量	
	△			キャビネット	CKHZ507020WR（屋外露出壁掛）		作成日	縮尺 A3基準 1:10	整理番号	ページ
	△			ドア	t1.6（スチール）					
	△			ボデー	t1.6（スチール）					
	△			ハンドル	A-52		内外電機株式会社 Naigai Engineering Inc.		図番	欠
△			色/仕上げ	オレンジ色（2.5YR6/14近似色）						