


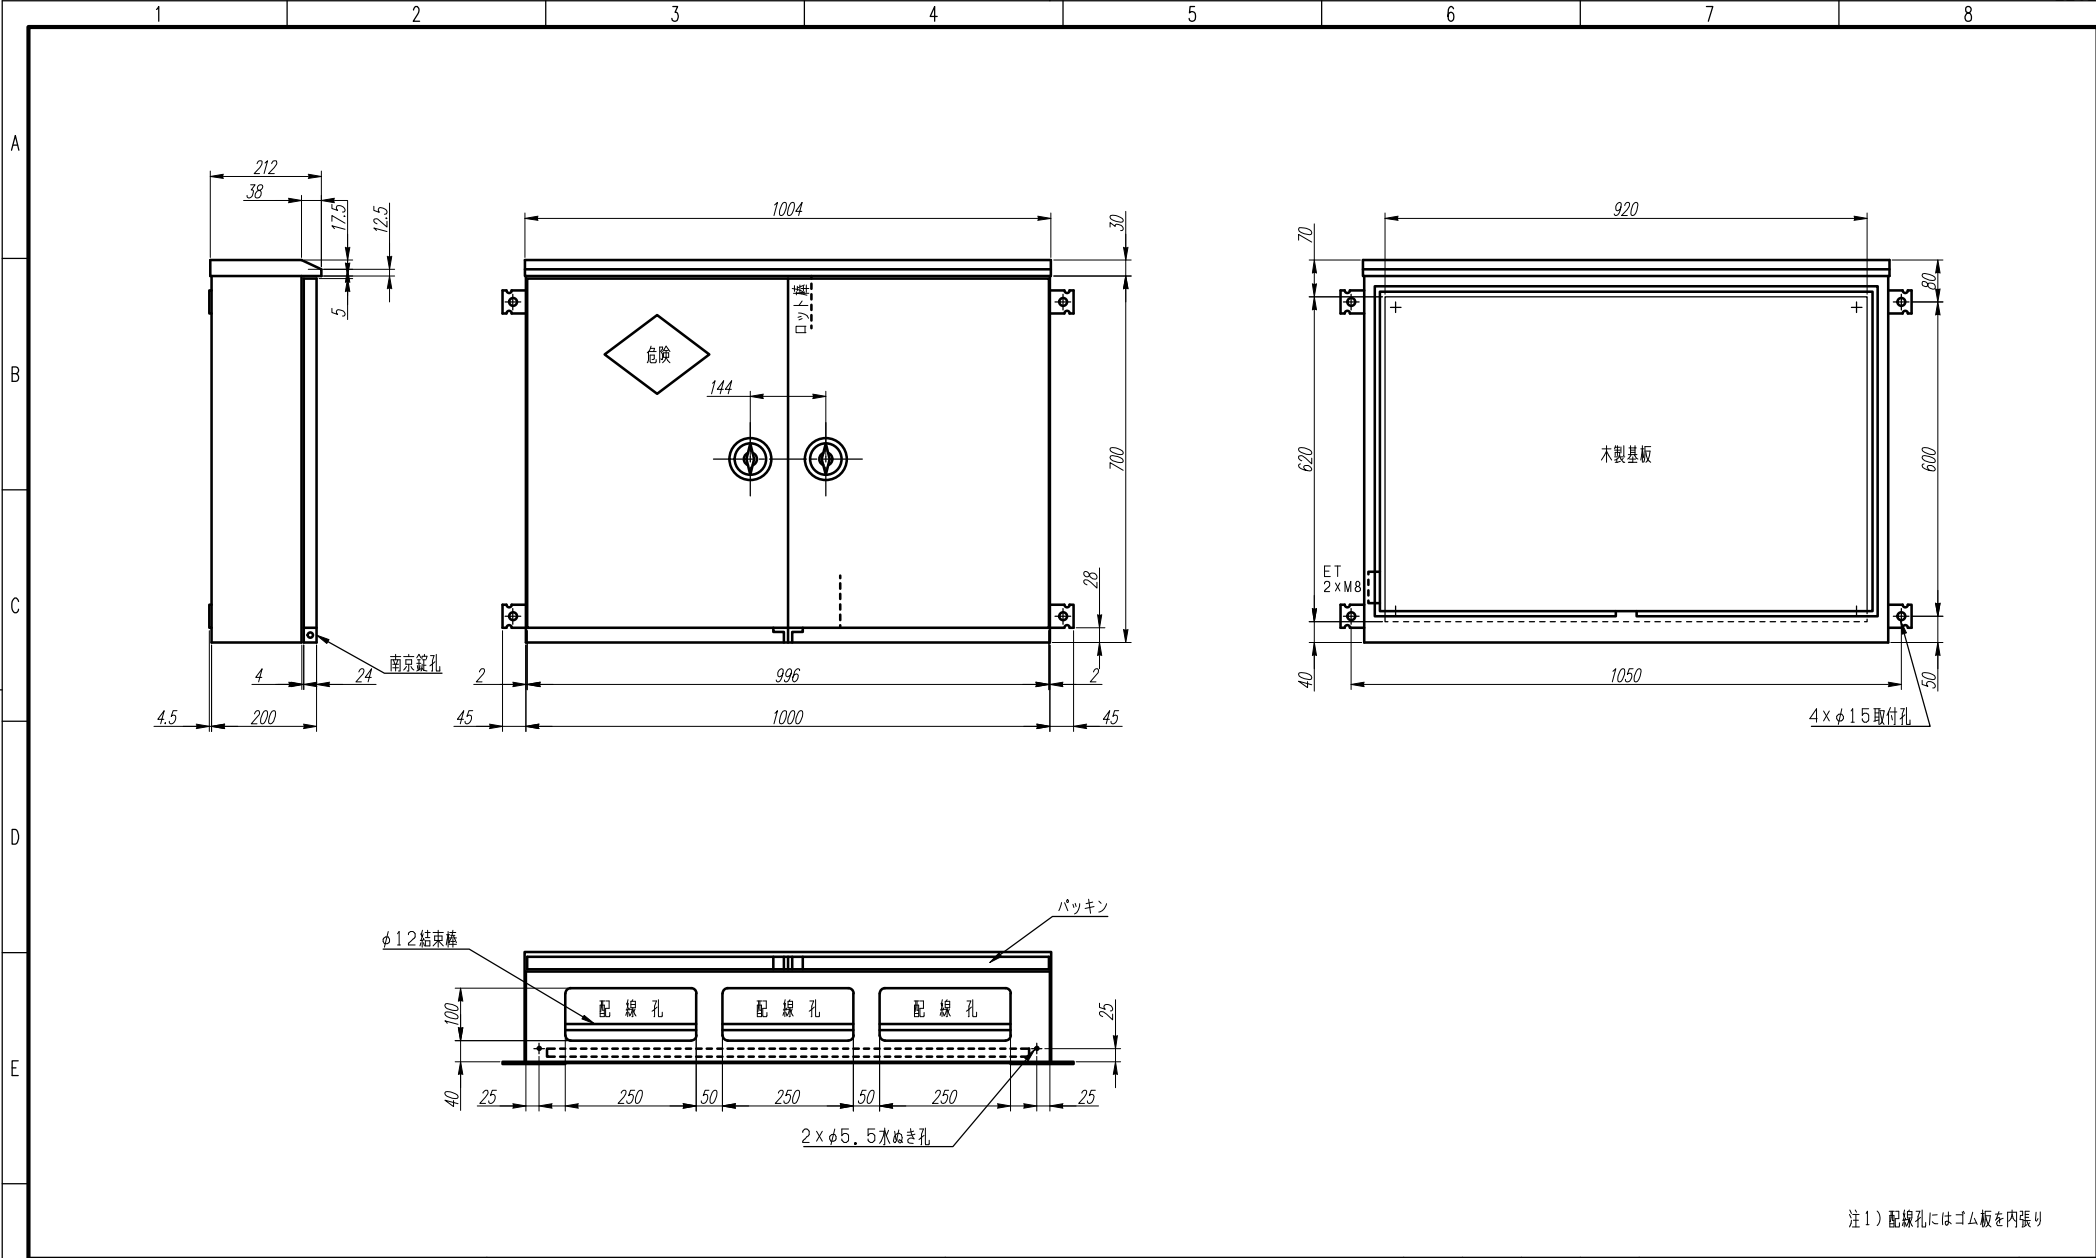

注1) 配線孔にはゴム板を内張り

変更履歴			特記事項		品番		検図	設計	製図	名称	数量	
F	△				キャビネット	CKHZ701020WR (屋外露出壁掛)						
	△				ドア	t 1. 6 (スチール)	作成日	縮尺	A3基準	整理番号	ページ	
	△				ボデー	t 1. 6 (スチール)						
	△				ハンドル	A-52				内外電機株式会社 Naigai Energering Inc.	図番	欠
	△				色/仕上げ	オレンジ色 (2. 5YR6/14 近似色)						