


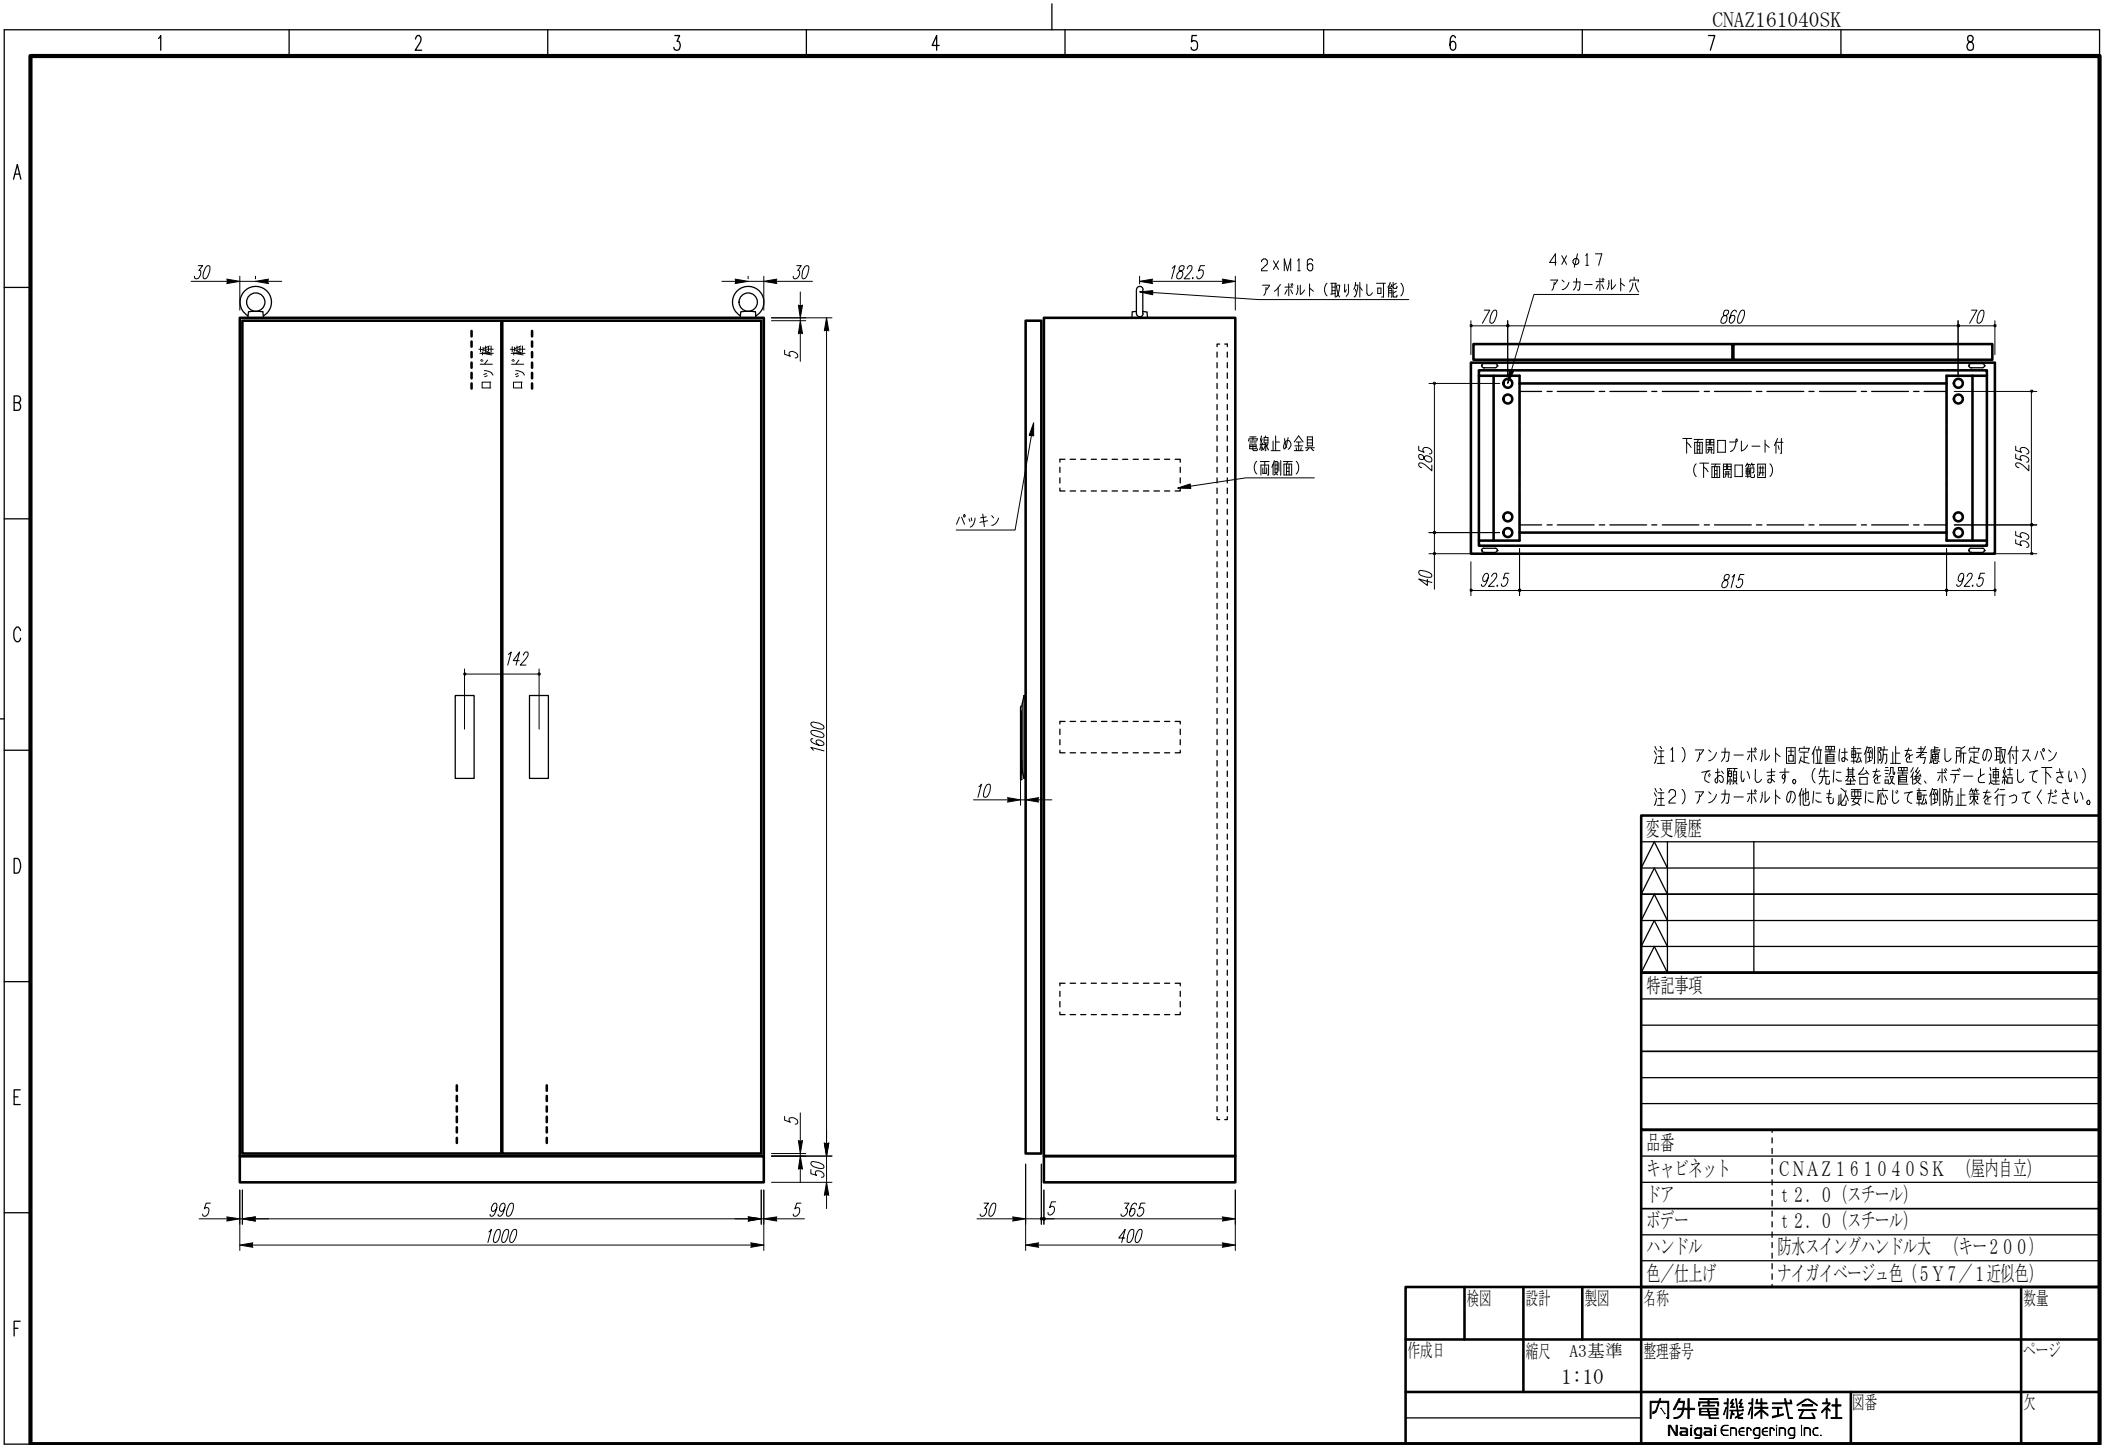


注1) アンカーボルト 固定位置は転倒防止を考慮し所定の取付スパン
でお願います。(先に基台を設置後、ボデーと連結して下さい)
注2) アンカーボルトの他にも必要に応じて転倒防止策を行ってください。

変更履歴		
△		
△		
△		
△		

特記事項		

品番	
キャビネット	CNAZ161040SK (屋内自立)
ドア	t 2. 0 (スチール)
ボデー	t 2. 0 (スチール)
ハンドル	防水スイングハンドル大 (キー200)
色/仕上げ	ナイガイベージュ色 (5Y7/1近似色)

	検図	設計	製図	名称	数量
作成日		縮尺 A3基準 1:10		整理番号	ページ
				内外電機株式会社 Naigai Energering Inc.	図番 欠

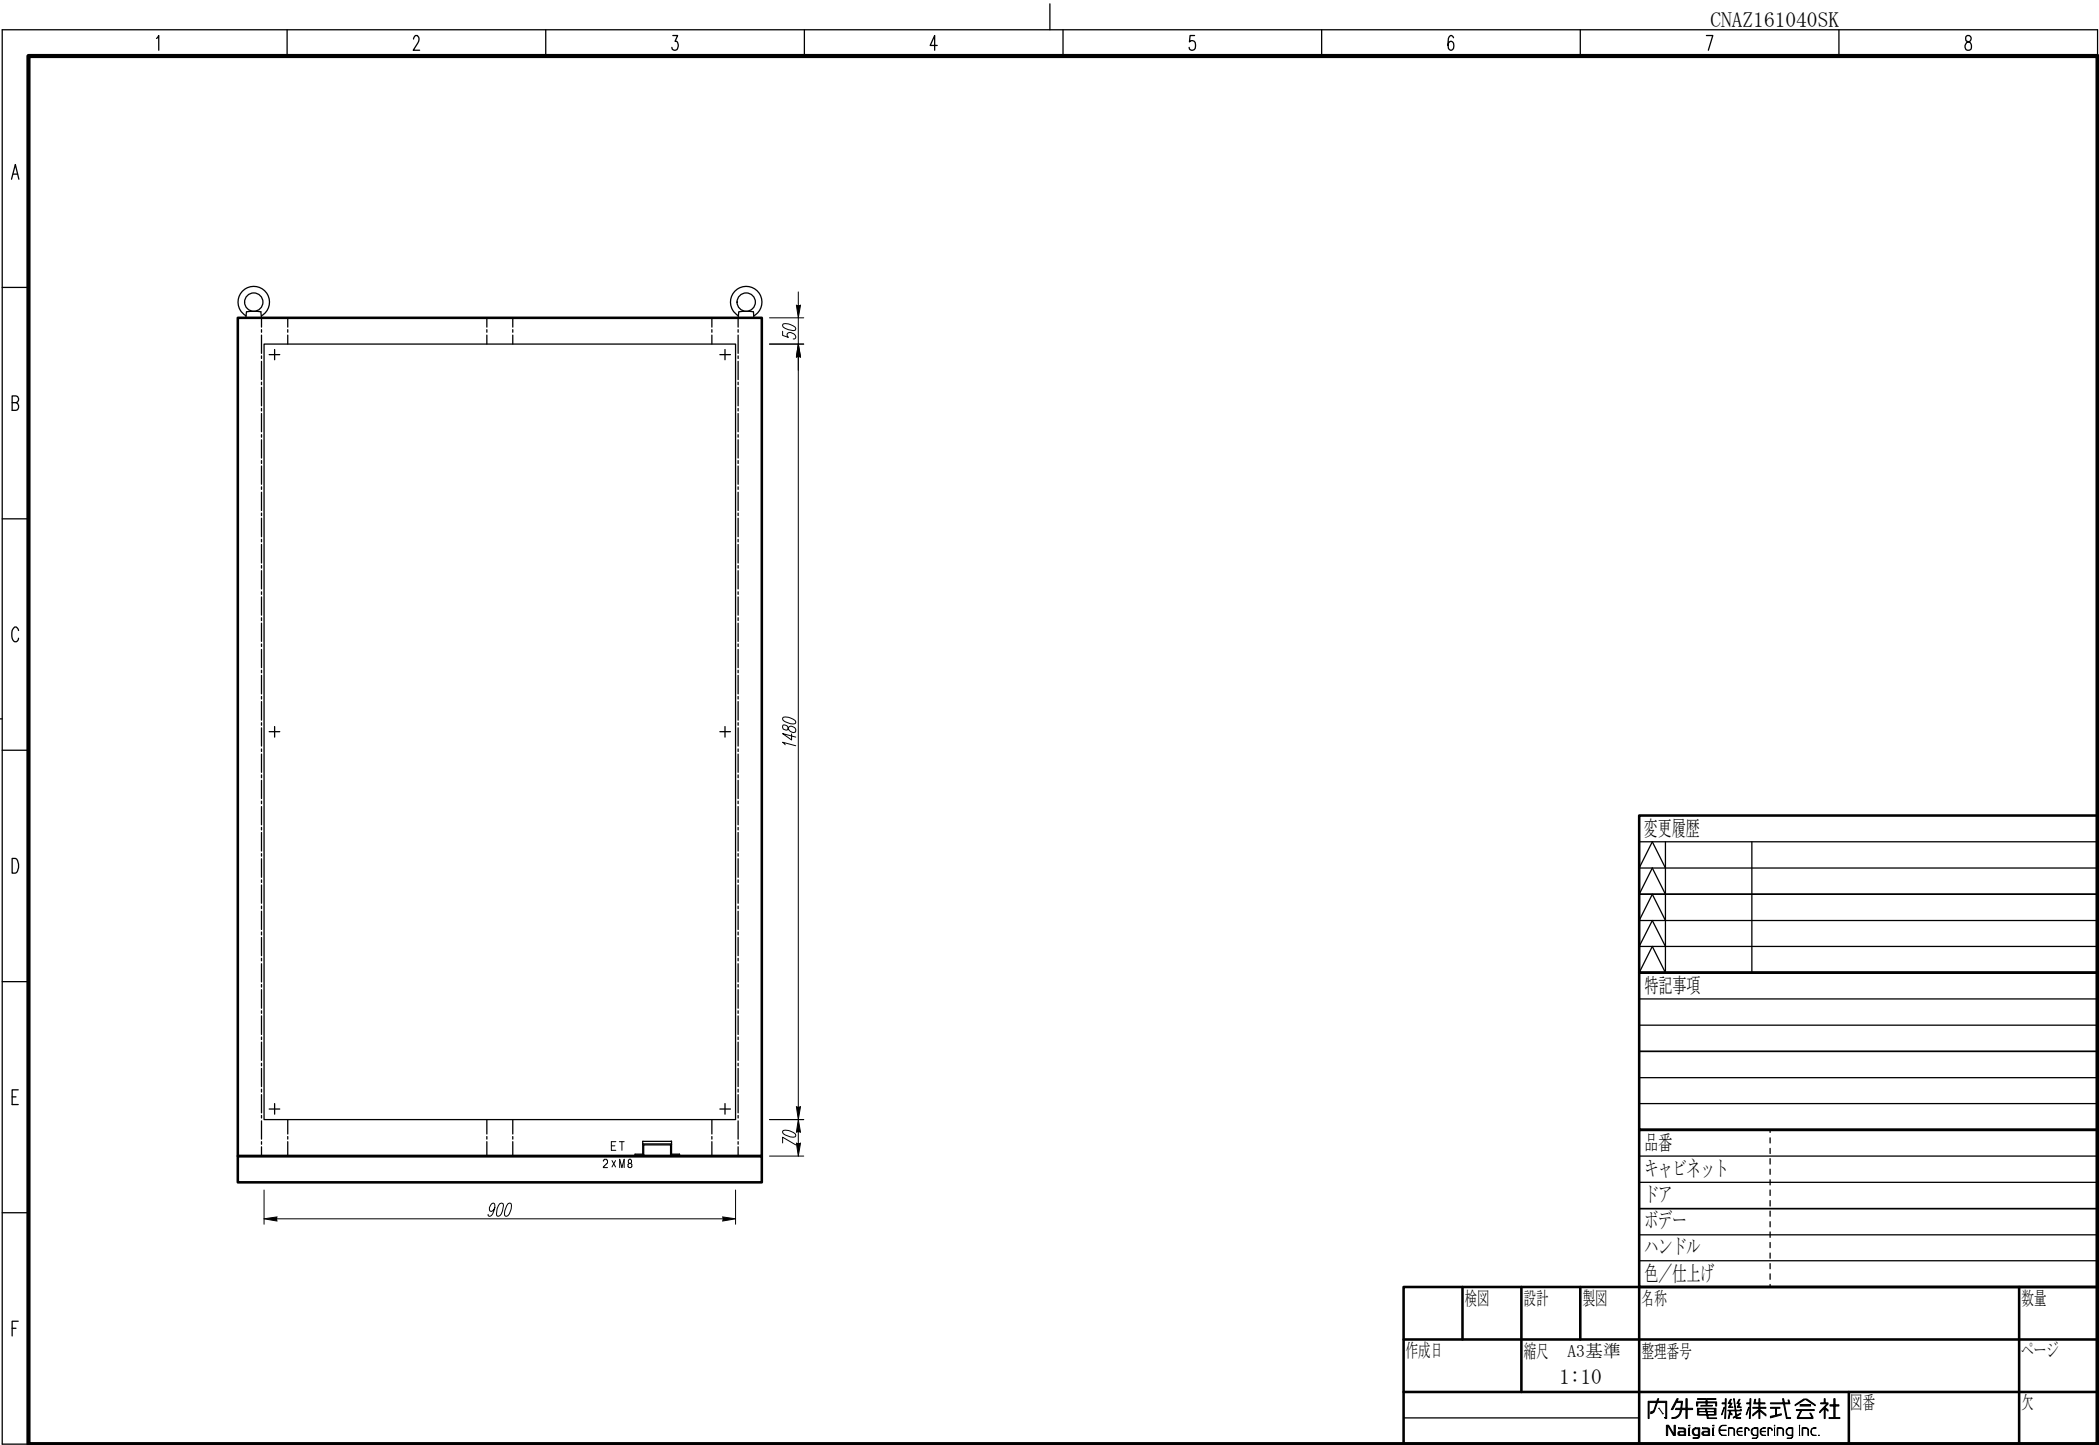

変更履歴		
△		
△		
△		
△		
特記事項		
品番		
キャビネット		
ドア		
ボデー		
ハンドル		
色/仕上げ		
検図	設計	製図
作成日		縮尺 A3基準 1:10
		整理番号
		図番
		数量
		ページ
		欠

CNAZ161040SK

内外電機株式会社
Naigai Energering Inc.